


COMUNE DI LORIA
Provincia di Treviso

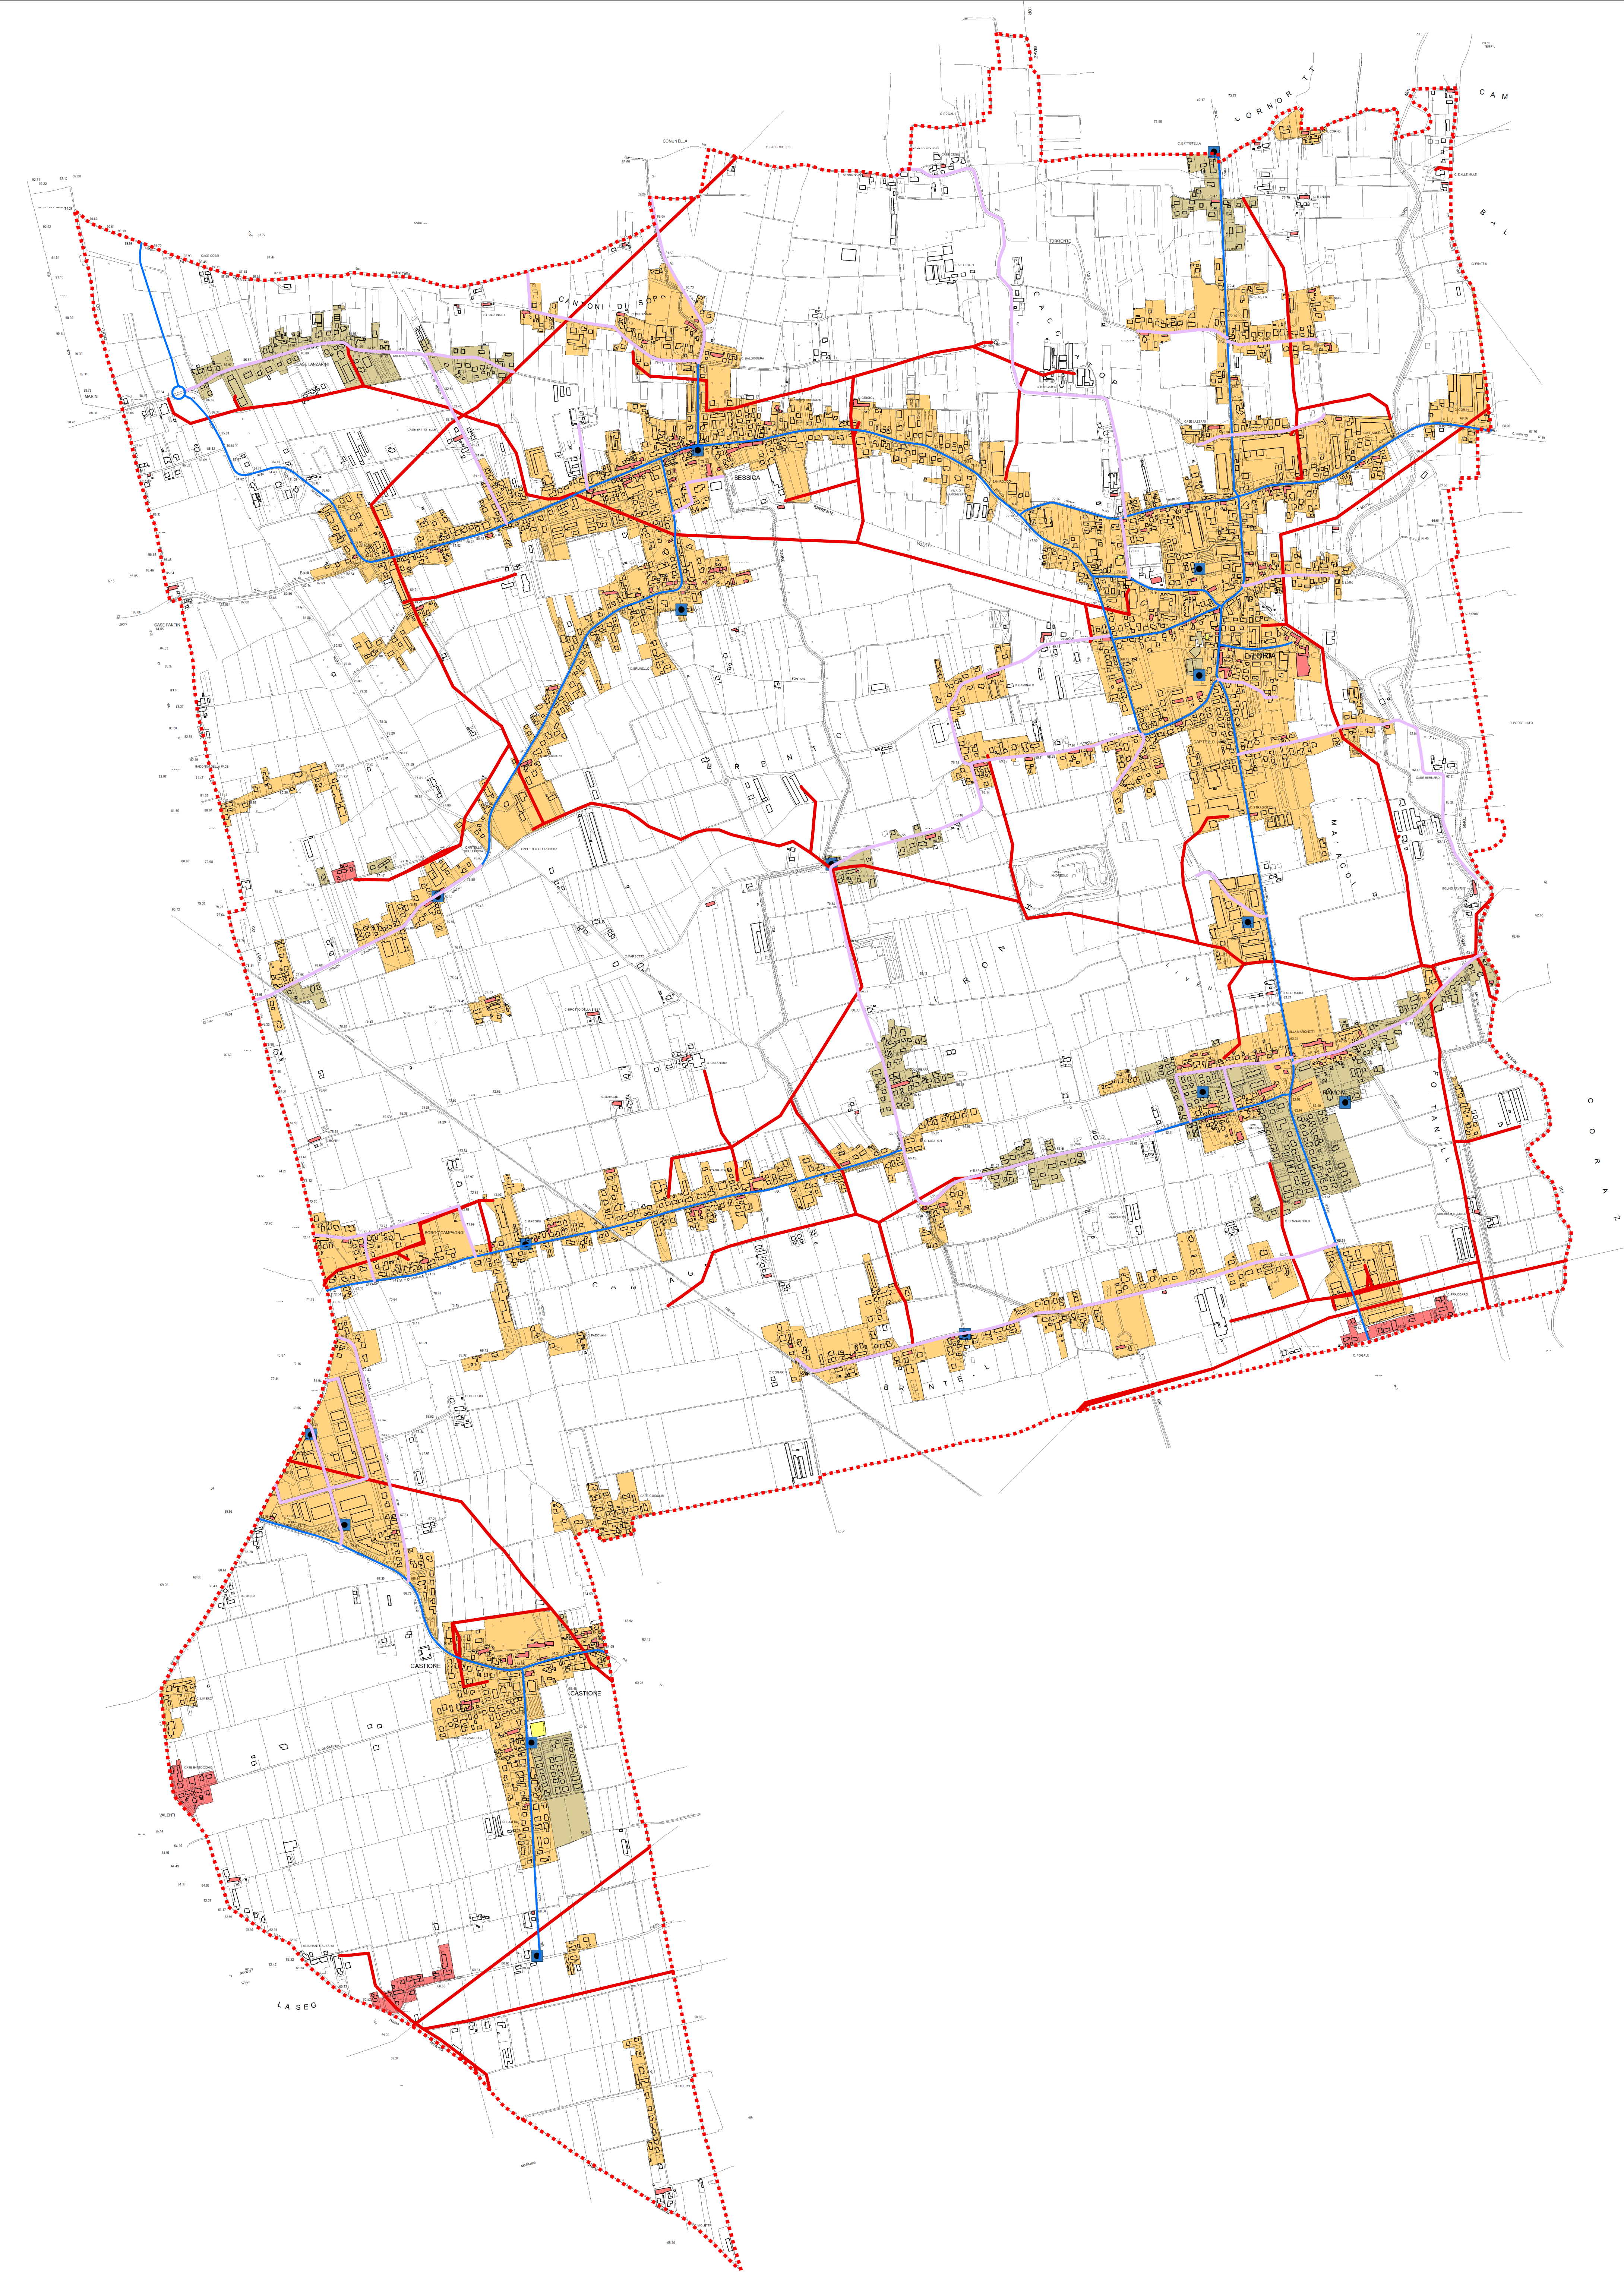

P.C.P.C.

Elaborato

4a

Scala

1:10.000

Scenari di rischio
Sisma - Neve
Antincendio boschivo



Dott. Matteo Gobbo
pianificatore
Dott.ssa Alessia Rosin
pianificatore junior
Dott.ssa Raffaella Checchinato
geologo

studio MG
urbanistica
pianificazione

e
territoriale

studio HgeO
geologia idraulica sismica
piani di protezione civile

DATA Maggio 2026

4a

1:10.000

Piano Comunale di Protezione Civile

Antincendio boschivo

Idranti

Ostacoli al volo (elettrodotti
linee elettriche)

Rischio Neve

Strada a sgombero prioritario

Strada a sgombero normale

Sisma

Classi di Vulnerabilità degli edifici

A - Muratura più vulnerabile
(potenzialmente soggette a crollo)

B - Muratura media
(potenzialmente inagibili)

C1 - Muratura buona
(potenzialmente danneggiate ma agibili)

C2 - Struttura in c.a. antisismica

Confine comunale