


LEGENDA



- - - Limiti amministrativi comunali
- Rete idrografica
 - Idrografia tominata
 - Idrografia a cielo aperto
 - Capofosso a cielo aperto
 - Capofosso tominato
 - Fosso a cielo aperto
 - Fosso tominato
- Rete idrografica maggiore
 - Idrografia maggiore (Genio Civile)
- Rete di fognatura
 - Fognatura bianca (Comune)
- Punti notevoli
 - Pozzetto perdente
 - Scarico su rete consortile
 - Scarico in falda
 - Scarico su rete del Genio Civile

QUADRANTI TERRITORIALI

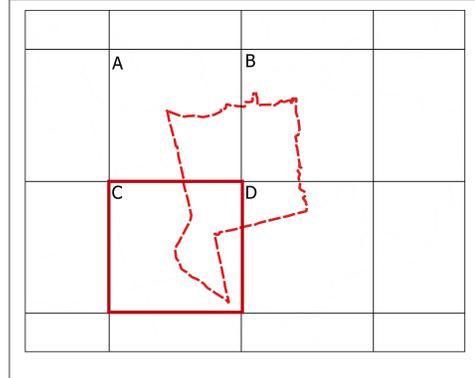

Regione Veneto
 Provincia di Treviso
 Comune di LORIA

P.C.A. - Piano Comunale delle Acque


AII. 01C
 scala 1:5.000
 Carta della rete idrografica e della rete di fognatura - Planimetria su ortofoto
 Quadrante C



PROGETTO ED ELABORAZIONE DEL PIANO
 Studio S.I.N.T.E.S.I. di Ing. Stefano Zorba
 Progettista: Ing. Stefano Zorba
 Collaboratore Tecnico: Ing. Valentina Lot

REV.	DATA	MOTIVO DELLA REVISIONE	REDATTO	VERIFICATO	APPROVATO
00	08/2021	Prima emissione	VL	SZ	SZ
01	07/2022	Revisione	VL	SZ	SZ

Studio S.I.N.T.E.S.I.
 Sede operativa: Via Guglielmo Marconi, 3 31047 Ponte di Piave TV
 Sede legale: via Brigata Fratelli Fontanes, 58 - 34079 Staranzano (GO)
 Tel.: +39 34786 13797
 Sito: www.sintesisoluzioni.it
 Email: info@sintesisoluzioni.it

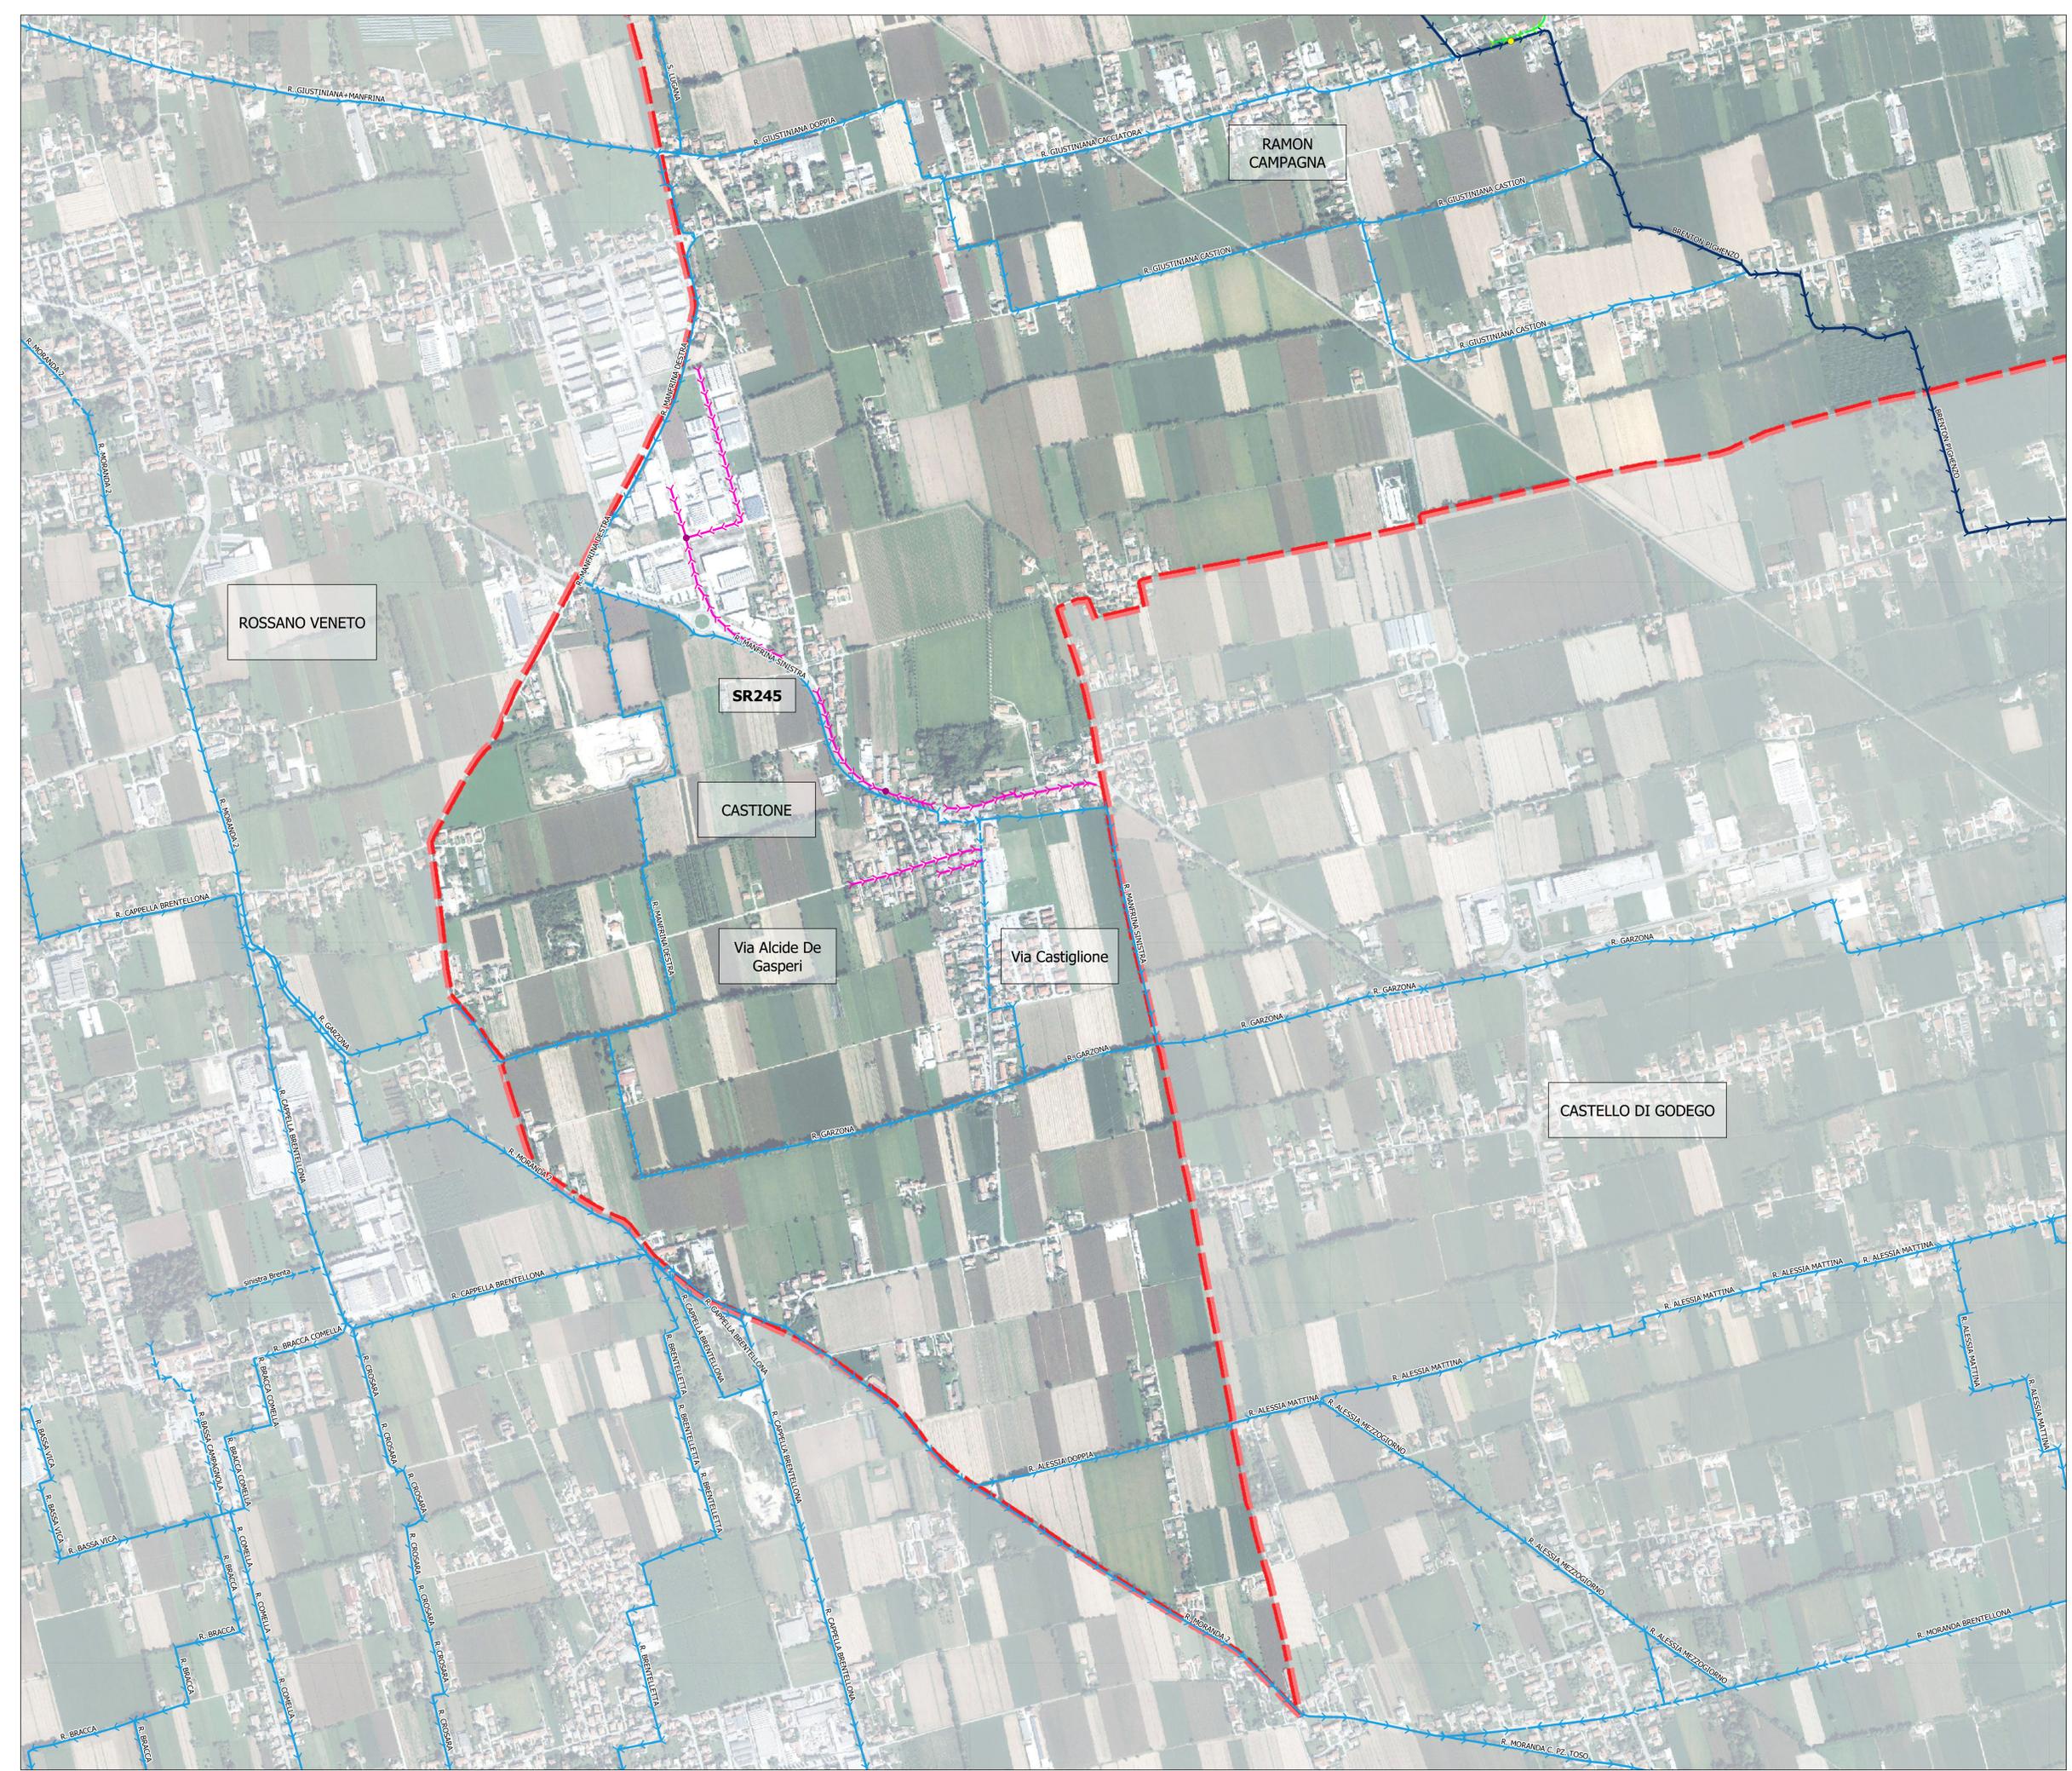

ROSSANO VENETO

RAMON CAMPAGNA

SR245

CASTIONE

Via Alcide De Gasperi

Via Castiglione

CASTELLO DI GODEGO