



LEGENDA

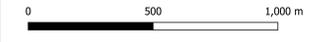

- ▬ Limiti amministrativi comunali
- Idrografia**
 - ▬ Idrografia maggiore (Genio Civile)
 - ▬ Idrografia consorziale
 - ▬ Idrografia consorziale tombinata
 - ▬ Idrografia minore
- Rete di fognatura**
 - ▬ Fognatura bianca (Comune)
- Pozzetti**
 - Pozzetti di fognatura non aperti (non ispezionato)
 - Pozzetti di fognatura aperti (ispezionato)

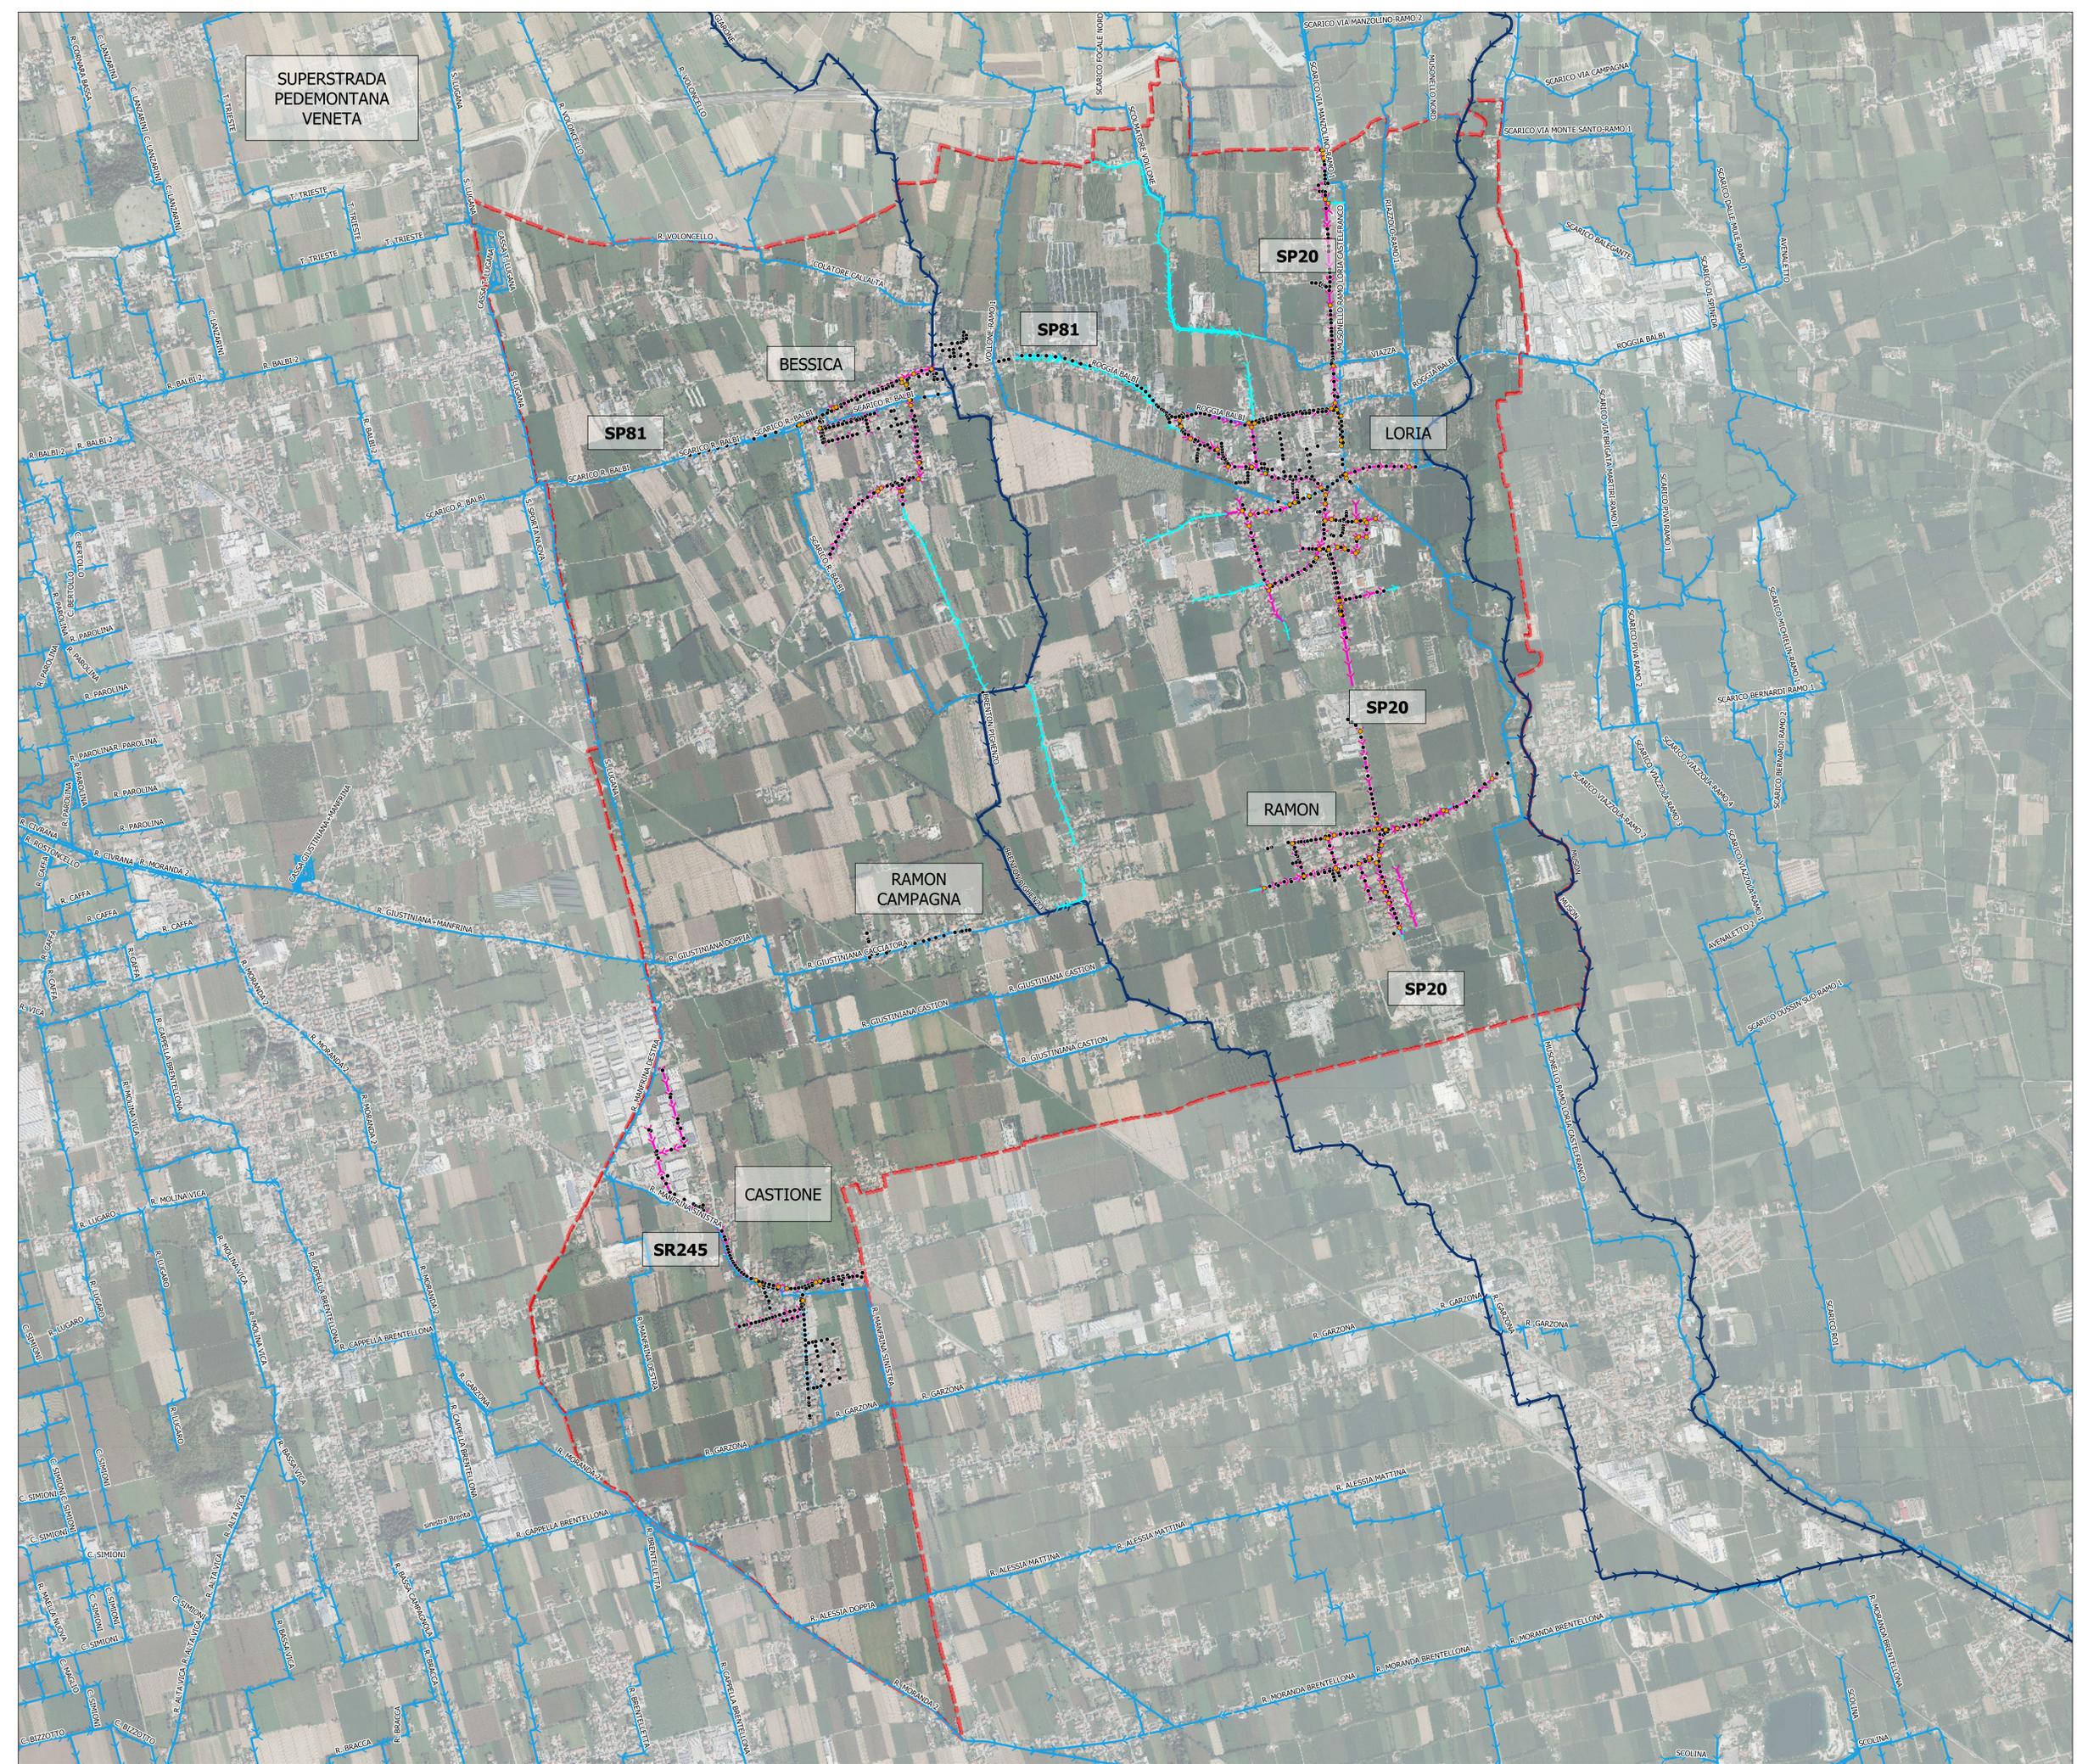

Regione Veneto
 Provincia di Treviso
 Comune di LORIA

P.C.A. - Piano Comunale delle Acque

All. 10
 scala 1:10.000
 Carta dei rilievi planaltimetrici e reti di drenaggio - Corografia su ortofoto



PROGETTO ED ELABORAZIONE DEL PIANO
 Studio S.IN.TE.S.I. di Ing. Stefano Zorba

Progettista: Ing. Stefano Zorba
 Collaboratore Tecnico: Ing. Valentina Lot

REV.	DATA	MOTIVO DELLA REVISIONE	REDATTO	VERIFICATO	APPROVATO
00	08/2021	Prima emissione	VL	SZ	SZ
01	07/2022	Revisione	VL	SZ	SZ