




COMUNE DI LORIA
Provincia di Treviso

PIANO DEGLI INTERVENTI

VARIANTE n° 1

NUCLEI RESIDENZIALI IN TERRITORIO EXTRAURBANO

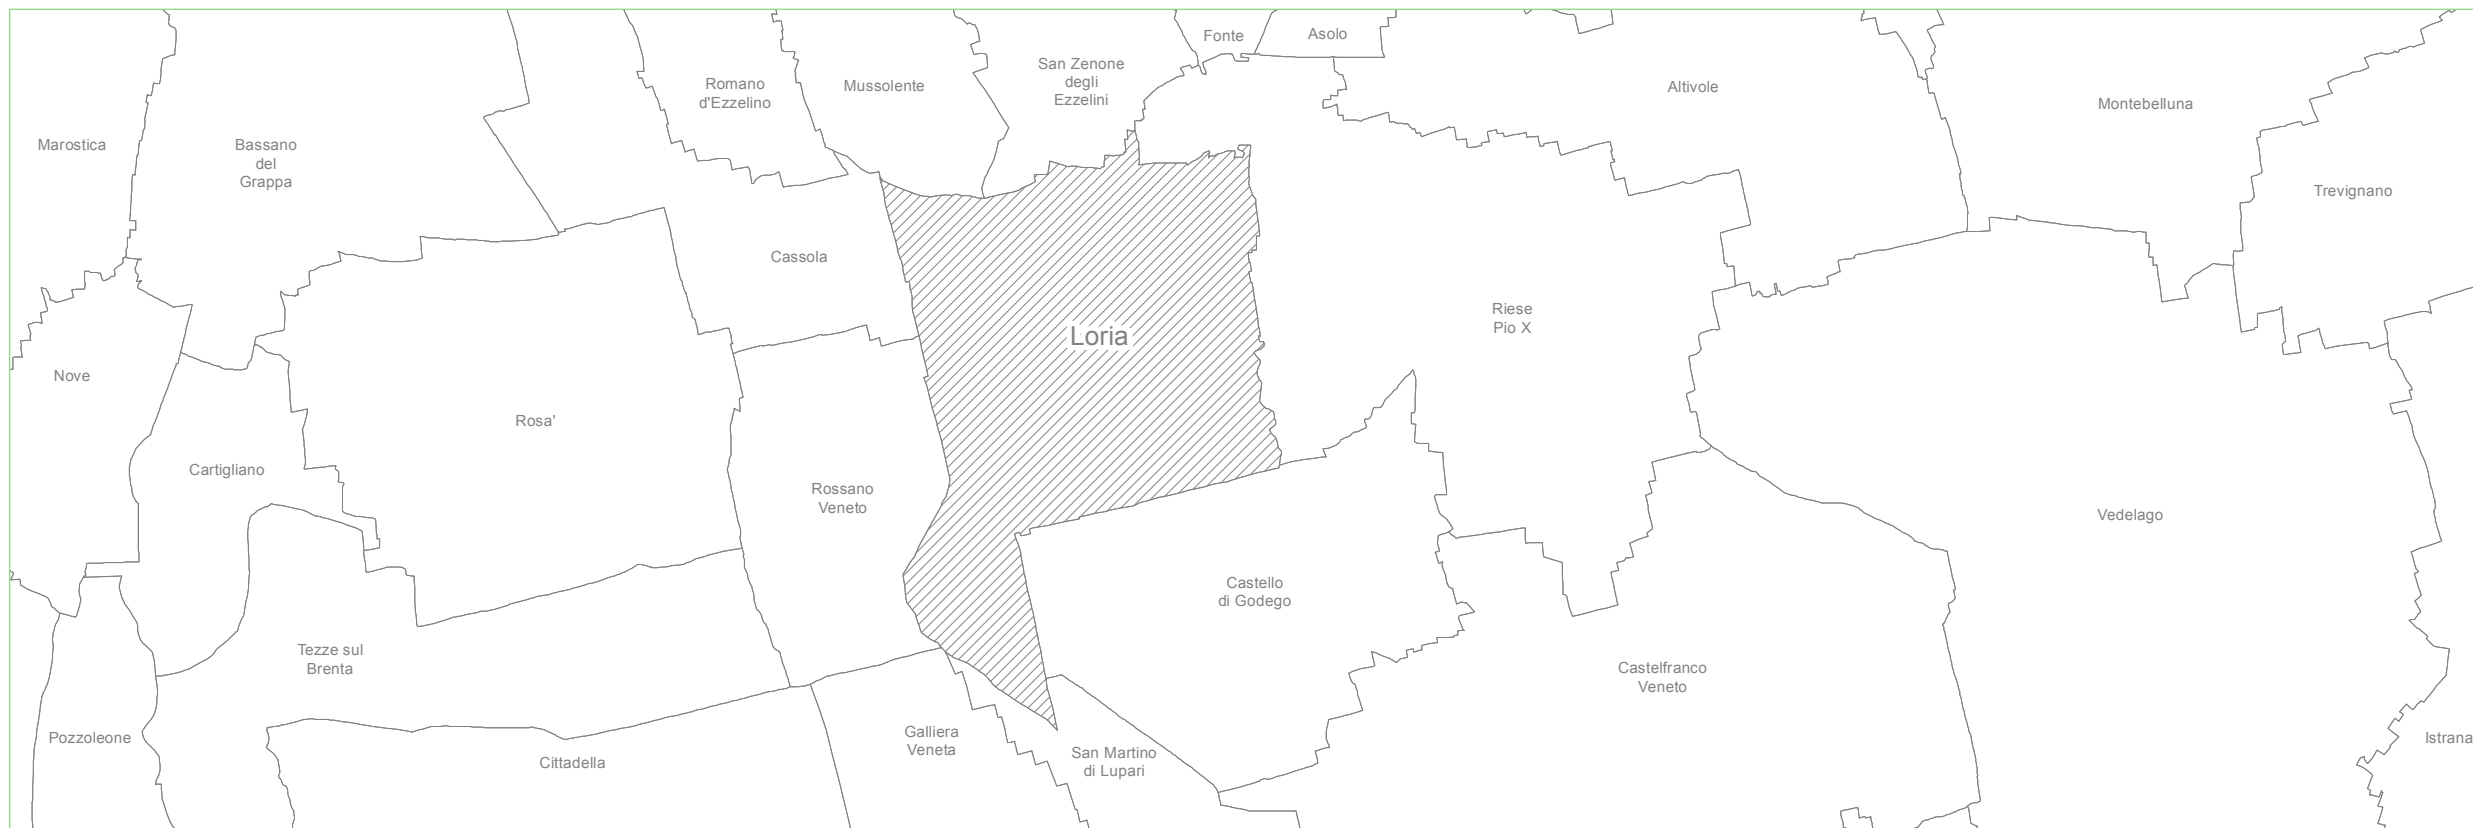

PI

Amministrazione

Il Sindaco:
Dott. Roberto Vendrasco

Il Segretario:
Dott. Paolo Orso

Il Responsabile ufficio urbanistica:
Geom. Fabio Pellizzari

Elaborato

P7

Gruppo di lavoro

Progettista e coordinatore:
Arch. Roberto Cavallin

Rischio idraulico e difesa del suolo:
Ing. Giuliano Zen

**Indagine aziende agricole e
valutazione incidenza ambientale:**
Dott. Agr. Maurizio Leoni


Indagine allevamenti zootecnici:
Dott. Agr. Claudio Corrazzin

Redazione elaborato

CAVALLIN ASSOCIATI Studio
Camposampiero (PD)

Collaboratori:
Dott. Urb. Nicola Mason
Dott. Urb. Elena Milena Cavinato

- 
Z.T.O. C4: Nuclei residenziali in territorio extraurbano
- 
Ambito per la formazione di parchi e riserve naturali di interesse intercomunale
- 
"Zone 30" di progetto su tratte viarie urbane esistenti (valore indicativo)
- 
Rete di relazione ciclopedonale esistente
- 
Percorso di interesse turistico esistente: sentiero degli Ezzelini
- 
Rete di relazione ciclopedonale di progetto (valore indicativo)
- 
A.T.O.:
AA1 - Muson dei Sassi- Musonello
AG1 - Bessica territorio aperto
AG2 - Ramon campagna
AG3 - Castione sud
IR1 - Loria
IR2 - Bessica
IR3 - Ramon
IR4 - Castione
IP1 - Z.I. Loria sud
IP2 - Z.I. Ramon sud
IP3 - Z.I. Castione

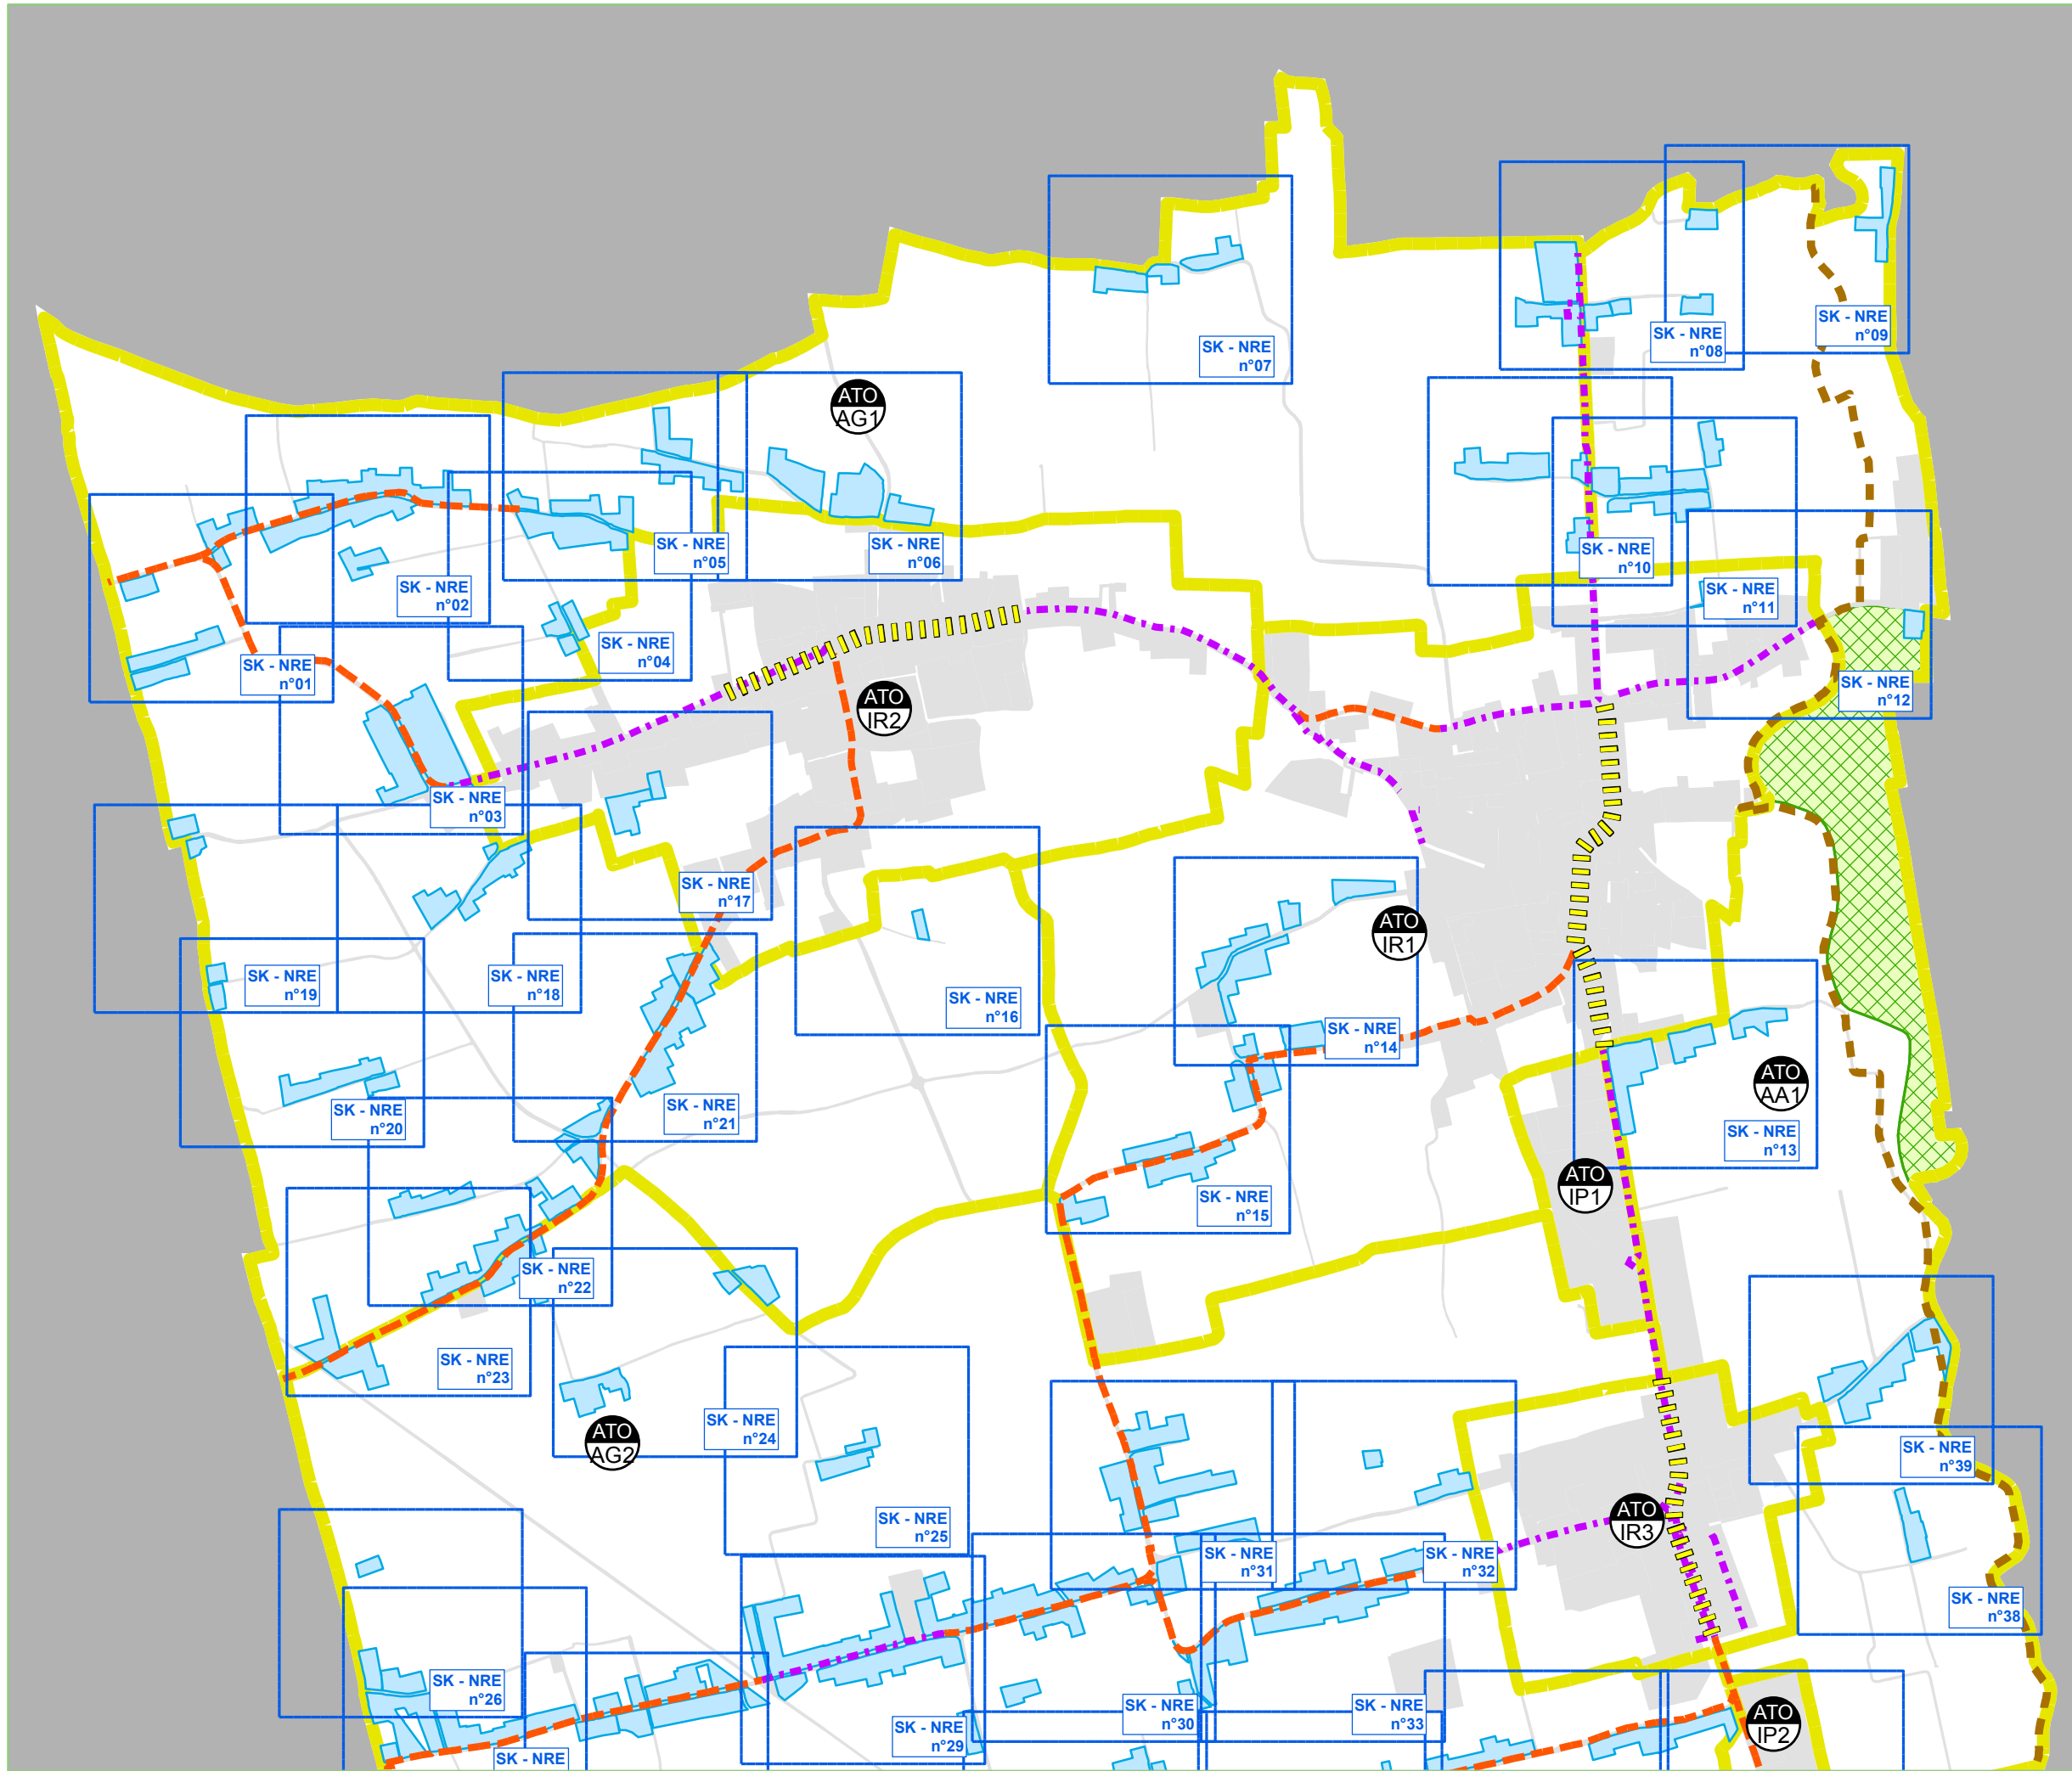



Z.T.O. C4: Nuclei residenziali in territorio extraurbano



Ambito per la formazione di parchi e riserve naturali di interesse intercomunale



"Zone 30" di progetto su tratte viarie urbane esistenti (valore indicativo)



Rete di relazione ciclopedonale esistente



Percorso di interesse turistico esistente: sentiero degli Ezzelini




Rete di relazione ciclopedonale di progetto (valore indicativo)



A.T.O.:

- AA1 - Muson dei Sassi- Musonello
- AG1 - Bessica territorio aperto
- AG2 - Ramon campagna
- AG3 - Castione sud
- IR1 - Loria
- IR2 - Bessica
- IR3 - Ramon
- IR4 - Castione
- IP1 - Z.I. Loria sud
- IP2 - Z.I. Ramon sud
- IP3 - Z.I. Castione

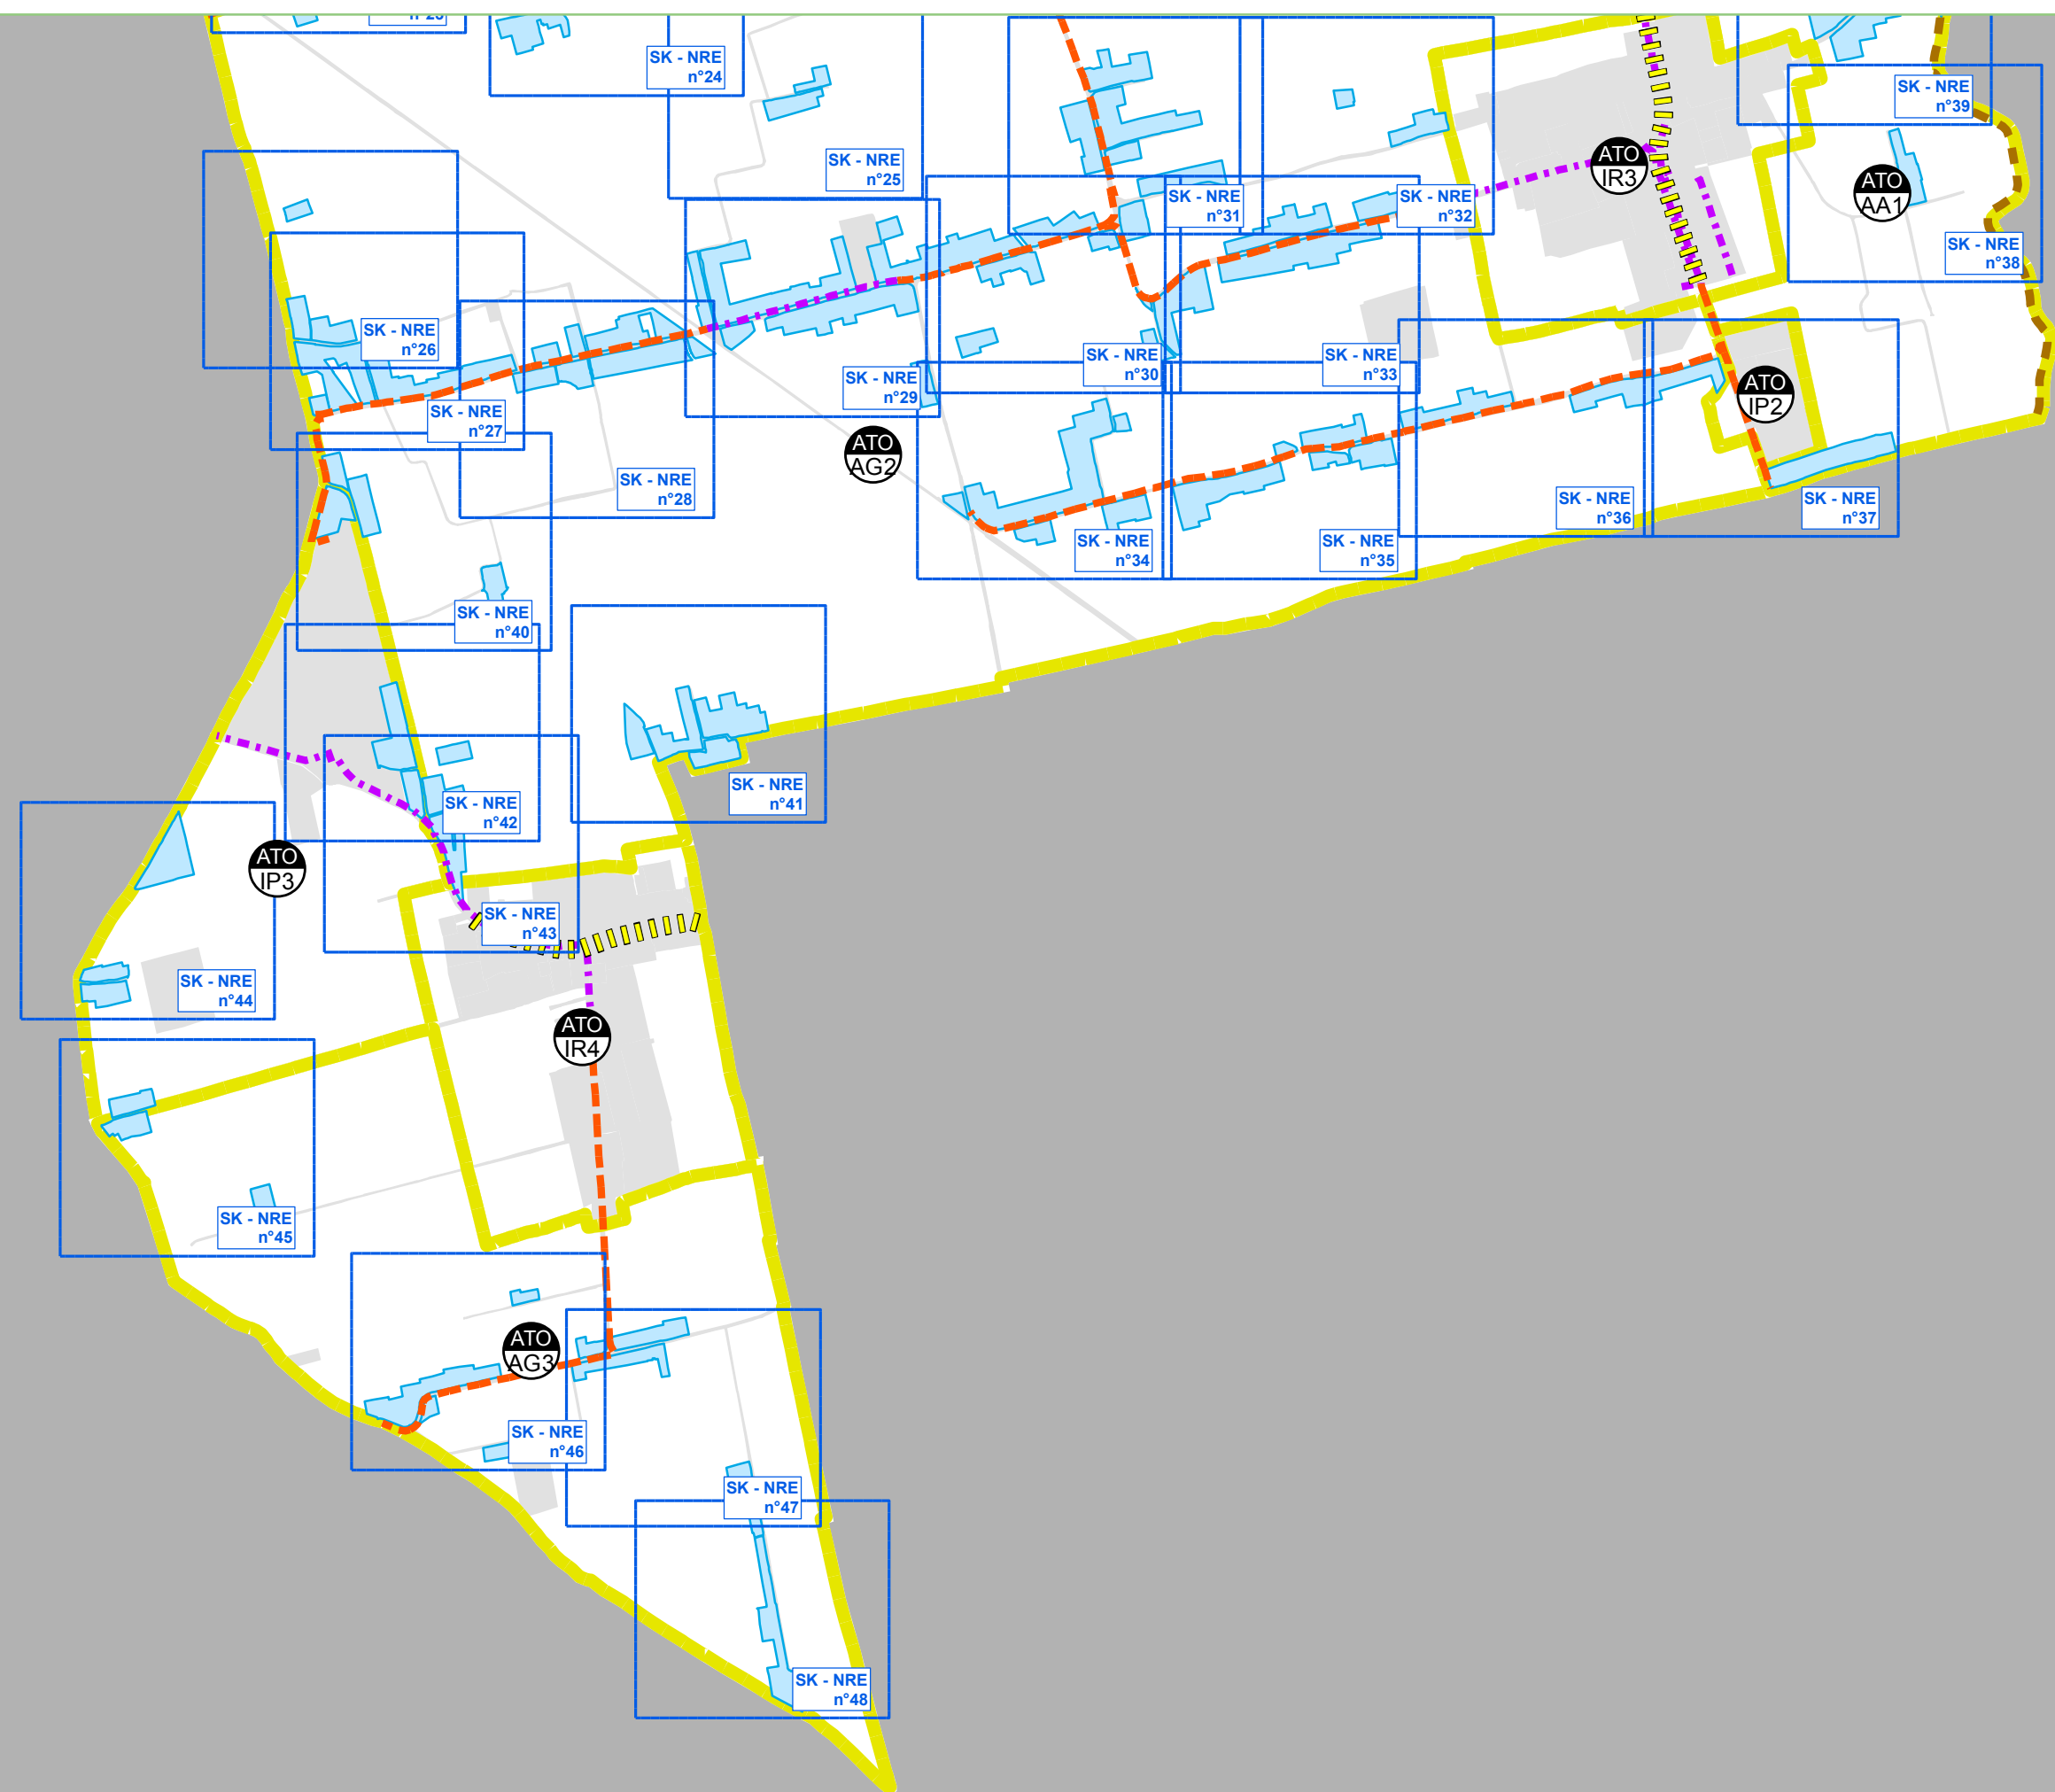



- LEGENDA

scala 1:2.000
- C4
n°

Z.T.O. C4: nuclei residenziali in territorio extraurbano

Ambito di edificabilità puntuale su lotto libero

Ambito di edificabilità puntuale su lotto di testa

Edificabilità puntuale fino a mc 800 previsto dal P.I.

Edificabilità puntuale fino a mc 800, ex P.R.G. Z.T.O. C1

Edificabilità puntuale fino a mc 800, ex P.R.G. Z.T.O. C4

n°

Edificio con grado di protezione

Manufatto di interesse storico culturale

Monumento botanico

Attività da trasferire

Attività da bloccare

Razionalizzazione accessi carrai

Verde e parcheggi lungo strada

Rete di relazione ciclopedonale esistente

Rete di relazione ciclopedonale di progetto

Filare/ siepe esistente da mantenere

Filare/ siepe/ connessione verde da ricostituire

Mitigazione con apparati vegetali

Verde privato

Varco

Idrografia/ servitù idraulica

Fascia di rispetto fluviale

Viabilità regionale di progetto/ fascia di rispetto


Ferrovia/ fascia di rispetto

Elettrodotto/ fascia di rispetto

Oleodotto

Pozzo di prelievo idropotabile/ fascia di rispetto

DISPOSIZIONI PARTICOLARI

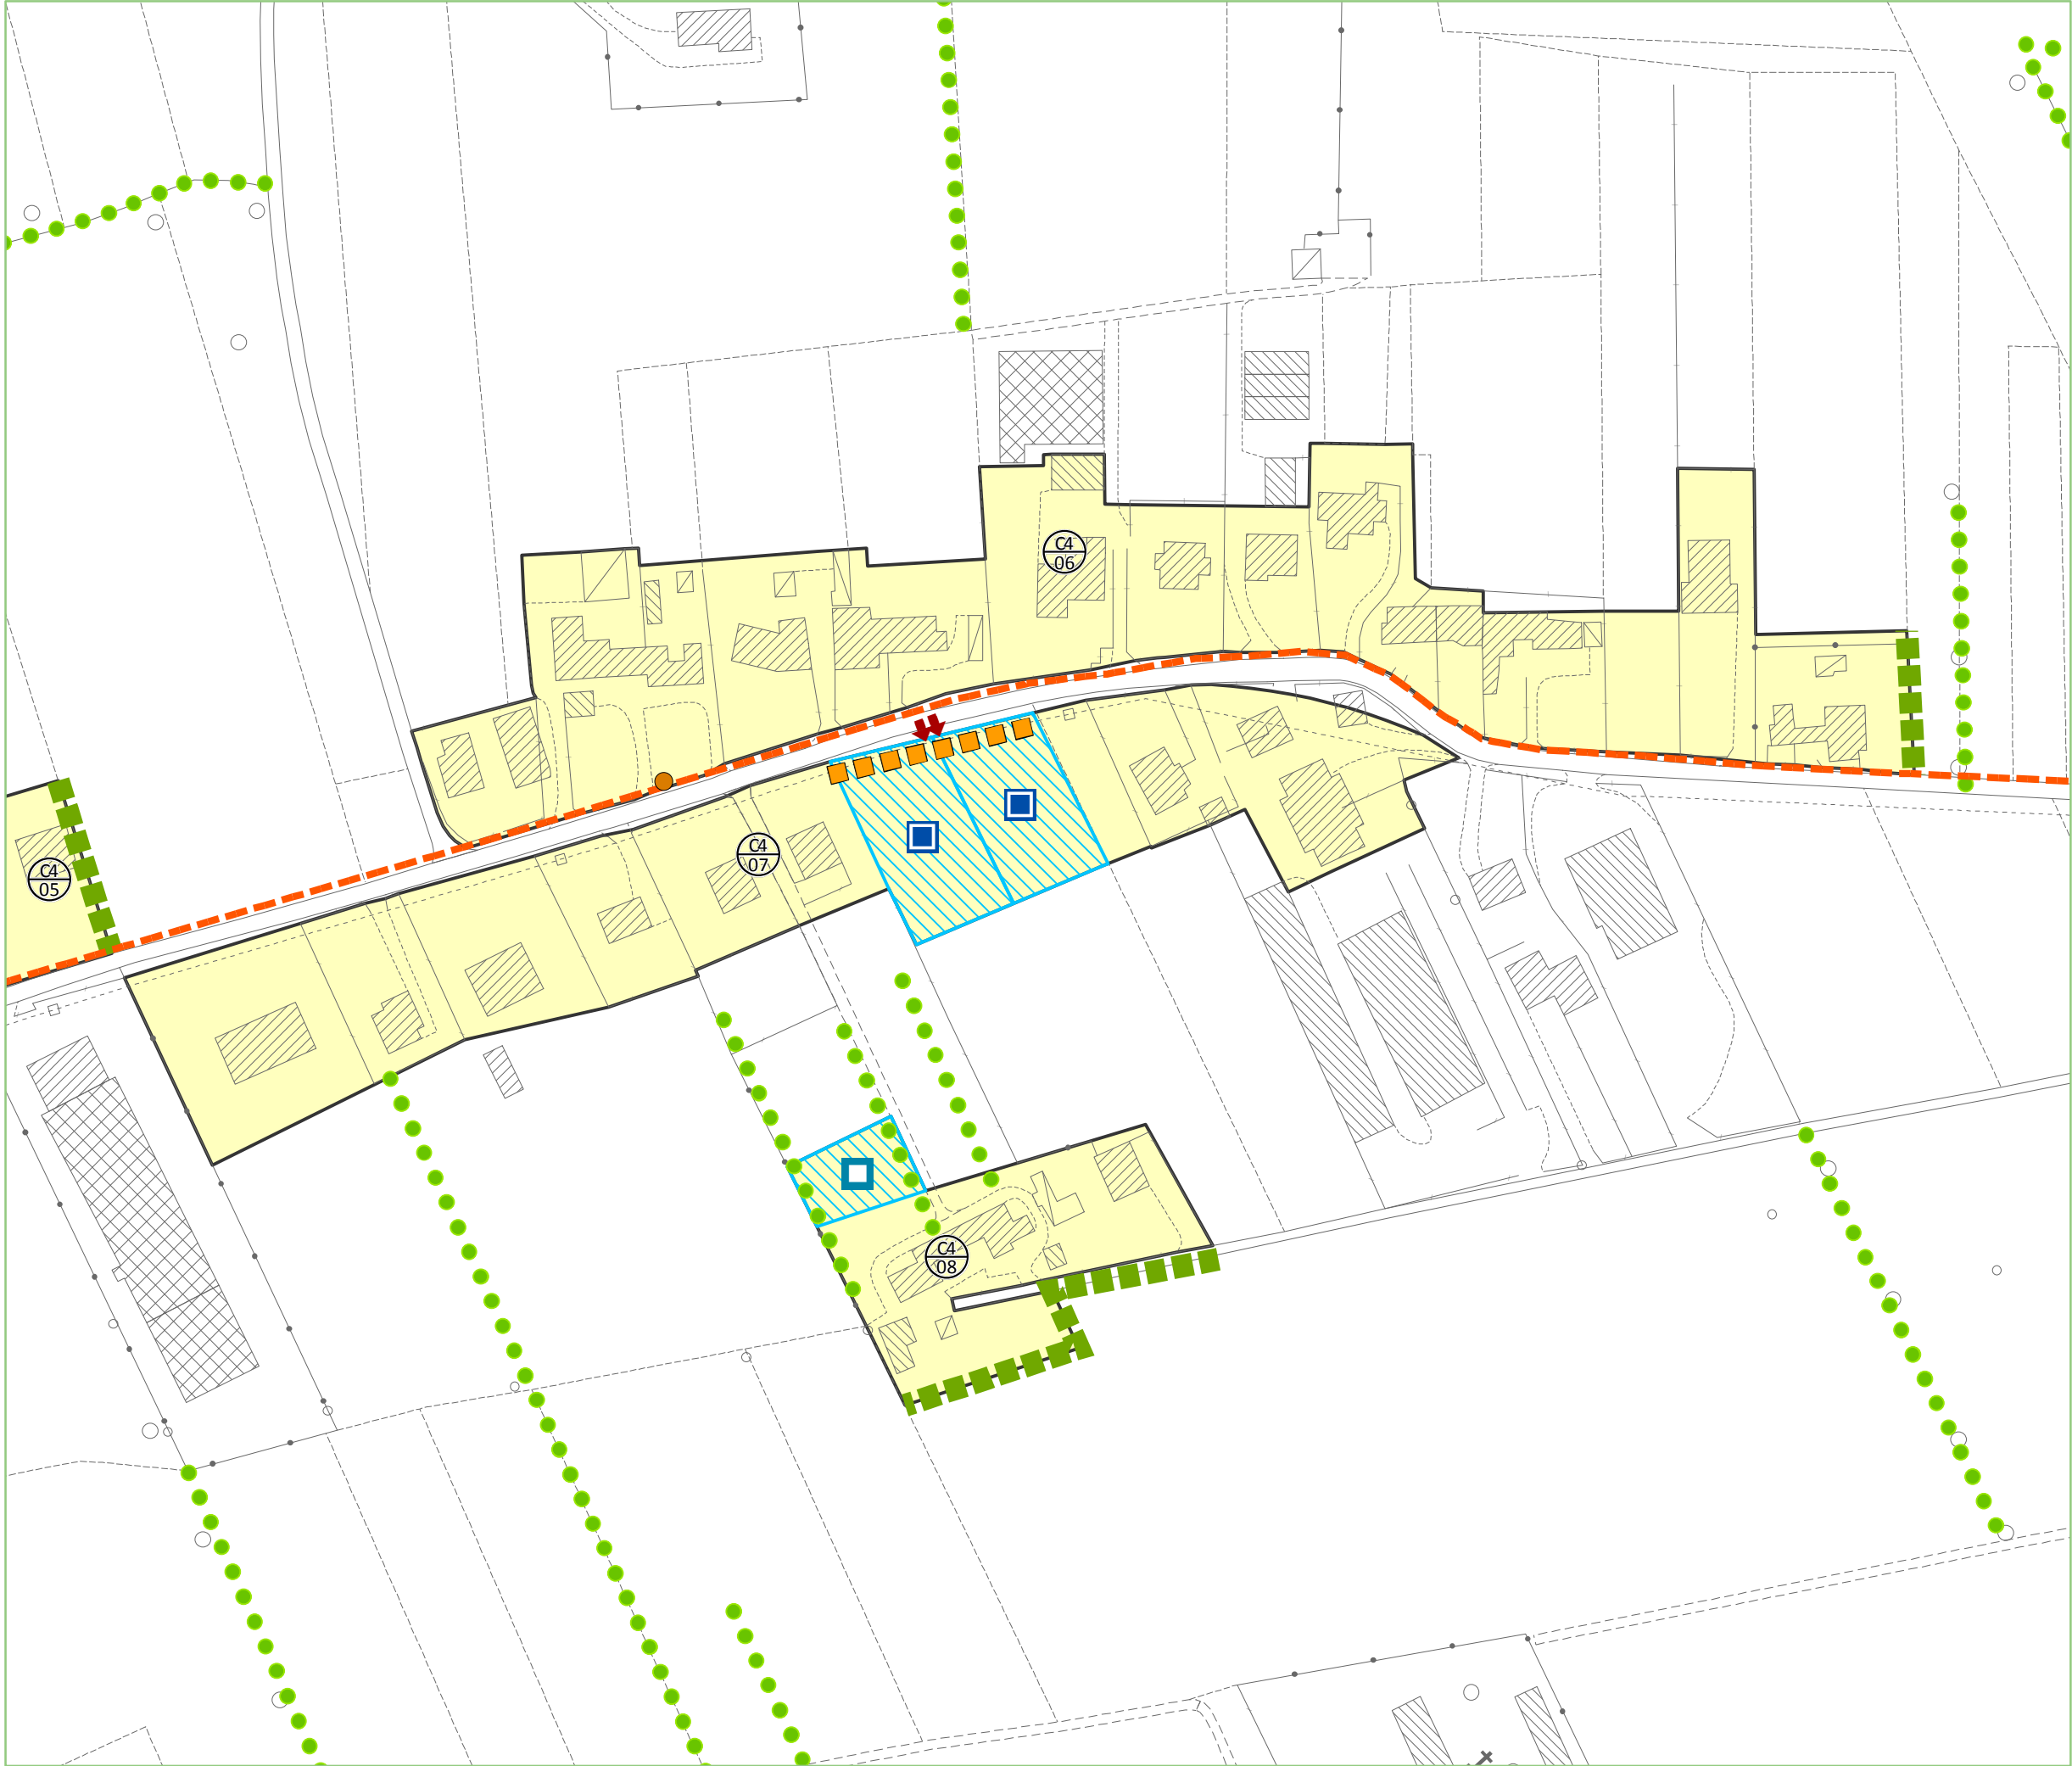

LEGENDA

scala 1:2.000

- 

Z.T.O. C4: nuclei residenziali in territorio extraurbano
- 

Ambito di edificabilità puntuale su lotto libero
- 

Ambito di edificabilità puntuale su lotto di testa
- 

Edificabilità puntuale fino a mc 800 previsto dal P.I.
- 

Edificabilità puntuale fino a mc 800, ex P.R.G. Z.T.O. C1
- 

Edificabilità puntuale fino a mc 800, ex P.R.G. Z.T.O. C4
- 

Edificio con grado di protezione
- 

Manufatto di interesse storico culturale
- 

Monumento botanico
- 

Attività da trasferire
- 

Attività da bloccare
- 

Razionalizzazione accessi carrai
- 

Verde e parcheggi lungo strada
- 

Rete di relazione ciclopeditonale esistente
- 

Rete di relazione ciclopeditonale di progetto
- 

Filare/ siepe esistente da mantenere
- 

Filare/ siepe/ connessione verde da ricostituire
- 

Mitigazione con apparati vegetali
- 

Verde privato
- 

Varco
- 

Idrografia/ servitù idraulica
- 

Fascia di rispetto fluviale
- 

Viabilità regionale di progetto/ fascia di rispetto
- 


Ferrovia/ fascia di rispetto
- 

Elettrodotto/ fascia di rispetto
- 

Oleodotto
- 

Pozzo di prelievo idropotabile/ fascia di rispetto

DISPOSIZIONI PARTICOLARI

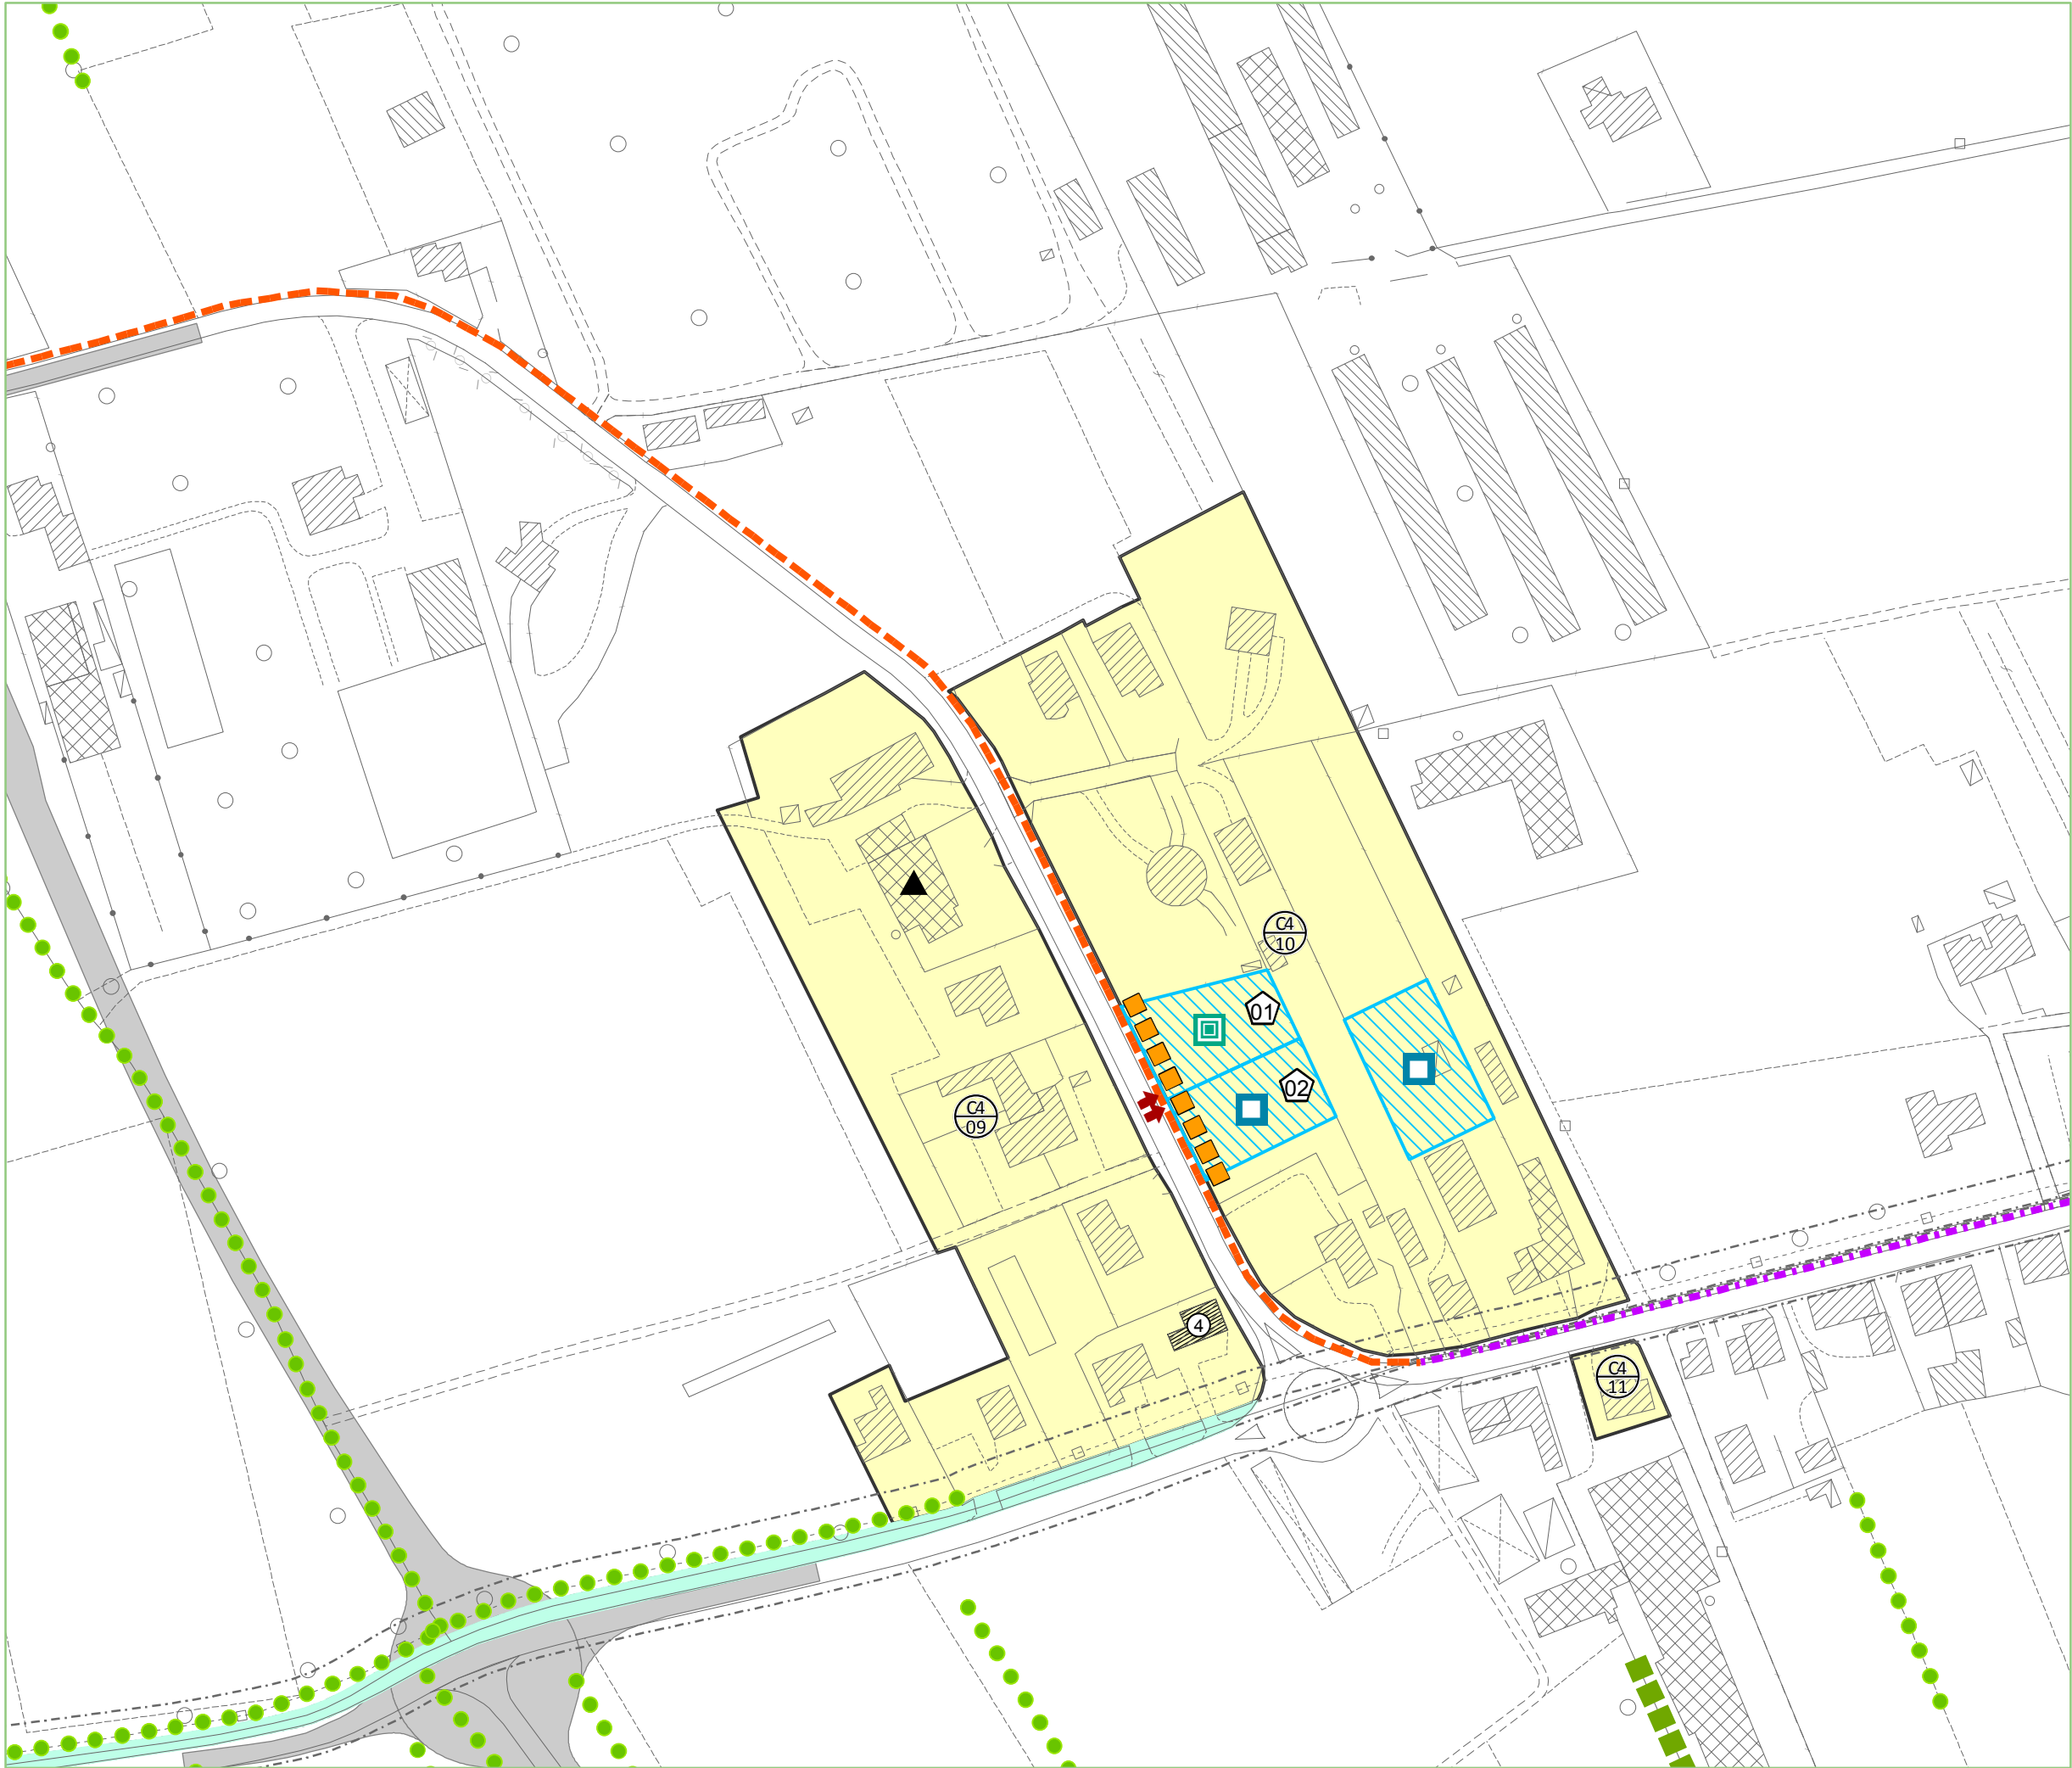

- Z.T.O. C4: nuclei residenziali in territorio extraurbano
- Ambito di edificabilità puntuale su lotto libero
- Ambito di edificabilità puntuale su lotto di testa
- Edificabilità puntuale fino a mc 800 previsto dal P.I.
- Edificabilità puntuale fino a mc 800, ex P.R.G. Z.T.O. C1
- Edificabilità puntuale fino a mc 800, ex P.R.G. Z.T.O. C4
- Edificio con grado di protezione
- Manufatto di interesse storico culturale
- Monumento botanico
- Attività da trasferire
- Attività da bloccare
- Razionalizzazione accessi carrai
- Verde e parcheggi lungo strada
- Rete di relazione ciclopedonale esistente
- Rete di relazione ciclopedonale di progetto
- Filare/ siepe esistente da mantenere
- Filare/ siepe/ connessione verde da ricostituire
- Mitigazione con apparati vegetali
- Verde privato
- Varco
- Idrografia/ servitù idraulica
- Fascia di rispetto fluviale
- Viabilità regionale di progetto/ fascia di rispetto
- Ferrovia/ fascia di rispetto
- Elettrodotto/ fascia di rispetto
- Oleodotto
- Pozzo di prelievo idropotabile/ fascia di rispetto

DISPOSIZIONI PARTICOLARI


- Edificabilità puntuale massima 600 mc
- Edificabilità puntuale massima 600 mc



P7 SCHEDE NORMATIVE
Elaborato NUCLEI RESIDENZIALI IN
TERRITORIO EXTRAURBANO

LEGENDA		scala 1:2.000
	Z.T.O. C4: nuclei residenziali in territorio extraurbano	
	Ambito di edificabilità puntuale su lotto libero	
	Ambito di edificabilità puntuale su lotto di testa	
	Edificabilità puntuale fino a mc 800 previsto dal P.I.	
	Edificabilità puntuale fino a mc 800, ex P.R.G. Z.T.O. C1	
	Edificabilità puntuale fino a mc 800, ex P.R.G. Z.T.O. C4	
	Edificio con grado di protezione	
	Manufatto di interesse storico culturale	
	Monumento botanico	
	Attività da trasferire	
	Attività da bloccare	
	Razionalizzazione accessi carrai	
	Verde e parcheggi lungo strada	
	Rete di relazione ciclopedonale esistente	
	Rete di relazione ciclopedonale di progetto	
	Filare/ siepe esistente da mantenere	
	Filare/ siepe/ connessione verde da ricostituire	
	Mitigazione con apparati vegetali	
	Verde privato	
	Varco	
	Idrografia/ servitù idraulica	
	Fascia di rispetto fluviale	
	Viabilità regionale di progetto/ fascia di rispetto	
	Ferrovia/ fascia di rispetto	
	Elettrodotto/ fascia di rispetto	
	Oleodotto	
	Pozzo di prelievo idropotabile/ fascia di rispetto	

DISPOSIZIONI PARTICOLARI

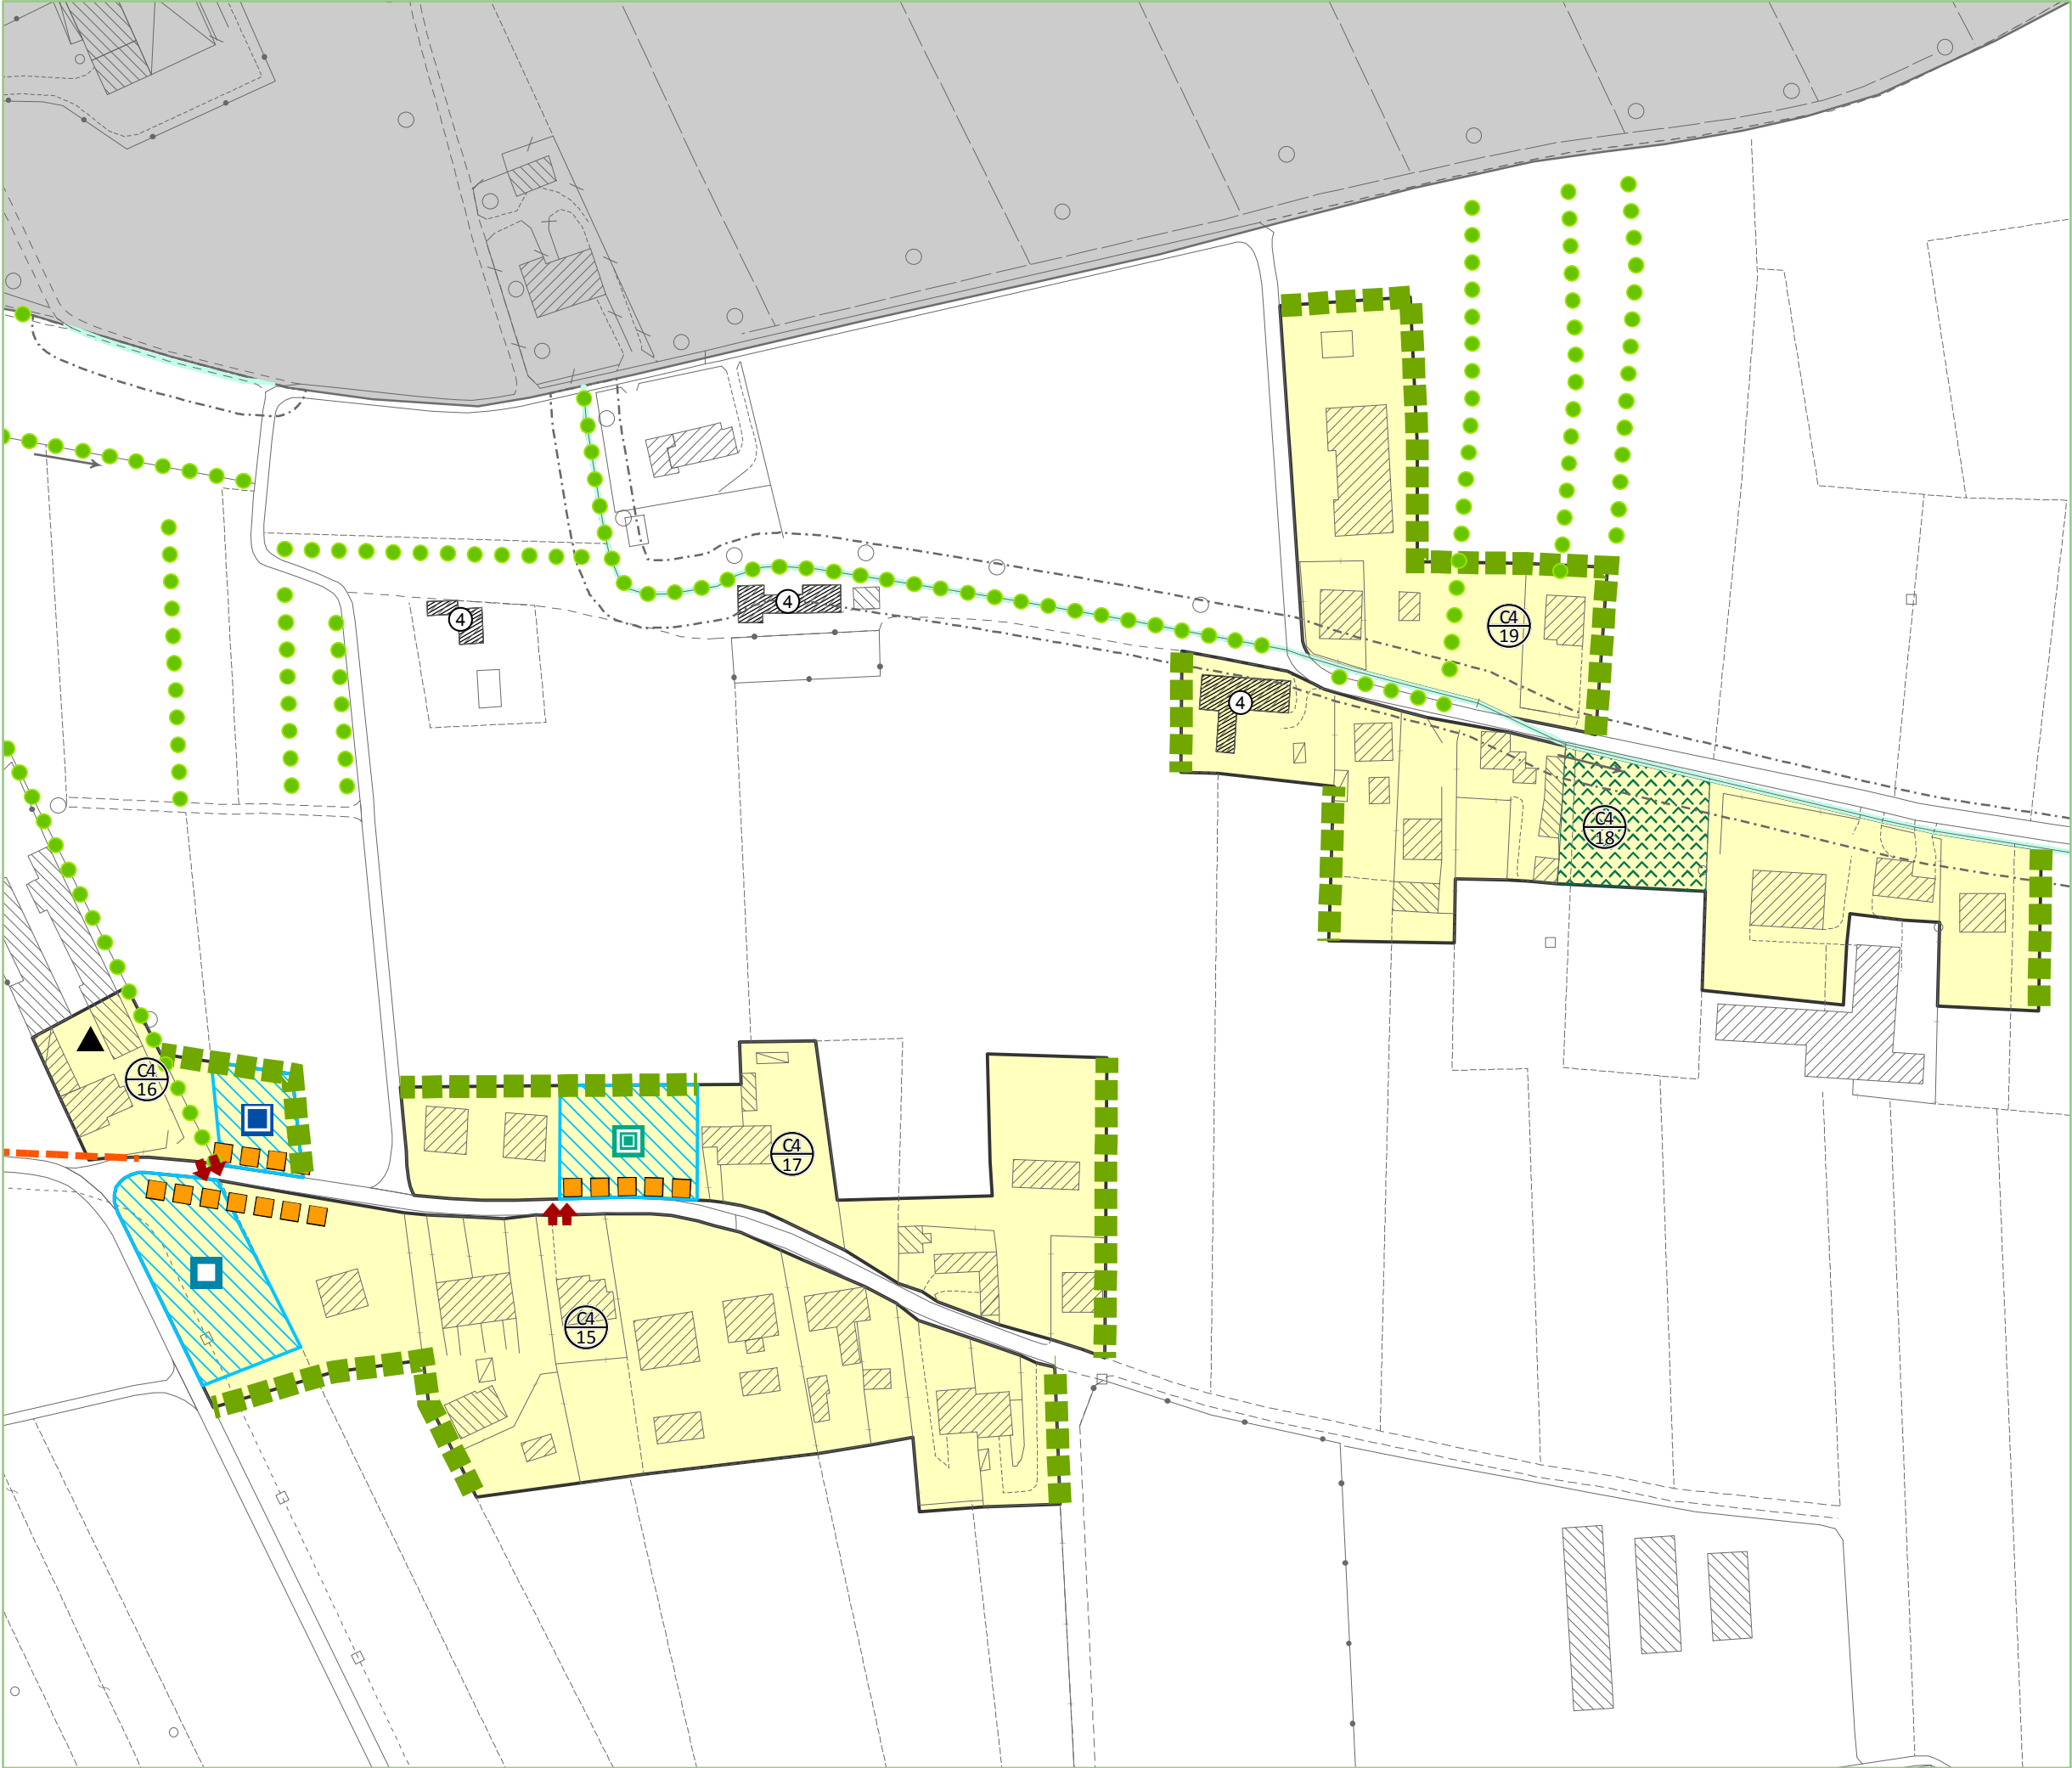

- LEGENDA

scala 1:2.000
- C4

n°

Z.T.O. C4: nuclei residenziali in territorio extraurbano

Ambito di edificabilità puntuale su lotto libero

Ambito di edificabilità puntuale su lotto di testa

Edificabilità puntuale fino a mc 800 previsto dal P.I.

Edificabilità puntuale fino a mc 800, ex P.R.G. Z.T.O. C1

Edificabilità puntuale fino a mc 800, ex P.R.G. Z.T.O. C4

n°

Edificio con grado di protezione

Manufatto di interesse storico culturale

Monumento botanico

Attività da trasferire

Attività da bloccare

Razionalizzazione accessi carrai

Verde e parcheggi lungo strada

Rete di relazione ciclopedonale esistente

Rete di relazione ciclopedonale di progetto

Filare/ siepe esistente da mantenere

Filare/ siepe/ connessione verde da ricostituire

Mitigazione con apparati vegetali

Verde privato

Varco

Idrografia/ servitù idraulica

Fascia di rispetto fluviale

Viabilità regionale di progetto/ fascia di rispetto


Ferrovia/ fascia di rispetto

Elettrodotto/ fascia di rispetto

Oleodotto

Pozzo di prelievo idropotabile/ fascia di rispetto

DISPOSIZIONI PARTICOLARI

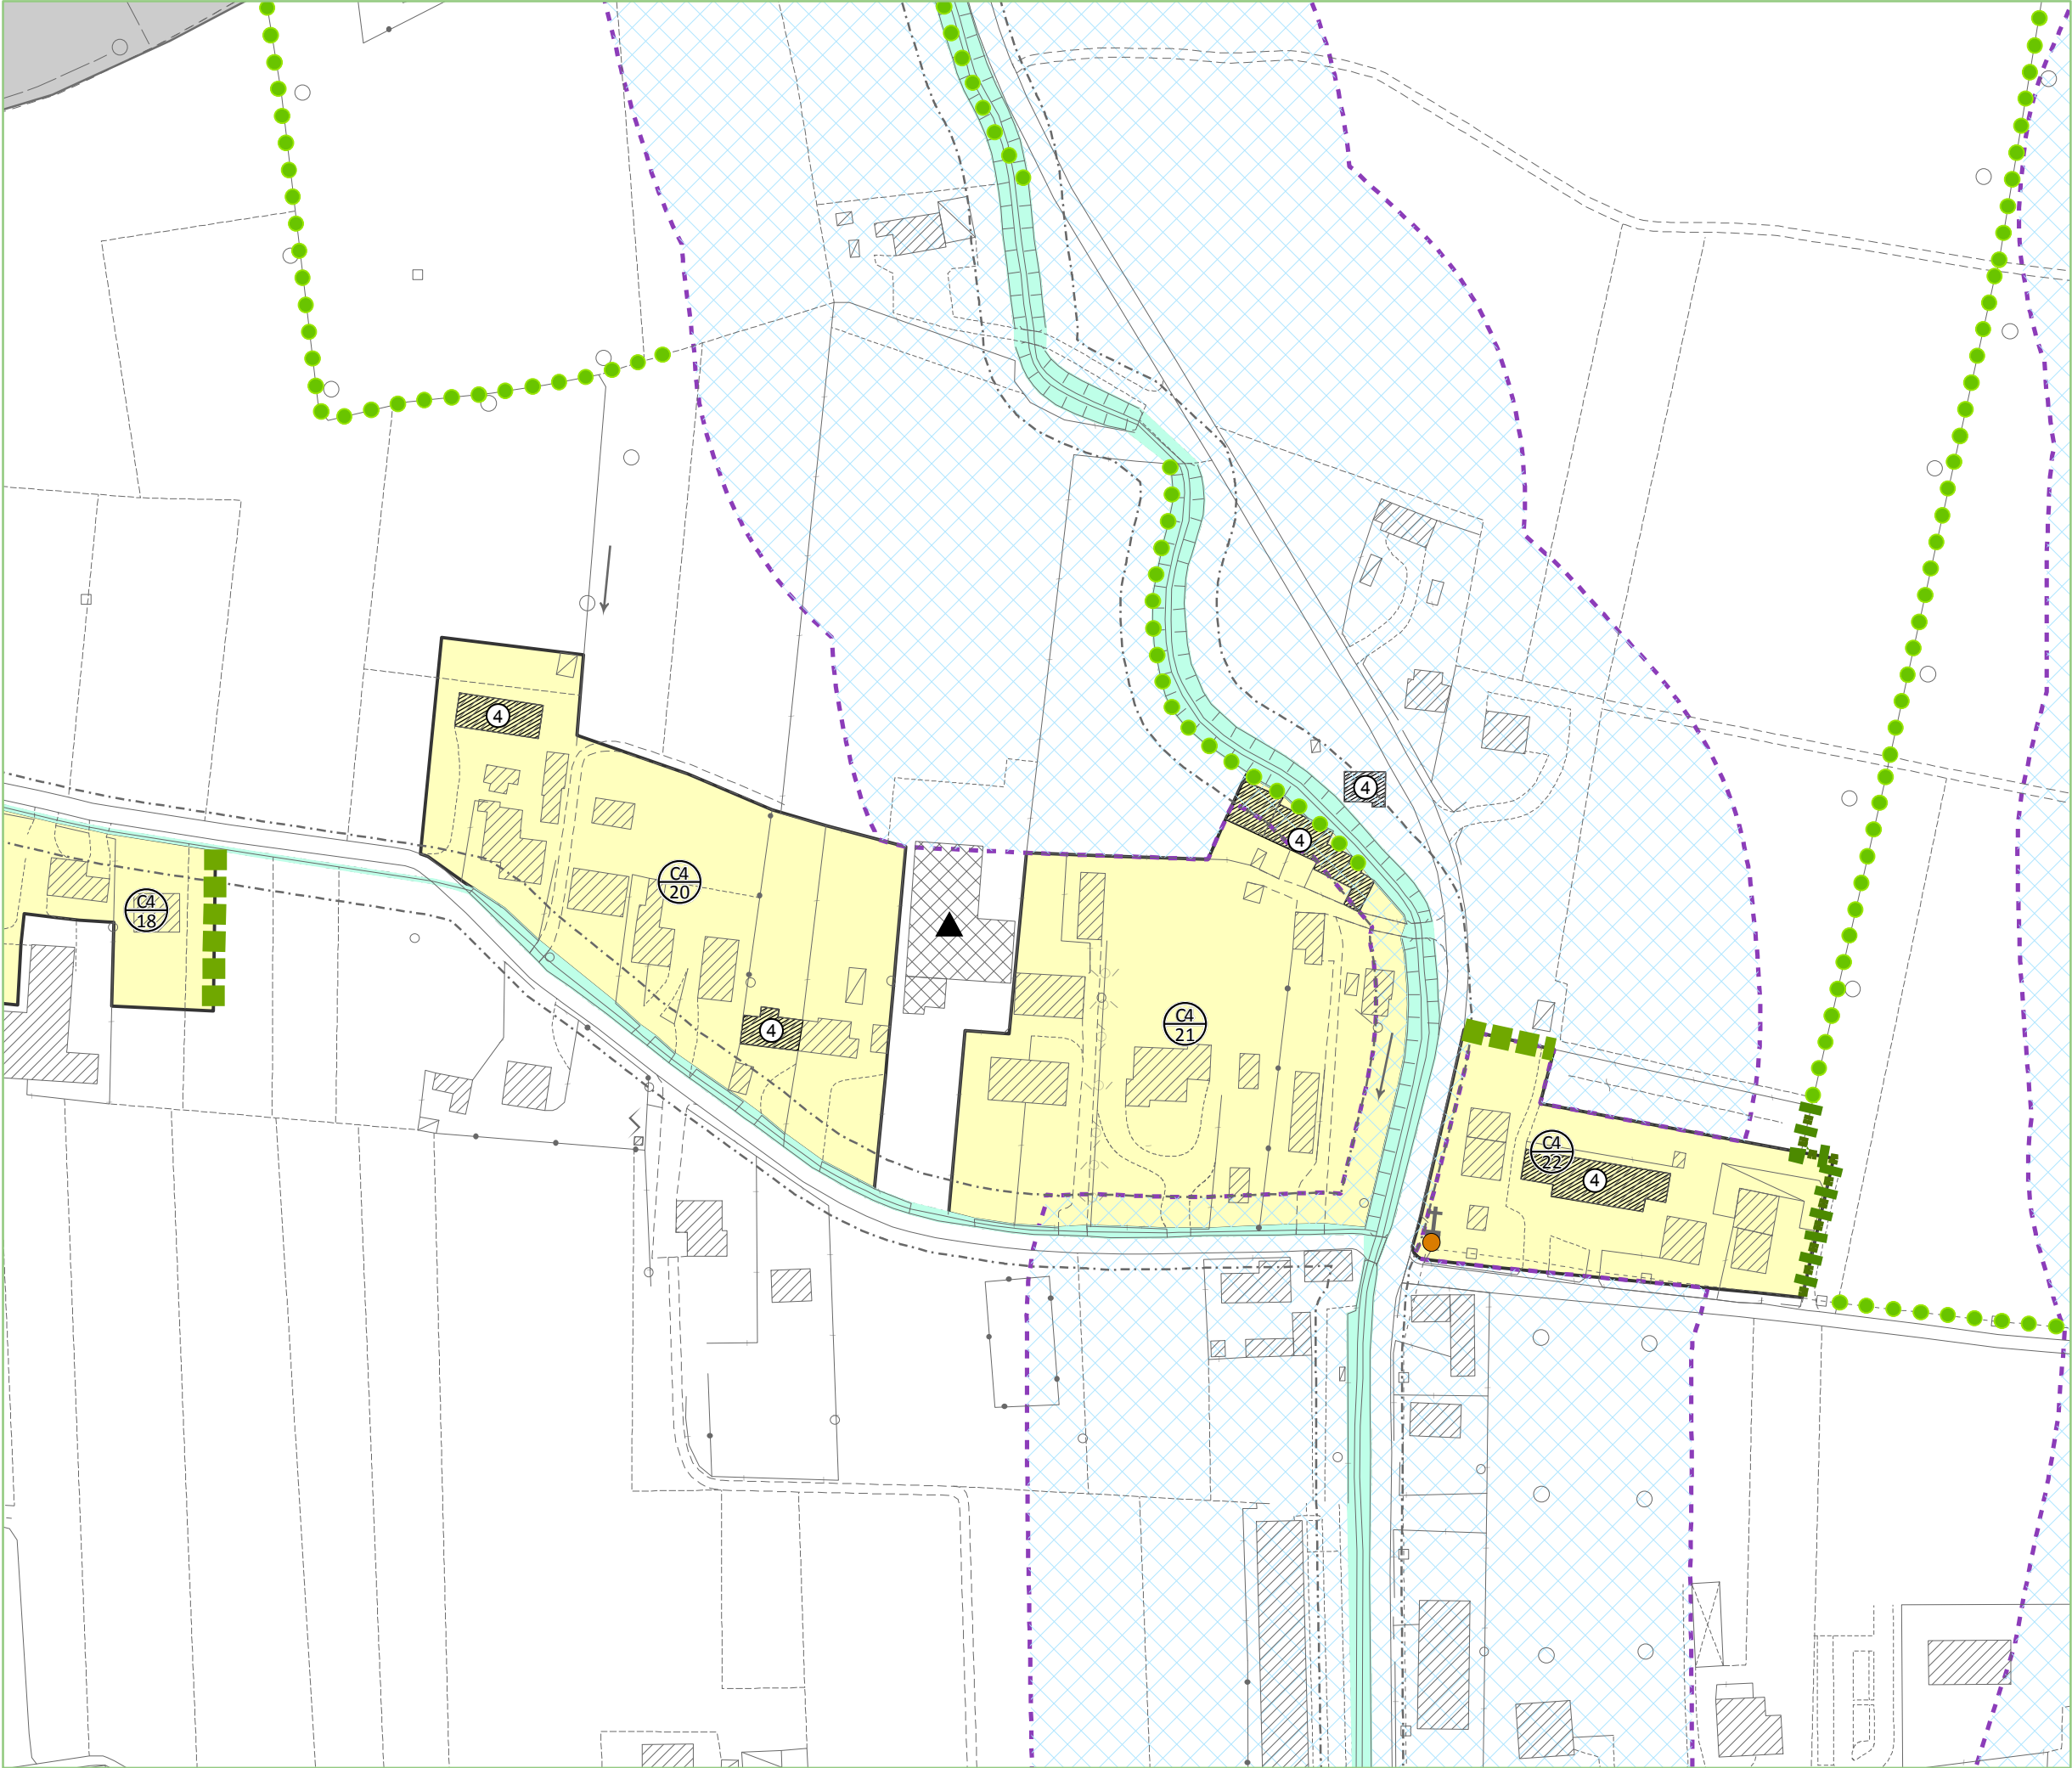

LEGENDA		scala 1:2.000
	Z.T.O. C4: nuclei residenziali in territorio extraurbano	
	Ambito di edificabilità puntuale su lotto libero	
	Ambito di edificabilità puntuale su lotto di testa	
	Edificabilità puntuale fino a mc 800 previsto dal P.I.	
	Edificabilità puntuale fino a mc 800, ex P.R.G. Z.T.O. C1	
	Edificabilità puntuale fino a mc 800, ex P.R.G. Z.T.O. C4	
	Edificio con grado di protezione	
	Manufatto di interesse storico culturale	
	Monumento botanico	
	Attività da trasferire	
	Attività da bloccare	
	Razionalizzazione accessi carrai	
	Verde e parcheggi lungo strada	
	Rete di relazione ciclopeditone esistente	
	Rete di relazione ciclopeditone di progetto	
	Filare/ siepe esistente da mantenere	
	Filare/ siepe/ connessione verde da ricostituire	
	Mitigazione con apparati vegetali	
	Verde privato	
	Varco	
	Idrografia/ servitù idraulica	
	Fascia di rispetto fluviale	
	Viabilità regionale di progetto/ fascia di rispetto	
	Ferrovia/ fascia di rispetto	
	Elettrodotto/ fascia di rispetto	
	Oleodotto	
	Pozzo di prelievo idropotabile/ fascia di rispetto	


DISPOSIZIONI PARTICOLARI



LEGENDA scala 1:2.000

- Z.T.O. C4: nuclei residenziali in territorio extraurbano
- Ambito di edificabilità puntuale su lotto libero
- Ambito di edificabilità puntuale su lotto di testa
- Edificabilità puntuale fino a mc 800 previsto dal P.I.
- Edificabilità puntuale fino a mc 800, ex P.R.G. Z.T.O. C1
- Edificabilità puntuale fino a mc 800, ex P.R.G. Z.T.O. C4
- Edificio con grado di protezione
- Manufatto di interesse storico culturale
- Monumento botanico
- Attività da trasferire
- Attività da bloccare
- Razionalizzazione accessi carrai
- Verde e parcheggi lungo strada
- Rete di relazione ciclopedonale esistente
- Rete di relazione ciclopedonale di progetto
- Filare/ siepe esistente da mantenere
- Filare/ siepe/ connessione verde da ricostituire
- Mitigazione con apparati vegetali
- Verde privato
- Varco
- Idrografia/ servitù idraulica
- Fascia di rispetto fluviale
- Viabilità regionale di progetto/ fascia di rispetto
- Ferrovia/ fascia di rispetto
- Elettrodotto/ fascia di rispetto
- Oleodotto
- Pozzo di prelievo idropotabile/ fascia di rispetto

DISPOSIZIONI PARTICOLARI

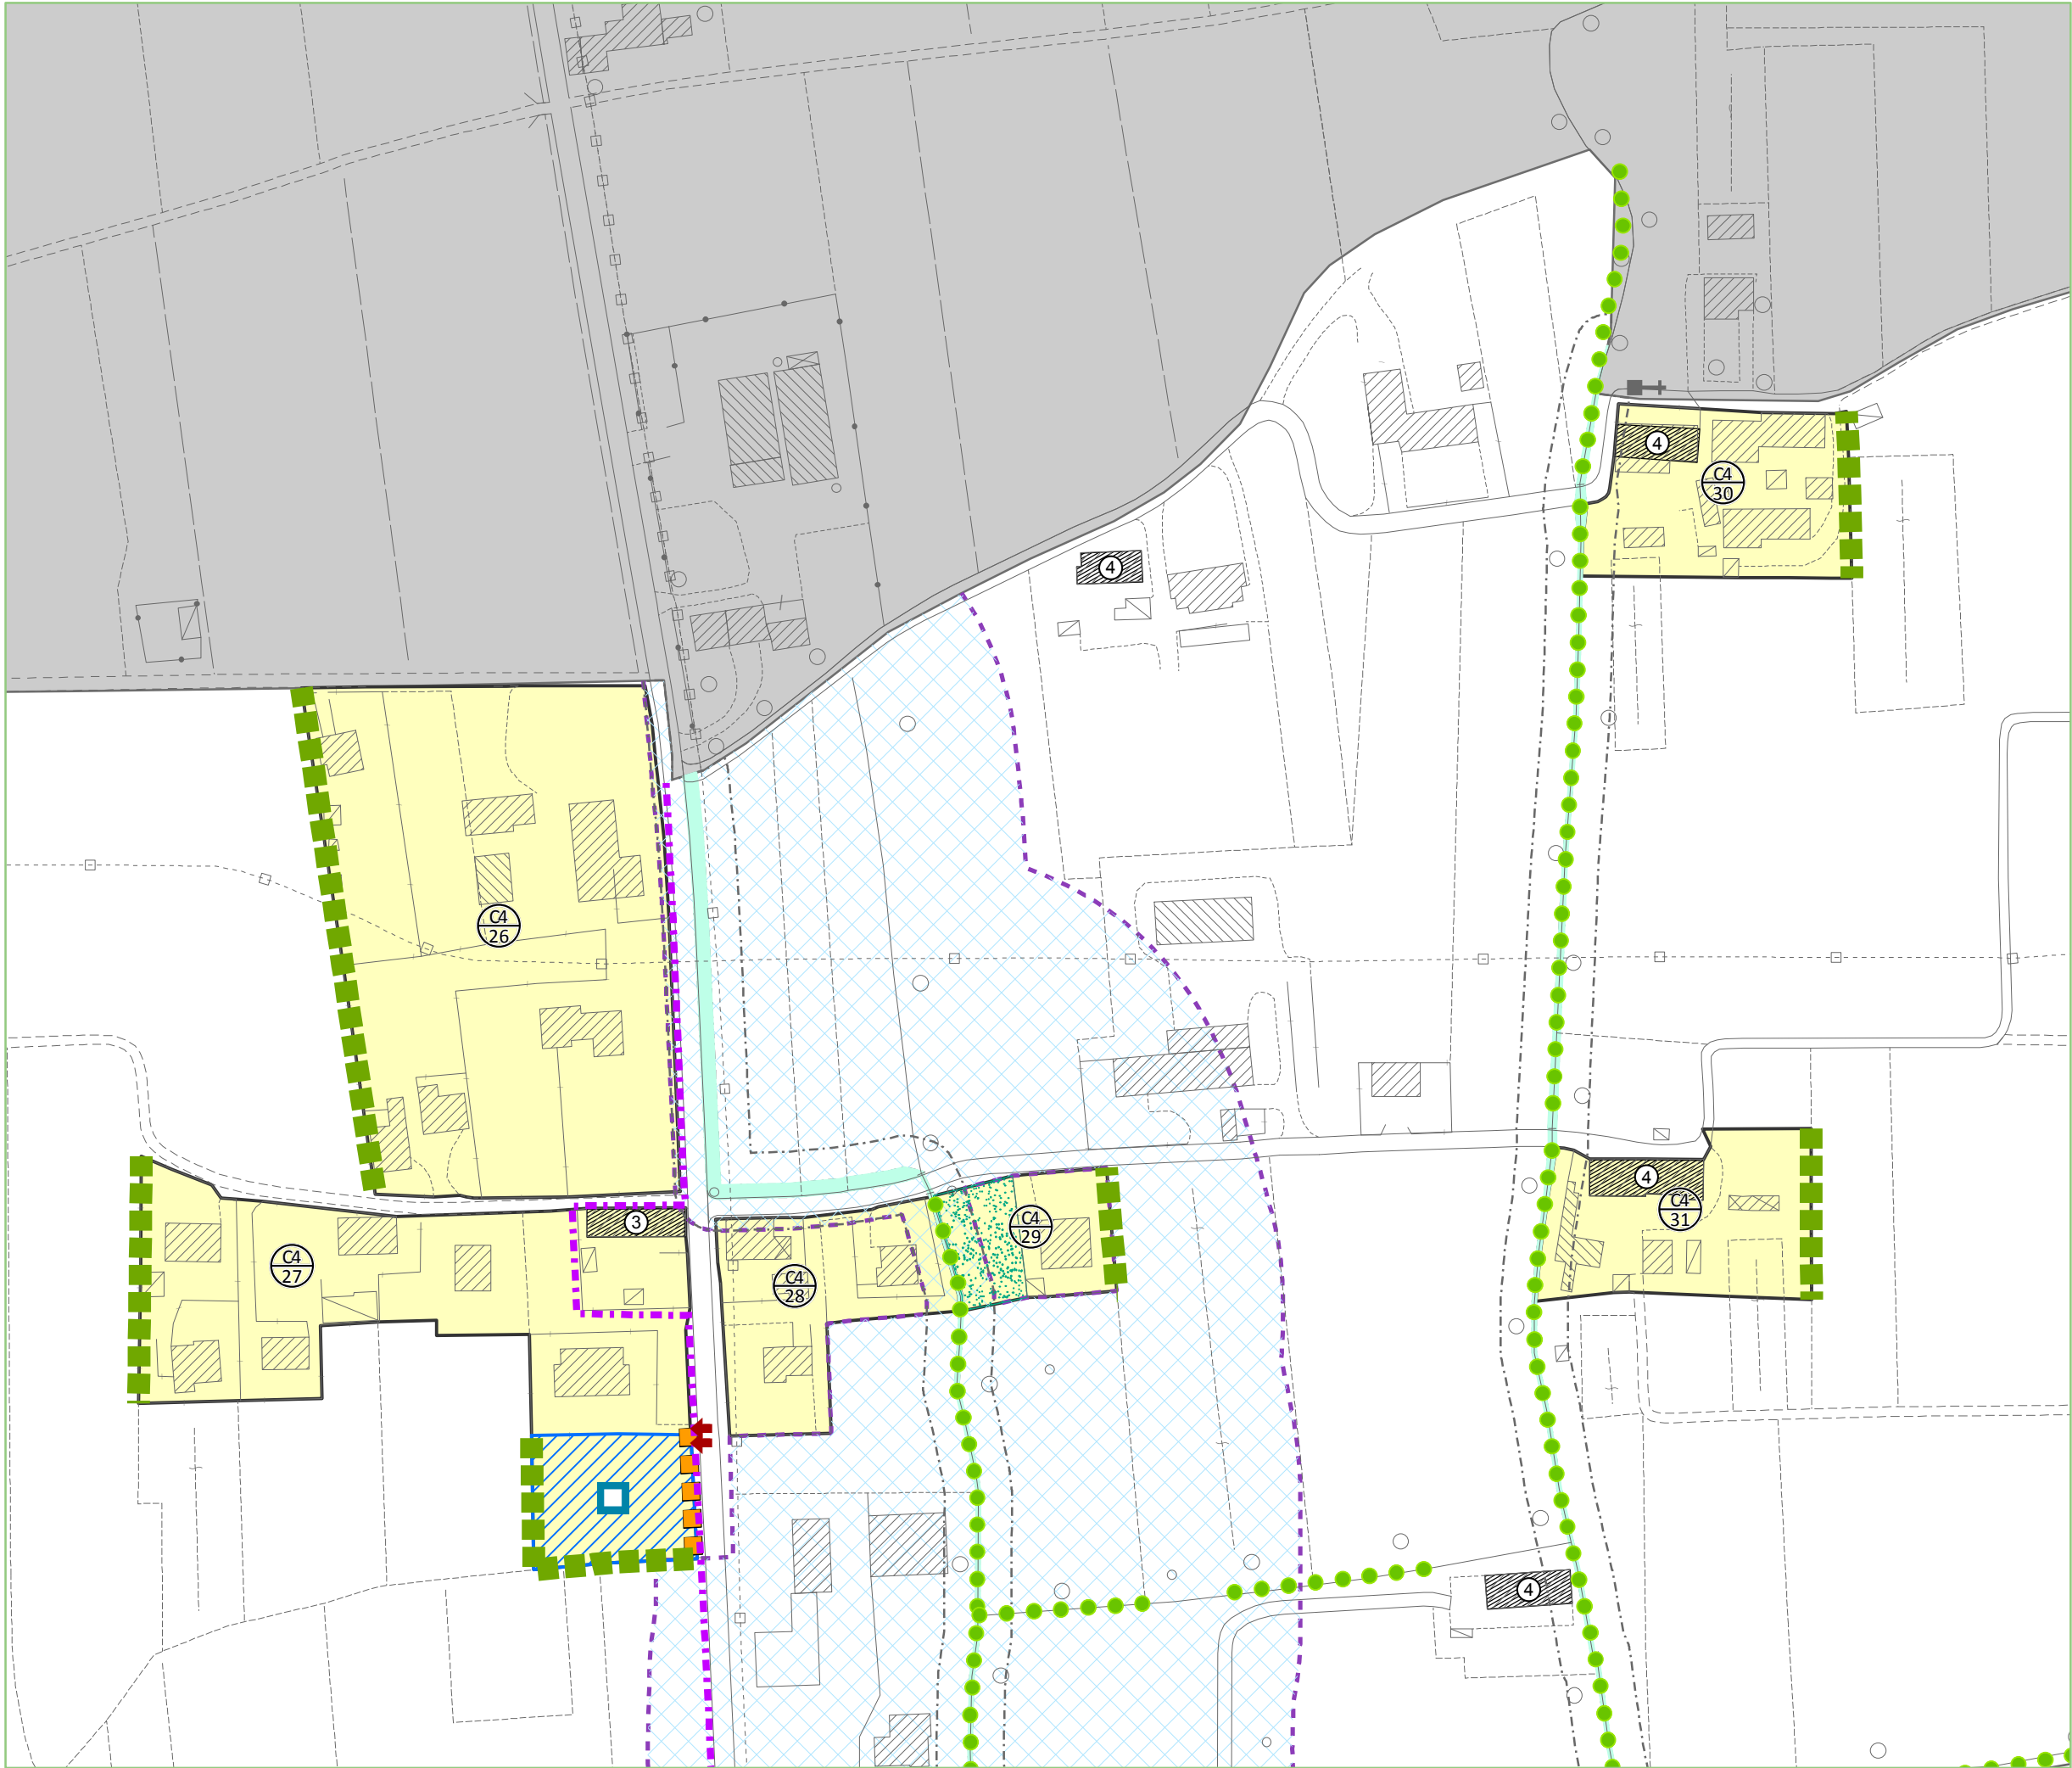


LEGENDA

scala 1:2.000

- Z.T.O. C4: nuclei residenziali in territorio extraurbano
- Ambito di edificabilità puntuale su lotto libero
- Ambito di edificabilità puntuale su lotto di testa
- Edificabilità puntuale fino a mc 800 previsto dal P.I.
- Edificabilità puntuale fino a mc 800, ex P.R.G. Z.T.O. C1
- Edificabilità puntuale fino a mc 800, ex P.R.G. Z.T.O. C4
- Edificio con grado di protezione
- Manufatto di interesse storico culturale
- Monumento botanico
- Attività da trasferire
- Attività da bloccare
- Razionalizzazione accessi carrai
- Verde e parcheggi lungo strada
- Rete di relazione ciclopedonale esistente
- Rete di relazione ciclopedonale di progetto
- Filare/ siepe esistente da mantenere
- Filare/ siepe/ connessione verde da ricostituire
- Mitigazione con apparati vegetali
- Verde privato
- Varco
- Idrografia/ servitù idraulica
- Fascia di rispetto fluviale
- Viabilità regionale di progetto/ fascia di rispetto
- Ferrovia/ fascia di rispetto
- Elettrodotto/ fascia di rispetto
- Oleodotto
- Pozzo di prelievo idropotabile/ fascia di rispetto

DISPOSIZIONI PARTICOLARI

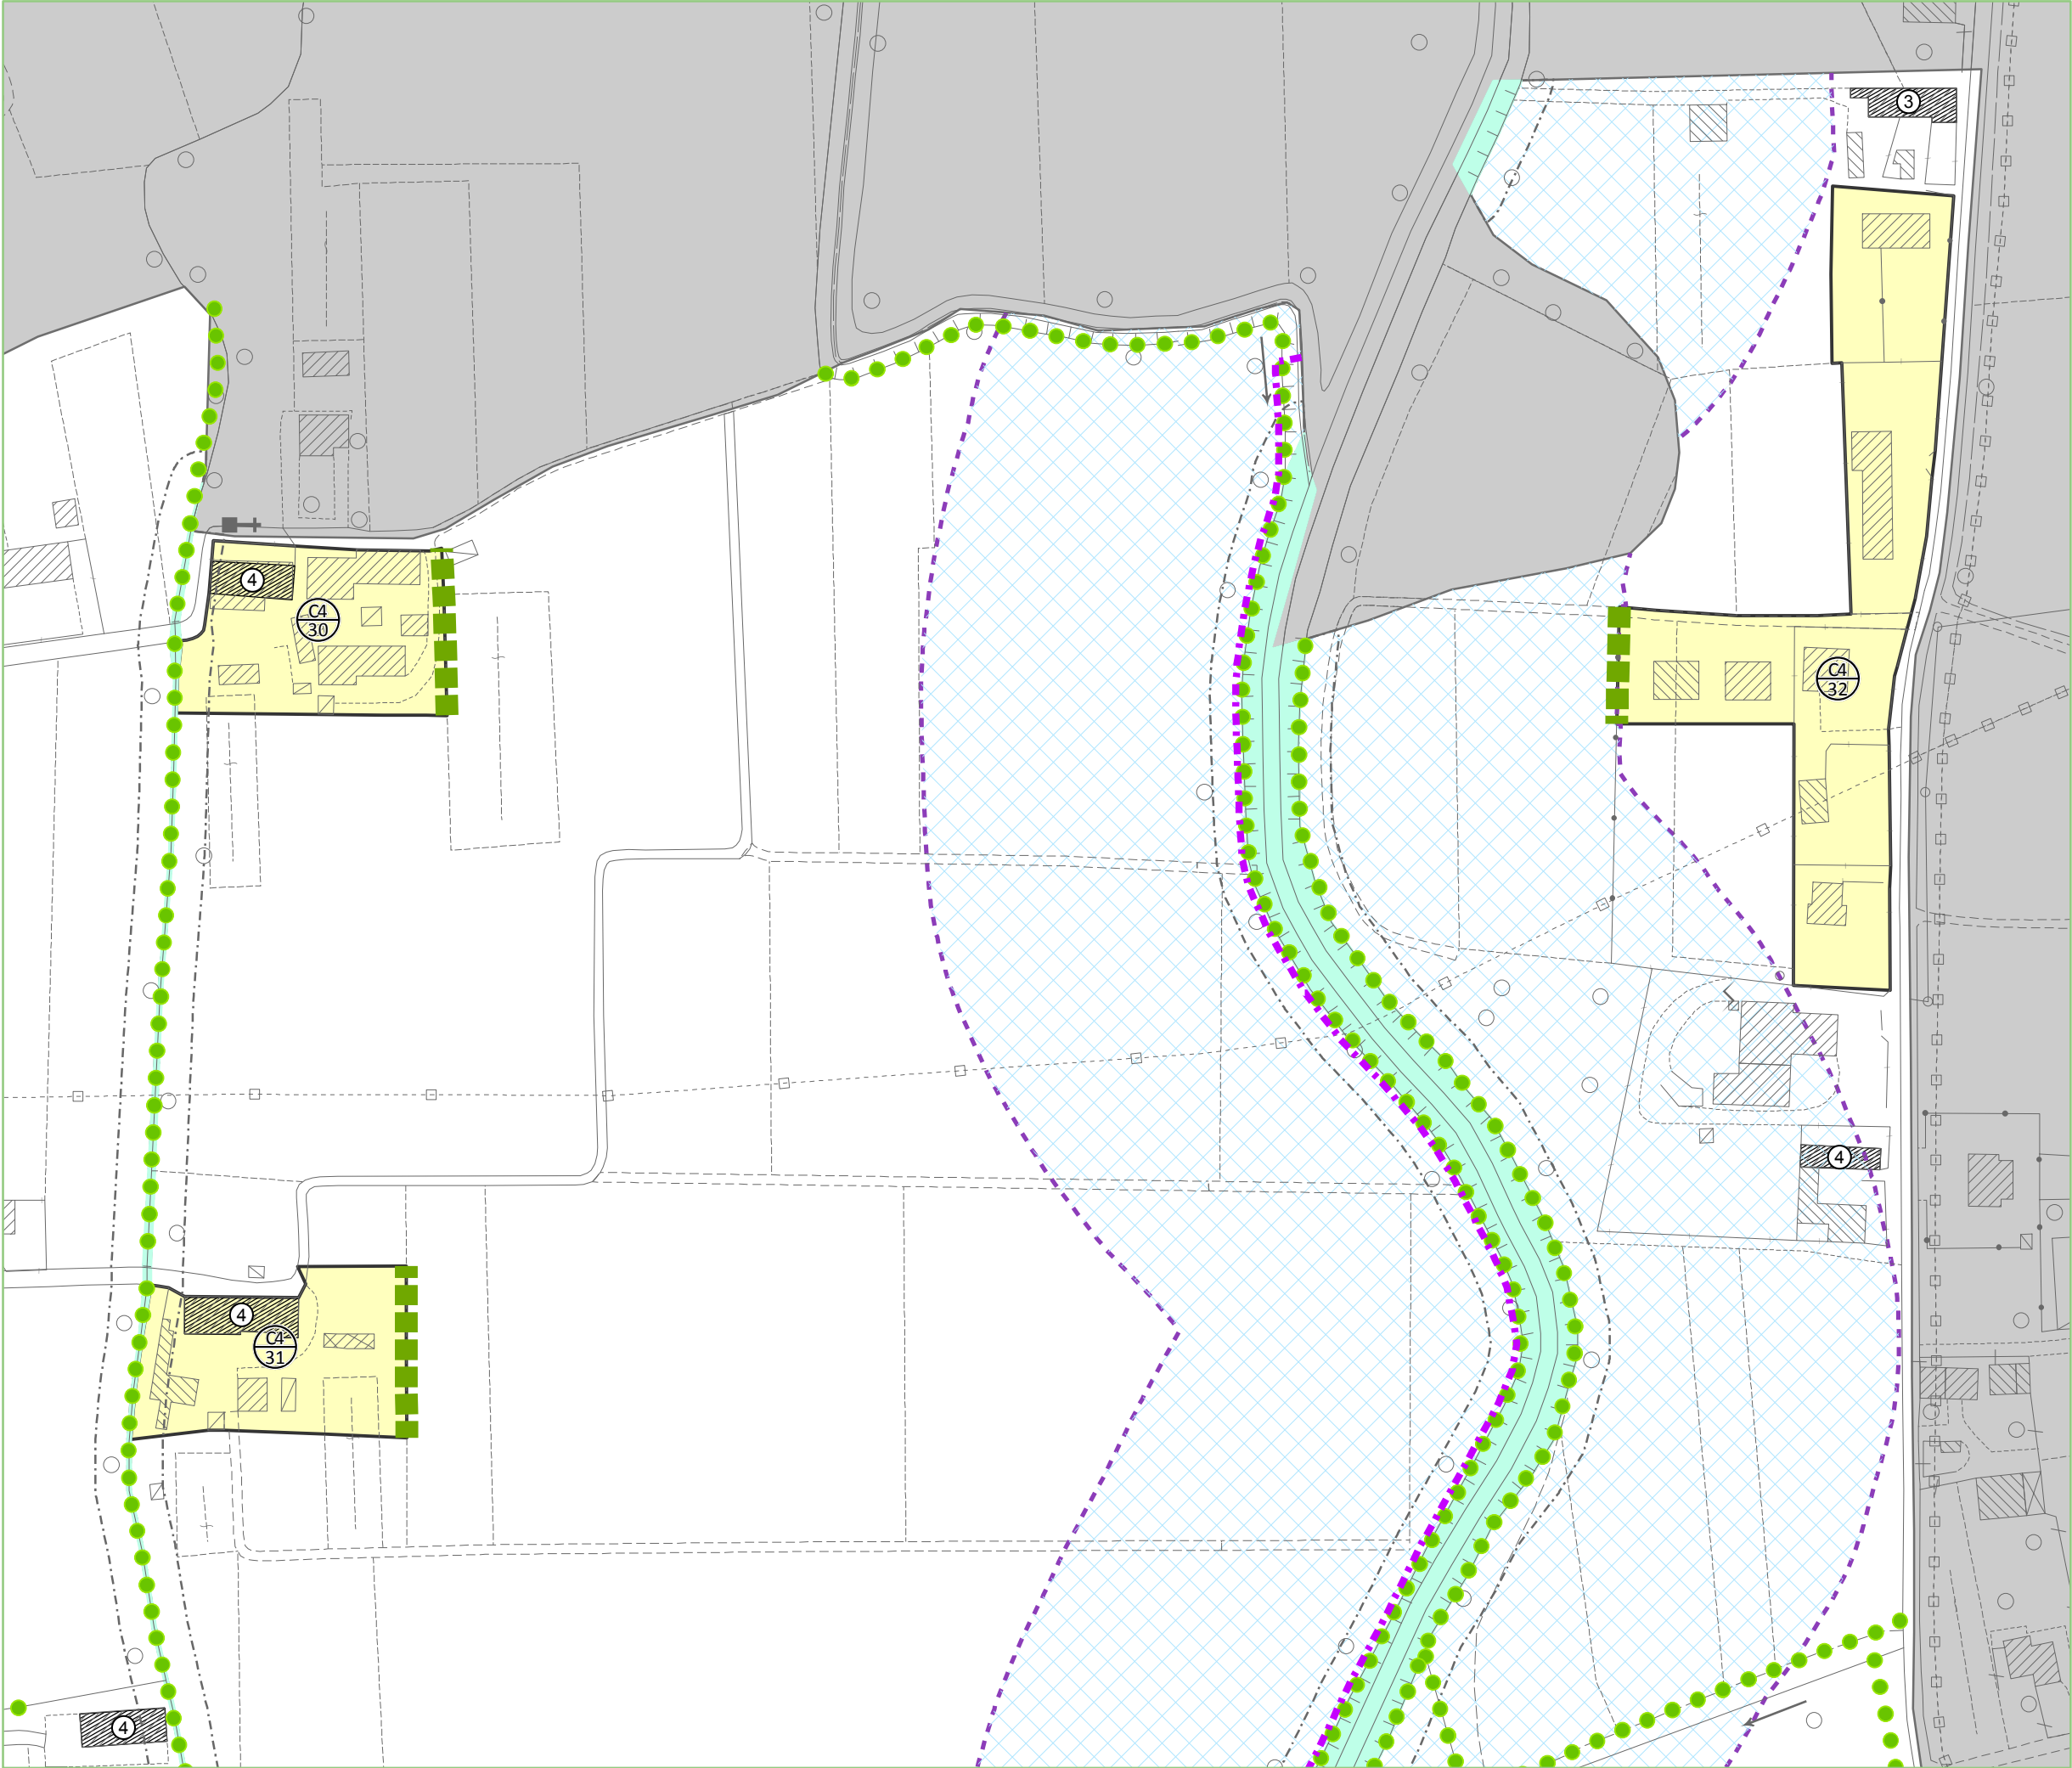

P7

Elaborato

SCHEDE NORMATIVE

NUCLEI RESIDENZIALI IN

TERRITORIO EXTRAURBANO

LEGENDA

scala 1:2.000

C4

n°

Z.T.O. C4: nuclei residenziali in territorio extraurbano

Ambito di edificabilità puntuale su lotto libero

Ambito di edificabilità puntuale su lotto di testa

Edificabilità puntuale fino a mc 800 previsto dal P.I.

Edificabilità puntuale fino a mc 800, ex P.R.G. Z.T.O. C1

Edificabilità puntuale fino a mc 800, ex P.R.G. Z.T.O. C4

n°

Edificio con grado di protezione

Manufatto di interesse storico culturale

Monumento botanico

Attività da trasferire

Attività da bloccare

Razionalizzazione accessi carrai

Verde e parcheggi lungo strada

Rete di relazione ciclopeditone esistente

Rete di relazione ciclopeditone di progetto

Filare/ siepe esistente da mantenere

Filare/ siepe/ connessione verde da ricostituire

Mitigazione con apparati vegetali

Verde privato

Varco

Idrografia/ servitù idraulica

Fascia di rispetto fluviale

Viabilità regionale di progetto/ fascia di rispetto

Ferrovia/ fascia di rispetto

Elettrodotto/ fascia di rispetto

Oleodotto


Pozzo di prelievo idropotabile/ fascia di rispetto

DISPOSIZIONI PARTICOLARI

COMUNE DI LORIA

PIANO DEGLI INTERVENTI

SK - NRE n° 09

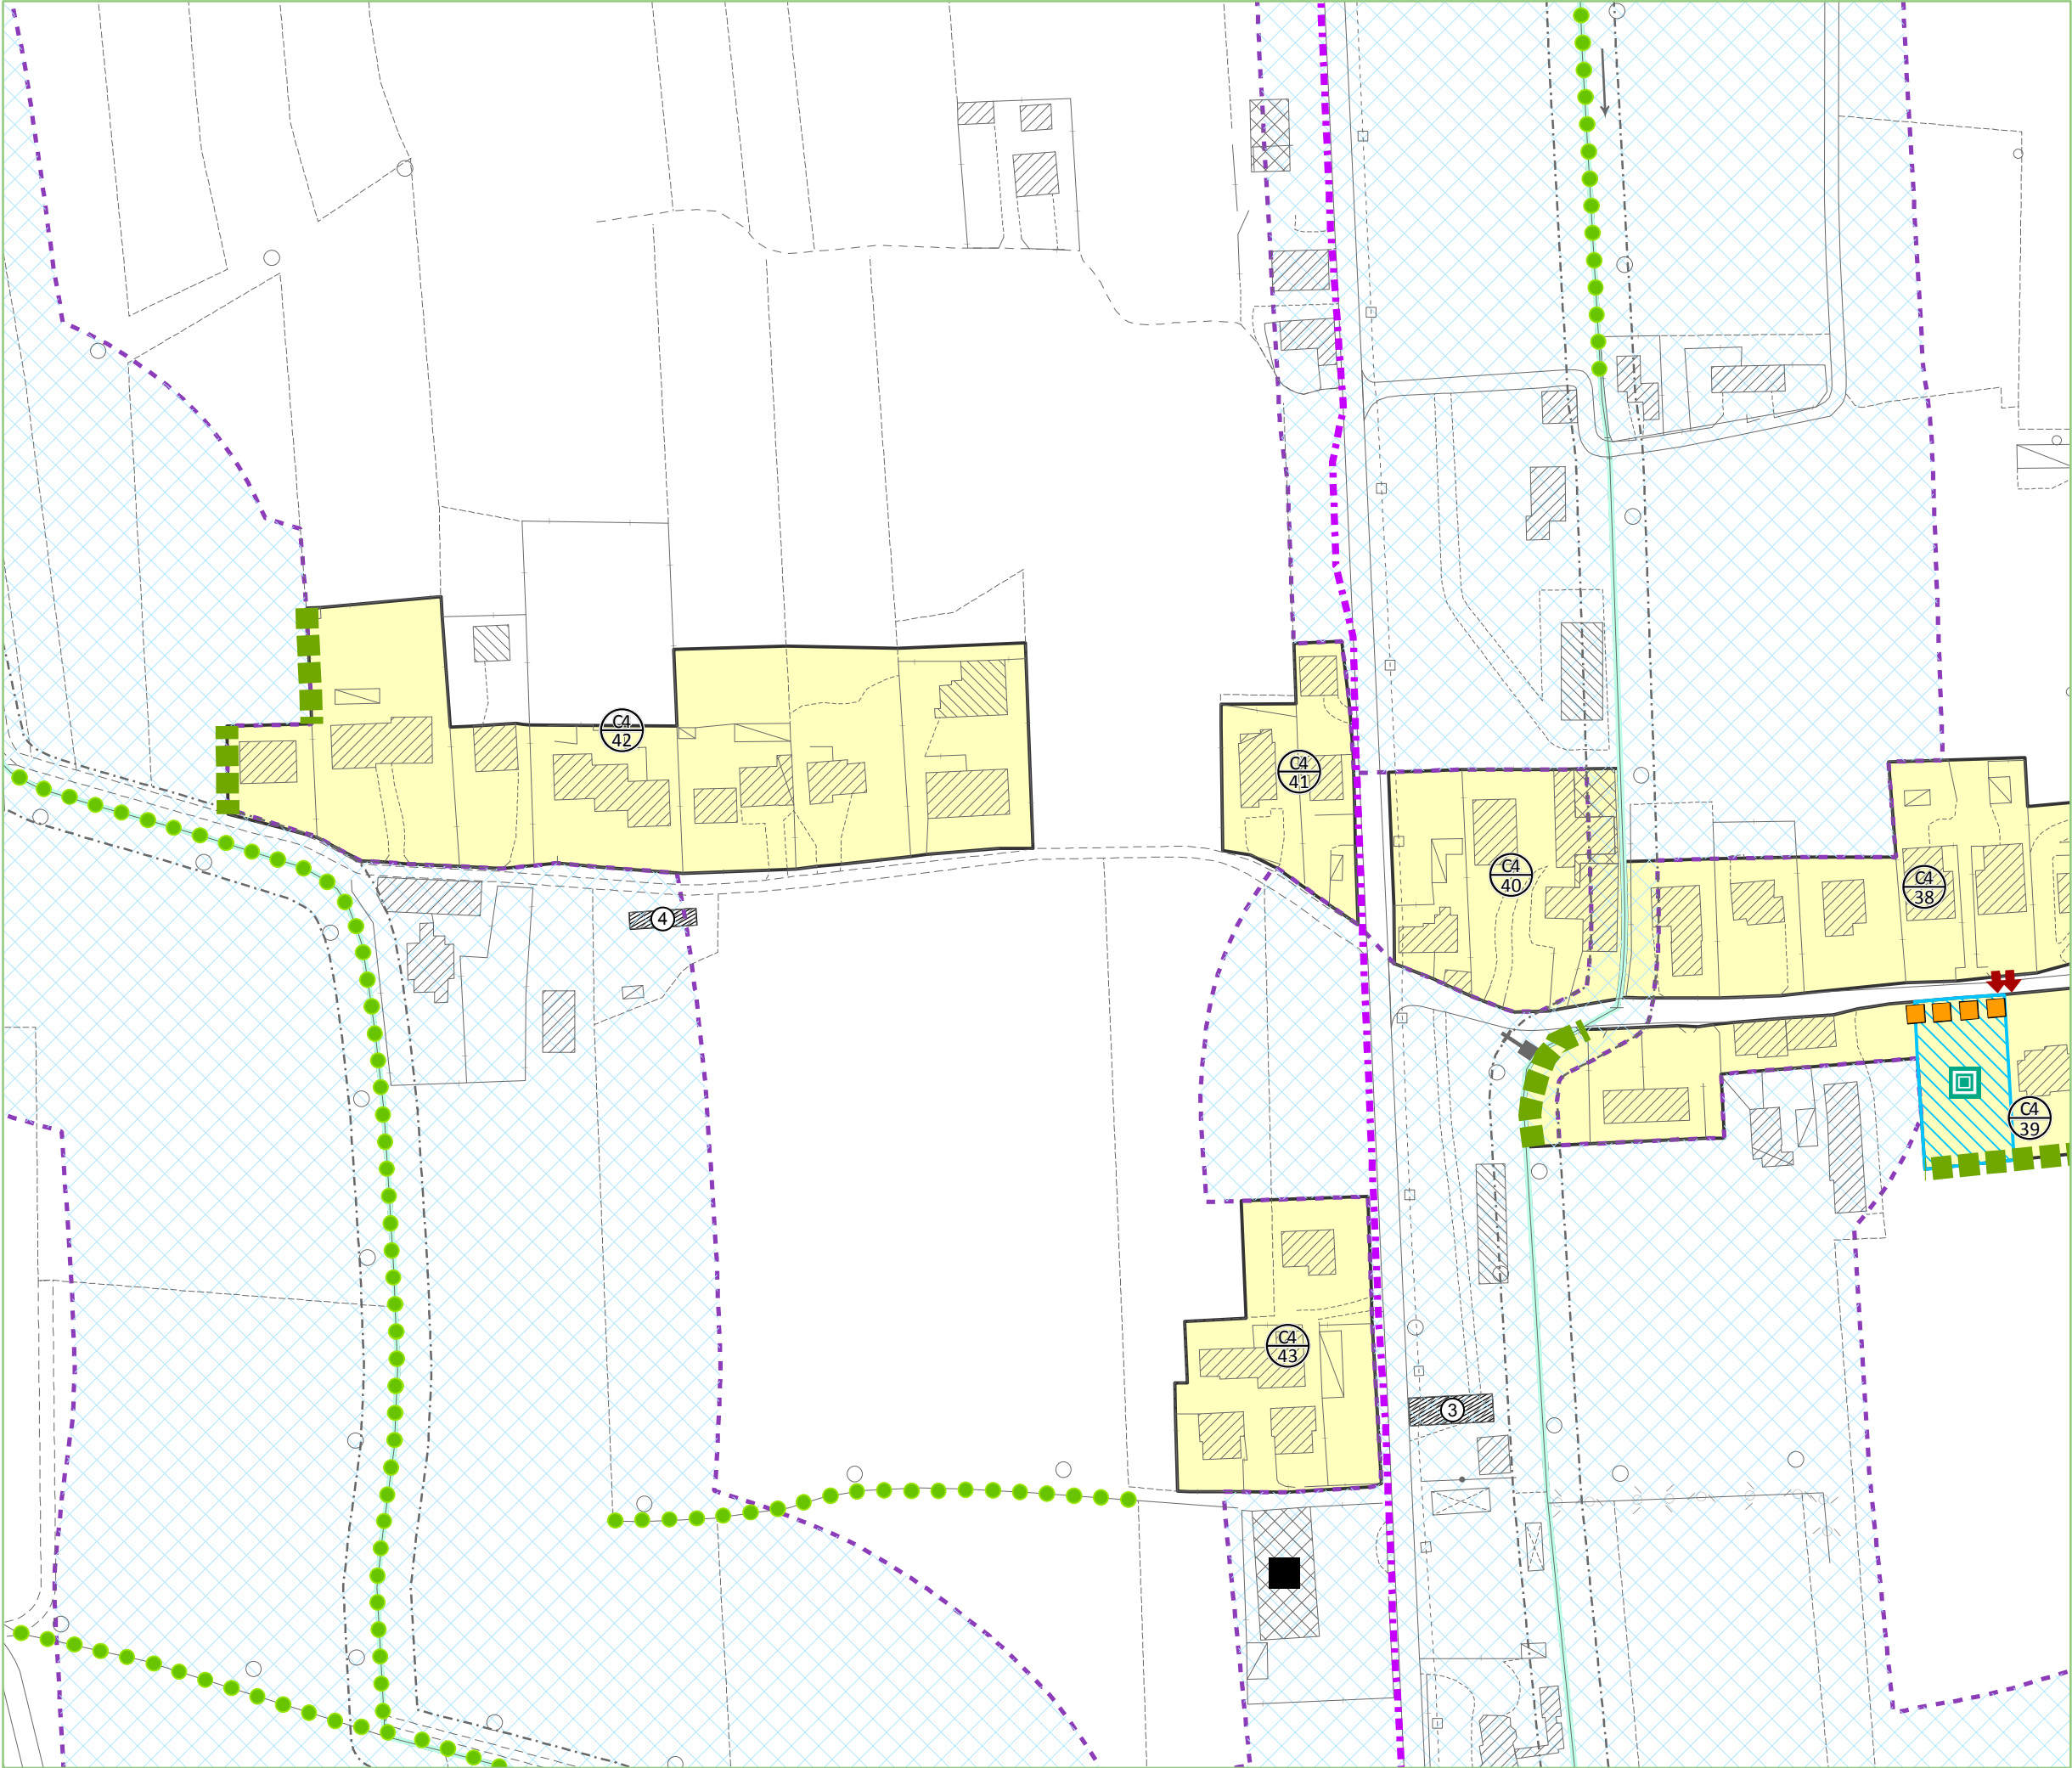

- LEGENDA

scala 1:2.000
- C4

n°

Z.T.O. C4: nuclei residenziali in territorio extraurbano

Ambito di edificabilità puntuale su lotto libero

Ambito di edificabilità puntuale su lotto di testa

Edificabilità puntuale fino a mc 800 previsto dal P.I.

Edificabilità puntuale fino a mc 800, ex P.R.G. Z.T.O. C1

Edificabilità puntuale fino a mc 800, ex P.R.G. Z.T.O. C4

n°

Edificio con grado di protezione

Manufatto di interesse storico culturale

Monumento botanico

Attività da trasferire

Attività da bloccare

Razionalizzazione accessi carrai

Verde e parcheggi lungo strada

Rete di relazione ciclopeditonale esistente

Rete di relazione ciclopeditonale di progetto

Filare/ siepe esistente da mantenere

Filare/ siepe/ connessione verde da ricostituire

Mitigazione con apparati vegetali

Verde privato

Varco

Idrografia/ servitù idraulica

Fascia di rispetto fluviale


Viabilità regionale di progetto/ fascia di rispetto

Ferrovia/ fascia di rispetto

Elettrodotto/ fascia di rispetto

Oleodotto


Pozzo di prelievo idropotabile/ fascia di rispetto

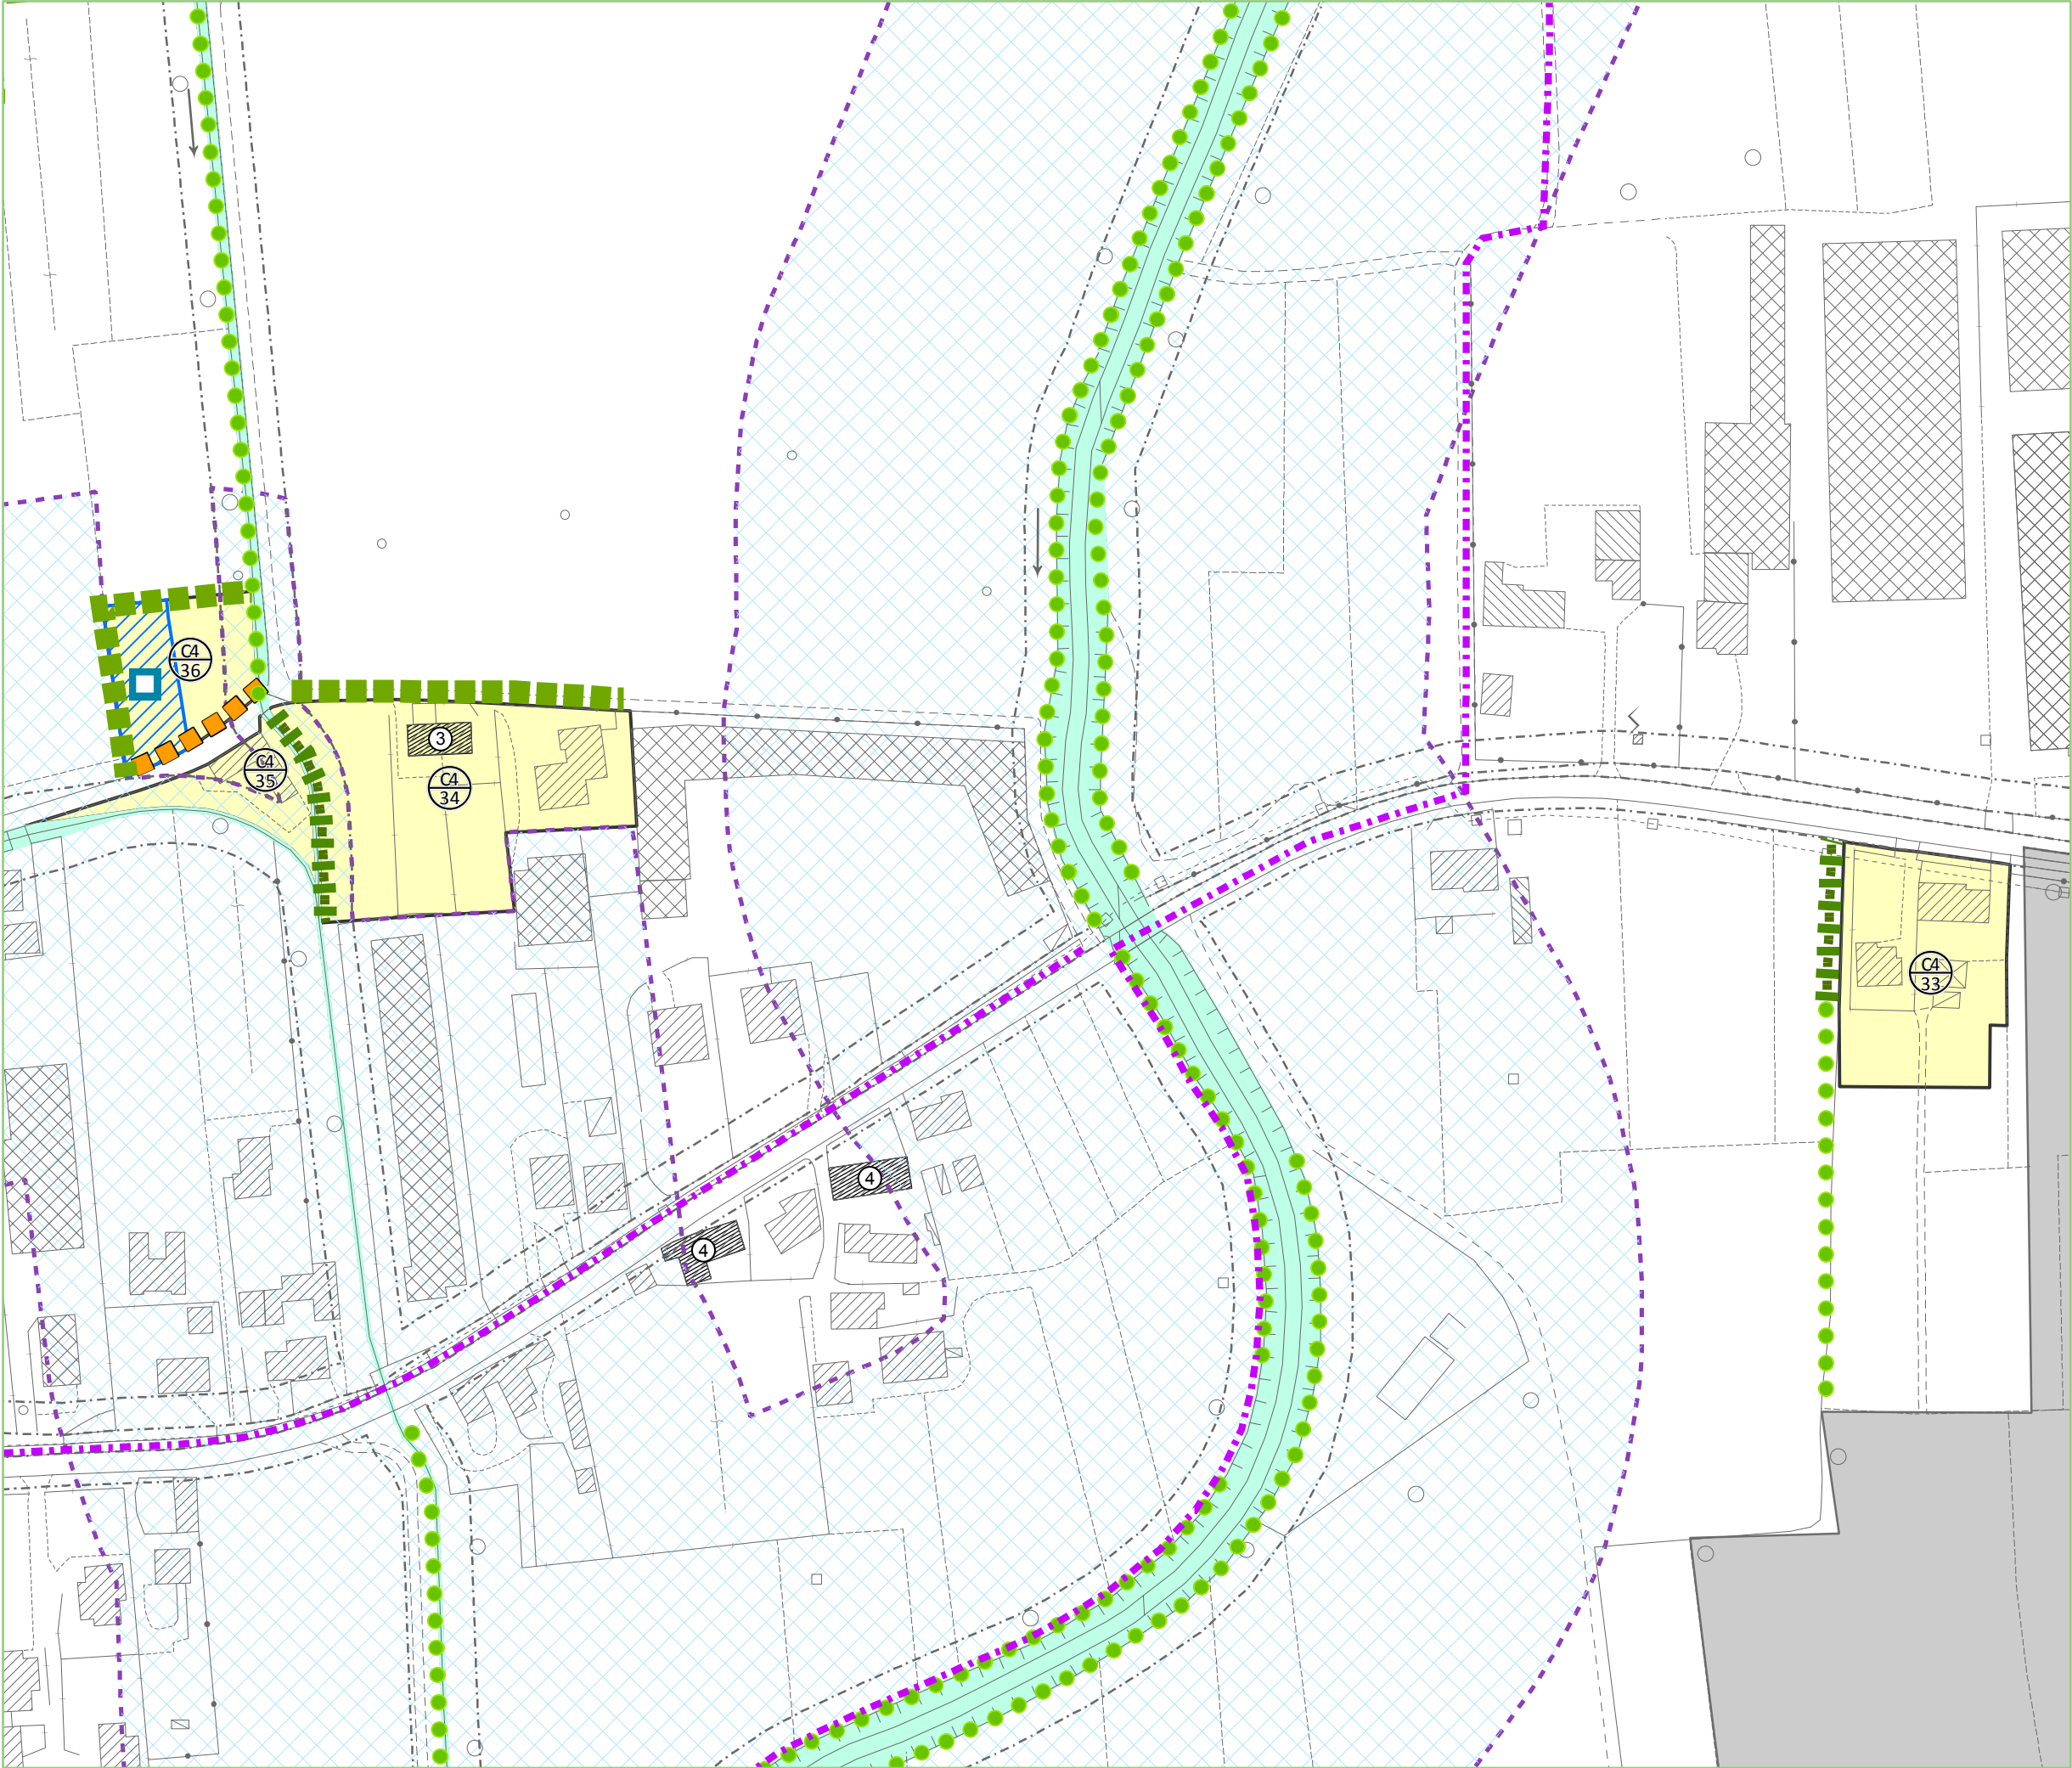

LEGENDA scala 1:2.000

- Z.T.O. C4: nuclei residenziali in territorio extraurbano
- Ambito di edificabilità puntuale su lotto libero
- Ambito di edificabilità puntuale su lotto di testa
- Edificabilità puntuale fino a mc 800 previsto dal P.I.
- Edificabilità puntuale fino a mc 800, ex P.R.G. Z.T.O. C1
- Edificabilità puntuale fino a mc 800, ex P.R.G. Z.T.O. C4
- Edificio con grado di protezione
- Manufatto di interesse storico culturale
- Monumento botanico
- Attività da trasferire
- Attività da bloccare
- Razionalizzazione accessi carrai
- Verde e parcheggi lungo strada
- Rete di relazione ciclopeditonale esistente
- Rete di relazione ciclopeditonale di progetto
- Filare/ siepe esistente da mantenere
- Filare/ siepe/ connessione verde da ricostituire
- Mitigazione con apparati vegetali
- Verde privato
- Varco
- Idrografia/ servitù idraulica
- Fascia di rispetto fluviale
- Viabilità regionale di progetto/ fascia di rispetto
- Ferrovia/ fascia di rispetto
- Elettrodotto/ fascia di rispetto
- Oleodotto
- Pozzo di prelievo idropotabile/ fascia di rispetto

DISPOSIZIONI PARTICOLARI

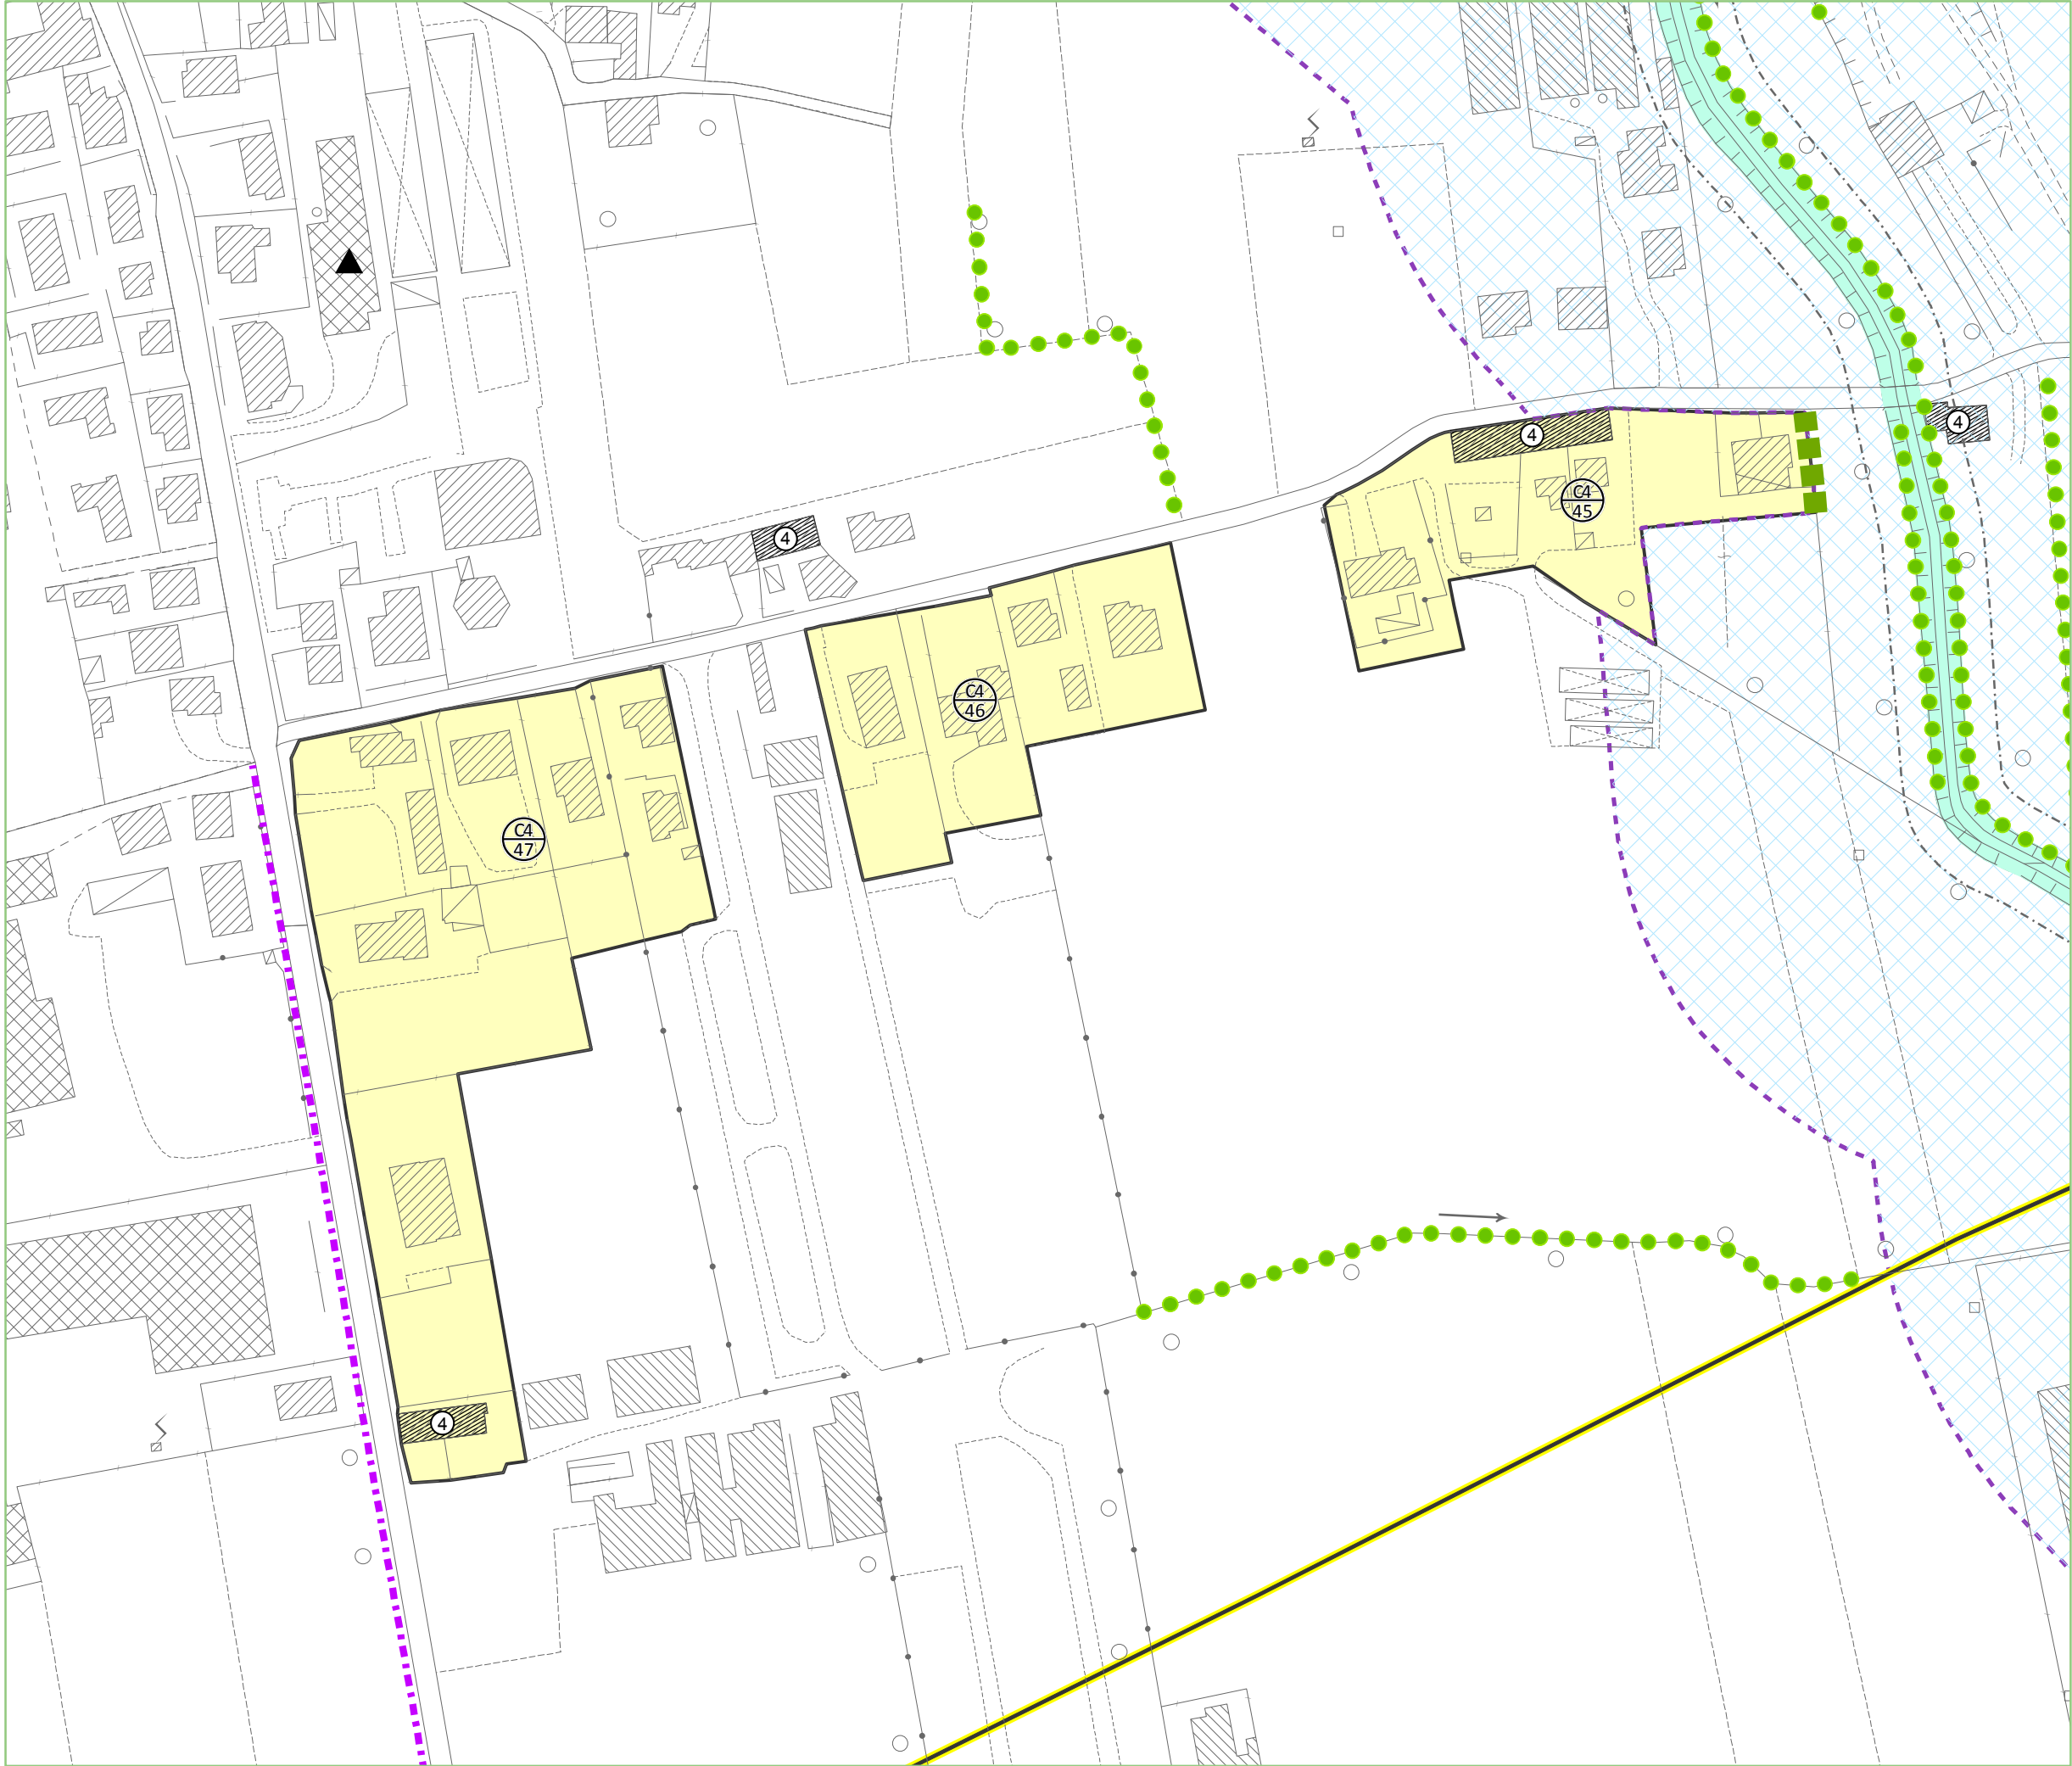

LEGENDA scala 1:2.000

- Z.T.O. C4: nuclei residenziali in territorio extraurbano
- Ambito di edificabilità puntuale su lotto libero
- Ambito di edificabilità puntuale su lotto di testa
- Edificabilità puntuale fino a mc 800 previsto dal P.I.
- Edificabilità puntuale fino a mc 800, ex P.R.G. Z.T.O. C1
- Edificabilità puntuale fino a mc 800, ex P.R.G. Z.T.O. C4
- Edificio con grado di protezione
- Manufatto di interesse storico culturale
- Monumento botanico
- Attività da trasferire
- Attività da bloccare
- Razionalizzazione accessi carrai
- Verde e parcheggi lungo strada
- Rete di relazione ciclopeditone esistente
- Rete di relazione ciclopeditone di progetto
- Filare/ siepe esistente da mantenere
- Filare/ siepe/ connessione verde da ricostituire
- Mitigazione con apparati vegetali
- Verde privato
- Varco
- Idrografia/ servitù idraulica
- Fascia di rispetto fluviale
- Viabilità regionale di progetto/ fascia di rispetto
- Ferrovia/ fascia di rispetto
- Elettrodotto/ fascia di rispetto
- Oleodotto
- Pozzo di prelievo idropotabile/ fascia di rispetto

DISPOSIZIONI PARTICOLARI



- LEGENDA

scala 1:2.000
- Z.T.O. C4: nuclei residenziali in territorio extraurbano
- Ambito di edificabilità puntuale su lotto libero
- Ambito di edificabilità puntuale su lotto di testa
- Edificabilità puntuale fino a mc 800 previsto dal P.I.
- Edificabilità puntuale fino a mc 800, ex P.R.G. Z.T.O. C1
- Edificabilità puntuale fino a mc 800, ex P.R.G. Z.T.O. C4
- Edificio con grado di protezione
- Manufatto di interesse storico culturale
- Monumento botanico
- Attività da trasferire
- Attività da bloccare
- Razionalizzazione accessi carrai
- Verde e parcheggi lungo strada
- Rete di relazione ciclopedonale esistente
- Rete di relazione ciclopedonale di progetto
- Filare/ siepe esistente da mantenere
- Filare/ siepe/ connessione verde da ricostituire
- Mitigazione con apparati vegetali
- Verde privato
- Varco
- Idrografia/ servitù idraulica
- Fascia di rispetto fluviale
- Viabilità regionale di progetto/ fascia di rispetto
- Ferrovia/ fascia di rispetto
- Elettrodotto/ fascia di rispetto
- Oleodotto
- Pozzo di prelievo idropotabile/ fascia di rispetto


DISPOSIZIONI PARTICOLARI





LEGENDA scala 1:2.000

- _____

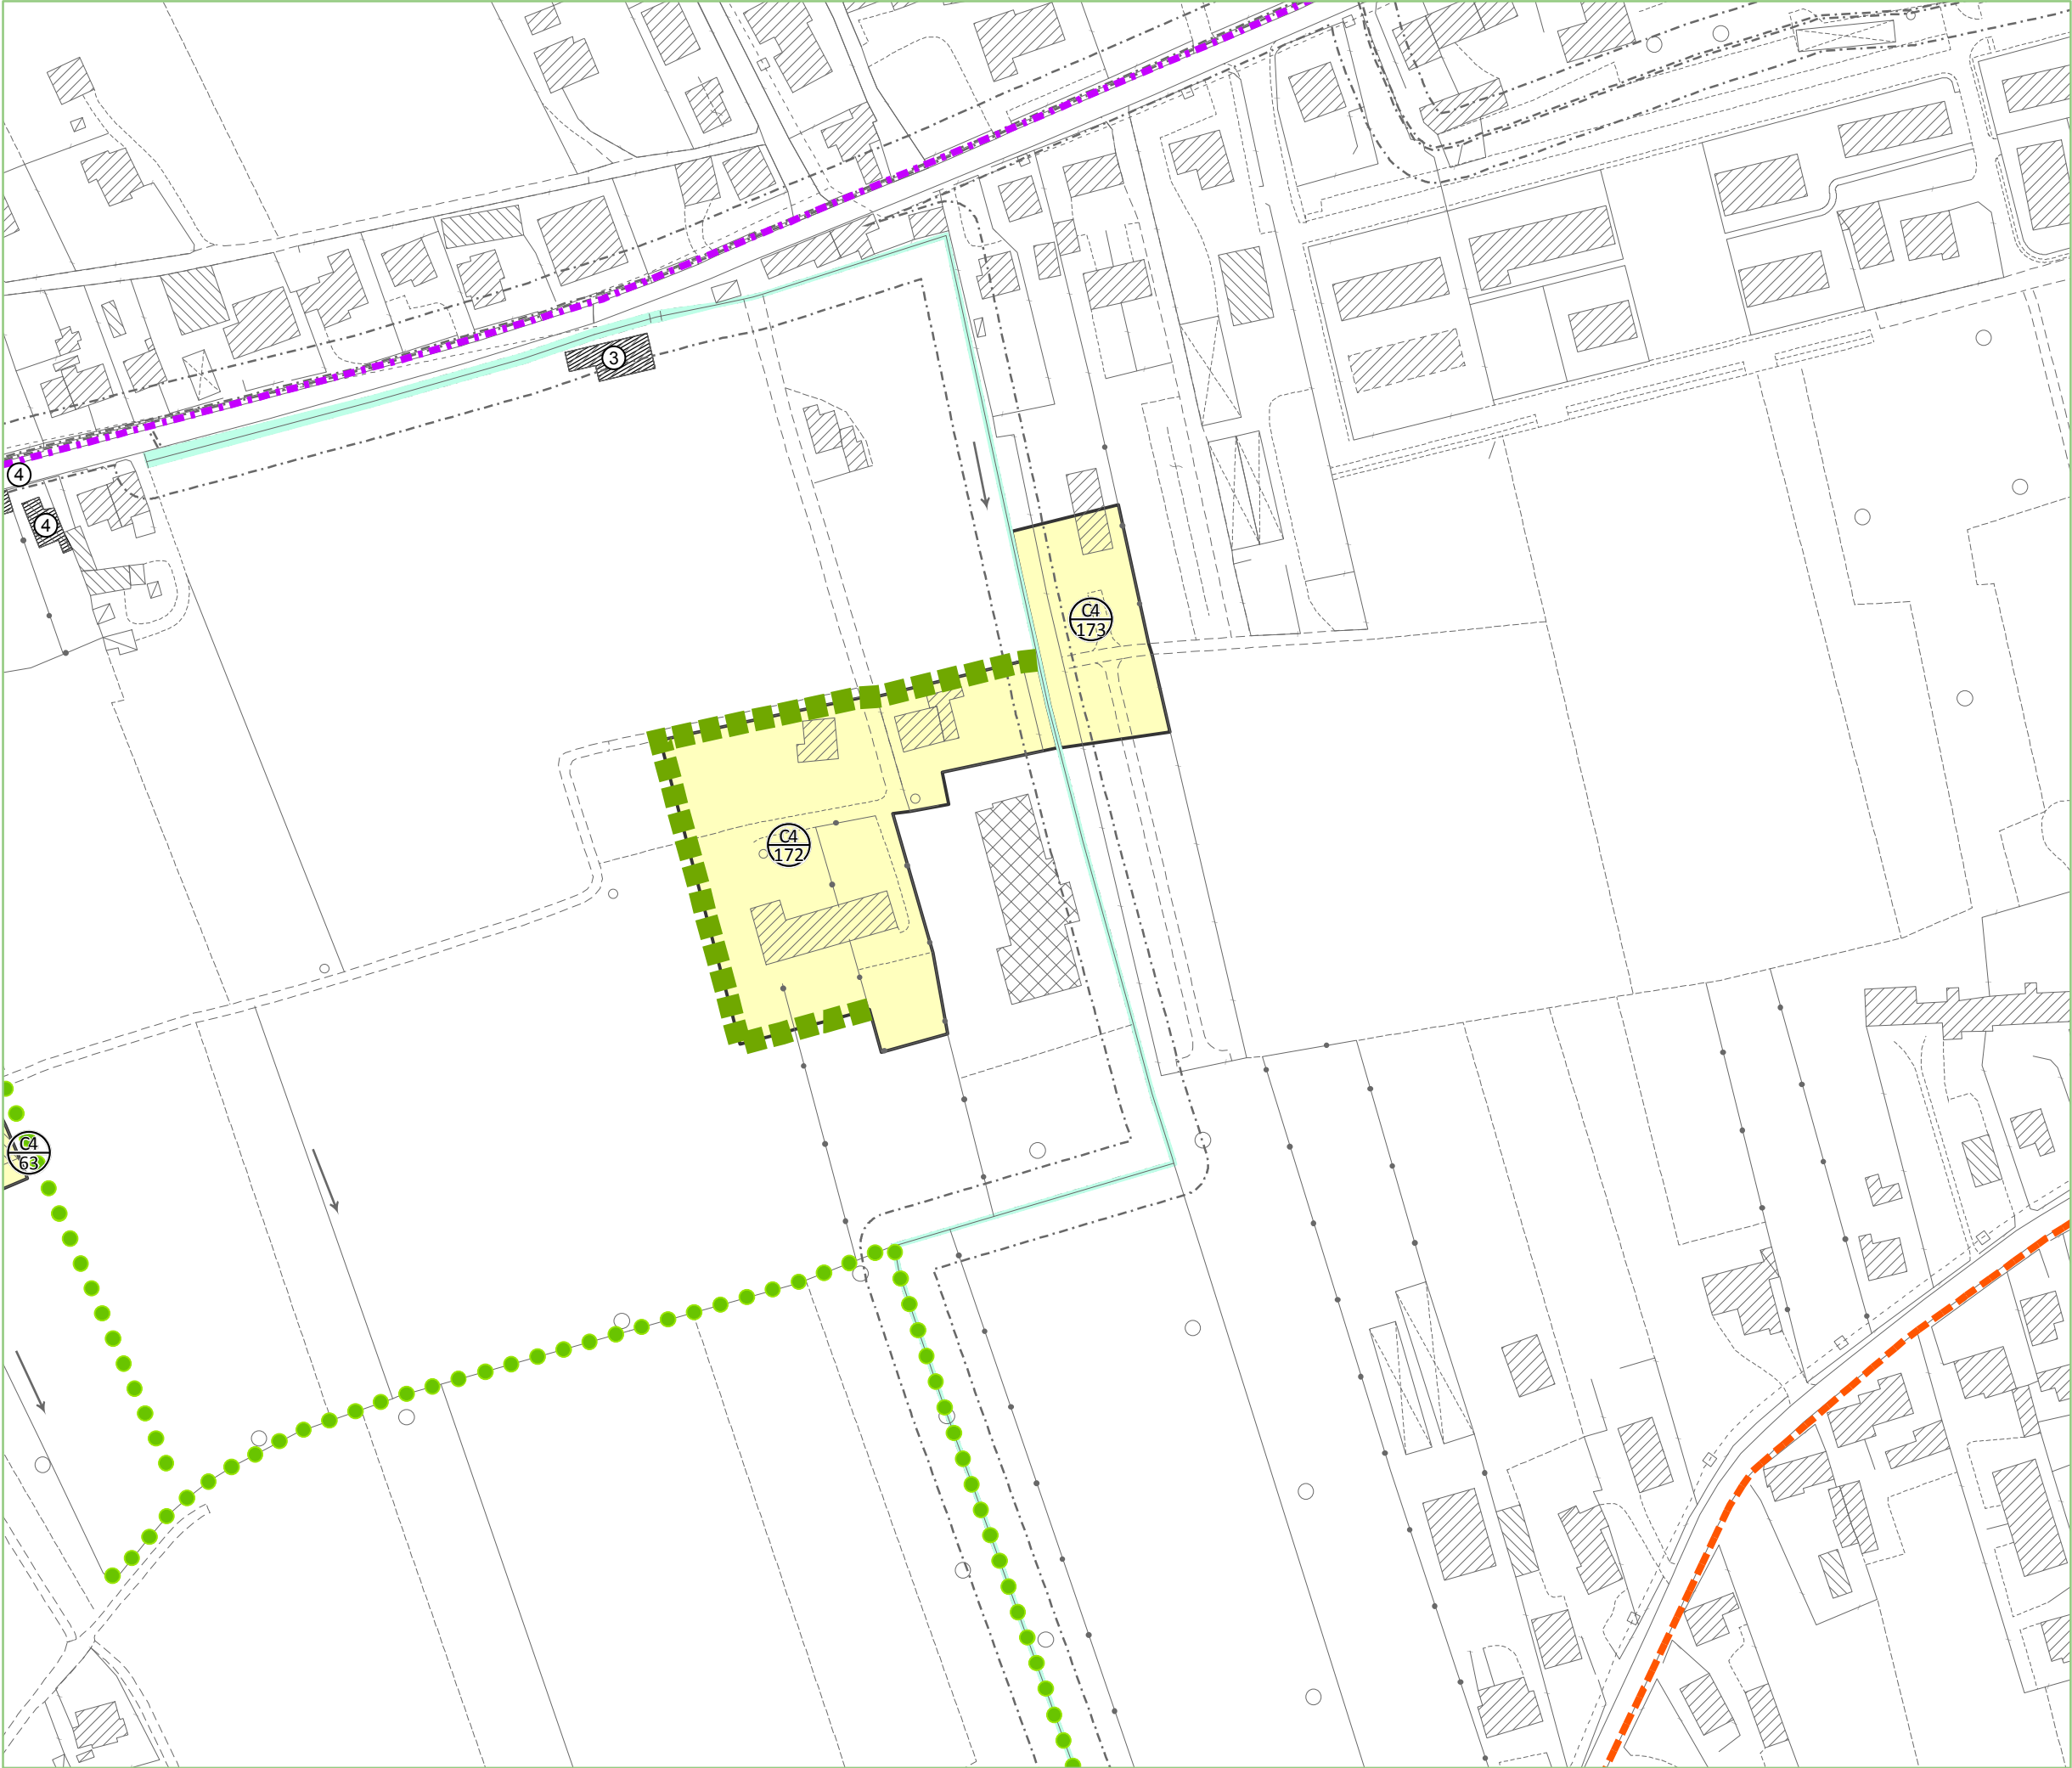

P7

Elaborato

SCHEDE NORMATIVE

NUCLEI RESIDENZIALI IN

TERRITORIO EXTRAURBANO

LEGENDA

scala 1:2.000

C4

n°

Z.T.O. C4: nuclei residenziali in territorio extraurbano

Ambito di edificabilità puntuale su lotto libero

Ambito di edificabilità puntuale su lotto di testa

Edificabilità puntuale fino a mc 800 previsto dal P.I.

Edificabilità puntuale fino a mc 800, ex P.R.G. Z.T.O. C1

Edificabilità puntuale fino a mc 800, ex P.R.G. Z.T.O. C4

n°

Edificio con grado di protezione

Manufatto di interesse storico culturale

Monumento botanico

Attività da trasferire

Attività da bloccare

Razionalizzazione accessi carrai

Verde e parcheggi lungo strada

Rete di relazione ciclopedonale esistente

Rete di relazione ciclopedonale di progetto

Filare/ siepe esistente da mantenere

Filare/ siepe/ connessione verde da ricostituire

Mitigazione con apparati vegetali

Verde privato

Varco

Idrografia/ servitù idraulica

Fascia di rispetto fluviale

Viabilità regionale di progetto/ fascia di rispetto

Ferrovia/ fascia di rispetto

Elettrodotto/ fascia di rispetto

Oleodotto


Pozzo di prelievo idropotabile/ fascia di rispetto

DISPOSIZIONI PARTICOLARI

COMUNE DI LORIA

PIANO DEGLI INTERVENTI

SK - NRE n° 17

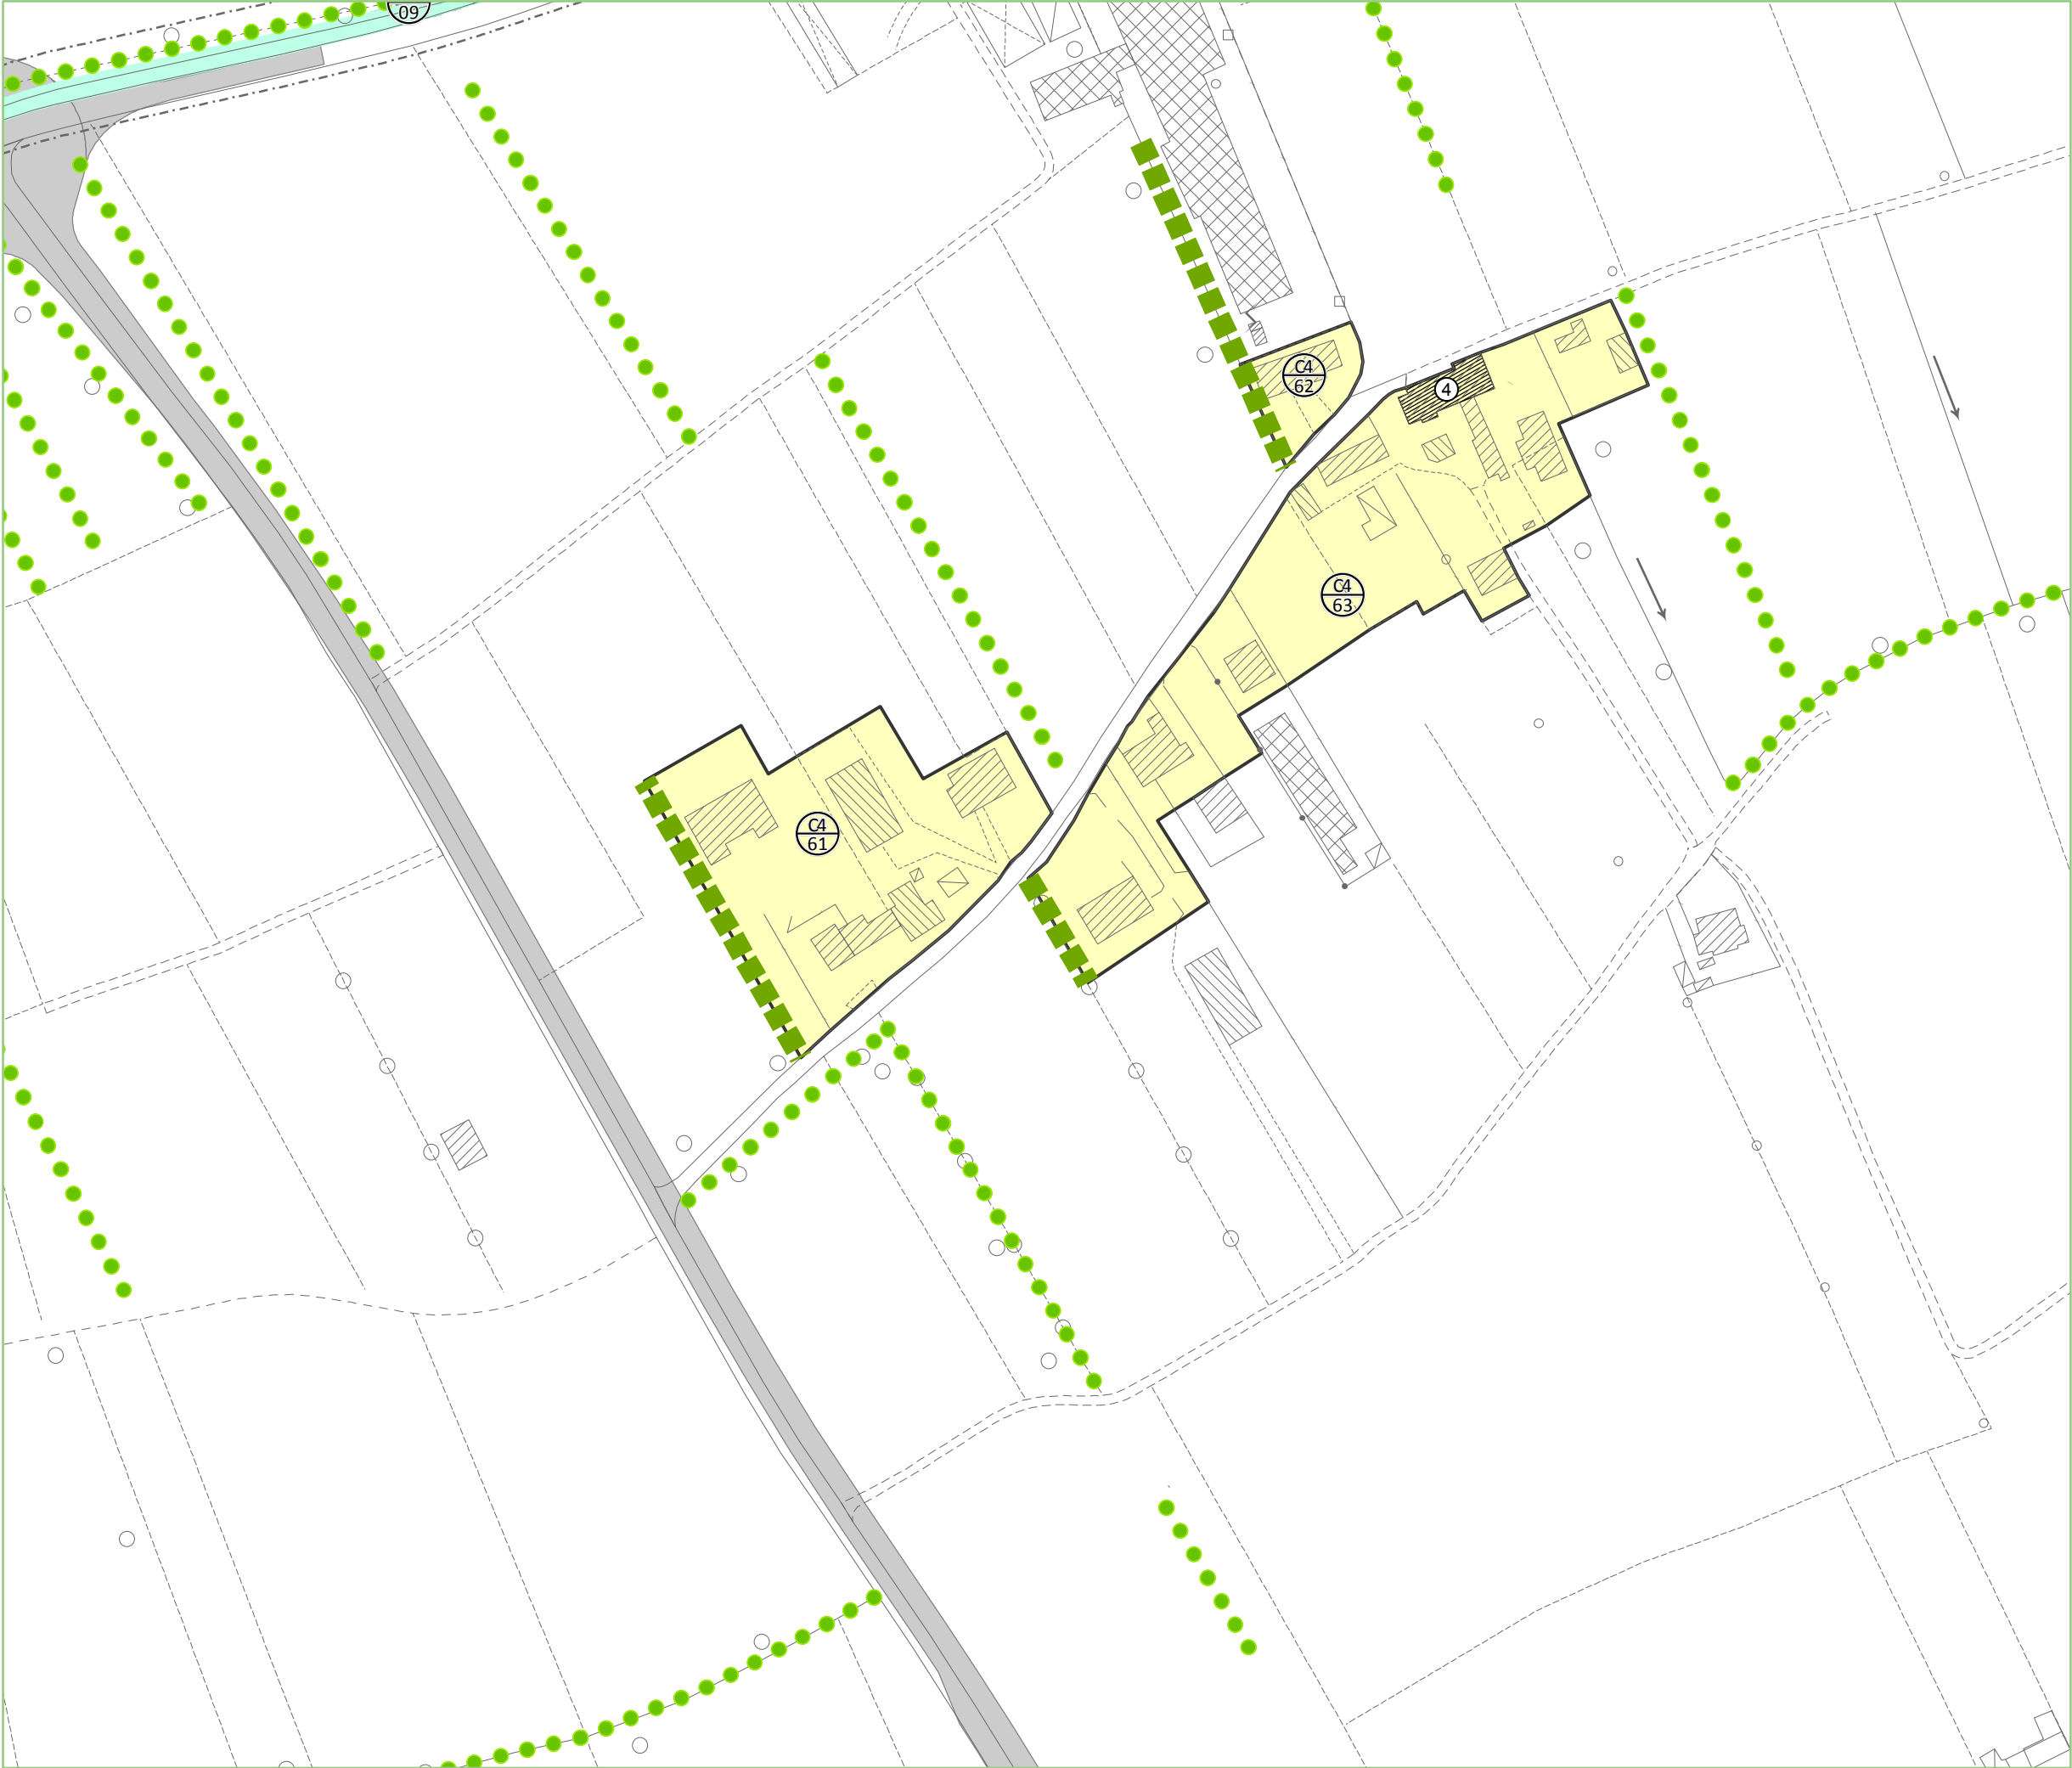

P7

Elaborato

SCHEDE NORMATIVE

NUCLEI RESIDENZIALI IN

TERRITORIO EXTRAURBANO

LEGENDA

scala 1:2.000

Z.T.O. C4: nuclei residenziali in territorio extraurbano

Ambito di edificabilità puntuale su lotto libero

Ambito di edificabilità puntuale su lotto di testa

Edificabilità puntuale fino a mc 800 previsto dal P.I.

Edificabilità puntuale fino a mc 800, ex P.R.G. Z.T.O. C1

Edificabilità puntuale fino a mc 800, ex P.R.G. Z.T.O. C4

Edificio con grado di protezione

Manufatto di interesse storico culturale

Monumento botanico

Attività da trasferire

Attività da bloccare

Razionalizzazione accessi carrai

Verde e parcheggi lungo strada

Rete di relazione ciclopedonale esistente

Rete di relazione ciclopedonale di progetto

Filare/ siepe esistente da mantenere

Filare/ siepe/ connessione verde da ricostituire

Mitigazione con apparati vegetali

Verde privato

Varco

Idrografia/ servitù idraulica

Fascia di rispetto fluviale

Viabilità regionale di progetto/ fascia di rispetto

Ferrovia/ fascia di rispetto

Elettrodotto/ fascia di rispetto

Oleodotto

Pozzo di prelievo idropotabile/ fascia di rispetto

DISPOSIZIONI PARTICOLARI

COMUNE DI LORIA

PIANO DEGLI INTERVENTI

SK - NRE n° 18



- LEGENDA

scala 1:2.000
- C4

n°

Z.T.O. C4: nuclei residenziali in territorio extraurbano

Ambito di edificabilità puntuale su lotto libero

Ambito di edificabilità puntuale su lotto di testa

Edificabilità puntuale fino a mc 800 previsto dal P.I.

Edificabilità puntuale fino a mc 800, ex P.R.G. Z.T.O. C1

Edificabilità puntuale fino a mc 800, ex P.R.G. Z.T.O. C4

n°

Edificio con grado di protezione

Manufatto di interesse storico culturale

Monumento botanico

Attività da trasferire

Attività da bloccare

Razionalizzazione accessi carrai

Verde e parcheggi lungo strada

Rete di relazione ciclopedonale esistente

Rete di relazione ciclopedonale di progetto

Filare/ siepe esistente da mantenere

Filare/ siepe/ connessione verde da ricostituire

Mitigazione con apparati vegetali

Verde privato

Varco

Idrografia/ servitù idraulica

Fascia di rispetto fluviale

Viabilità regionale di progetto/ fascia di rispetto

Ferrovia/ fascia di rispetto

Elettrodotto/ fascia di rispetto

Oleodotto

Pozzo di prelievo idropotabile/ fascia di rispetto

DISPOSIZIONI PARTICOLARI



- LEGENDA

scala 1:2.000
- Z.T.O. C4: nuclei residenziali in territorio extraurbano

Ambito di edificabilità puntuale su lotto libero

Ambito di edificabilità puntuale su lotto di testa

Edificabilità puntuale fino a mc 800 previsto dal P.I.

Edificabilità puntuale fino a mc 800, ex P.R.G. Z.T.O. C1

Edificabilità puntuale fino a mc 800, ex P.R.G. Z.T.O. C4

Edificio con grado di protezione

Manufatto di interesse storico culturale

Monumento botanico

Attività da trasferire

Attività da bloccare

Razionalizzazione accessi carrai

Verde e parcheggi lungo strada

Rete di relazione ciclopedonale esistente

Rete di relazione ciclopedonale di progetto

Filare/ siepe esistente da mantenere

Filare/ siepe/ connessione verde da ricostituire

Mitigazione con apparati vegetali

Verde privato

Varco

Idrografia/ servitù idraulica

Fascia di rispetto fluviale

Viabilità regionale di progetto/ fascia di rispetto


Ferrovia/ fascia di rispetto

Elettrodotto/ fascia di rispetto

Oleodotto

Pozzo di prelievo idropotabile/ fascia di rispetto


DISPOSIZIONI PARTICOLARI

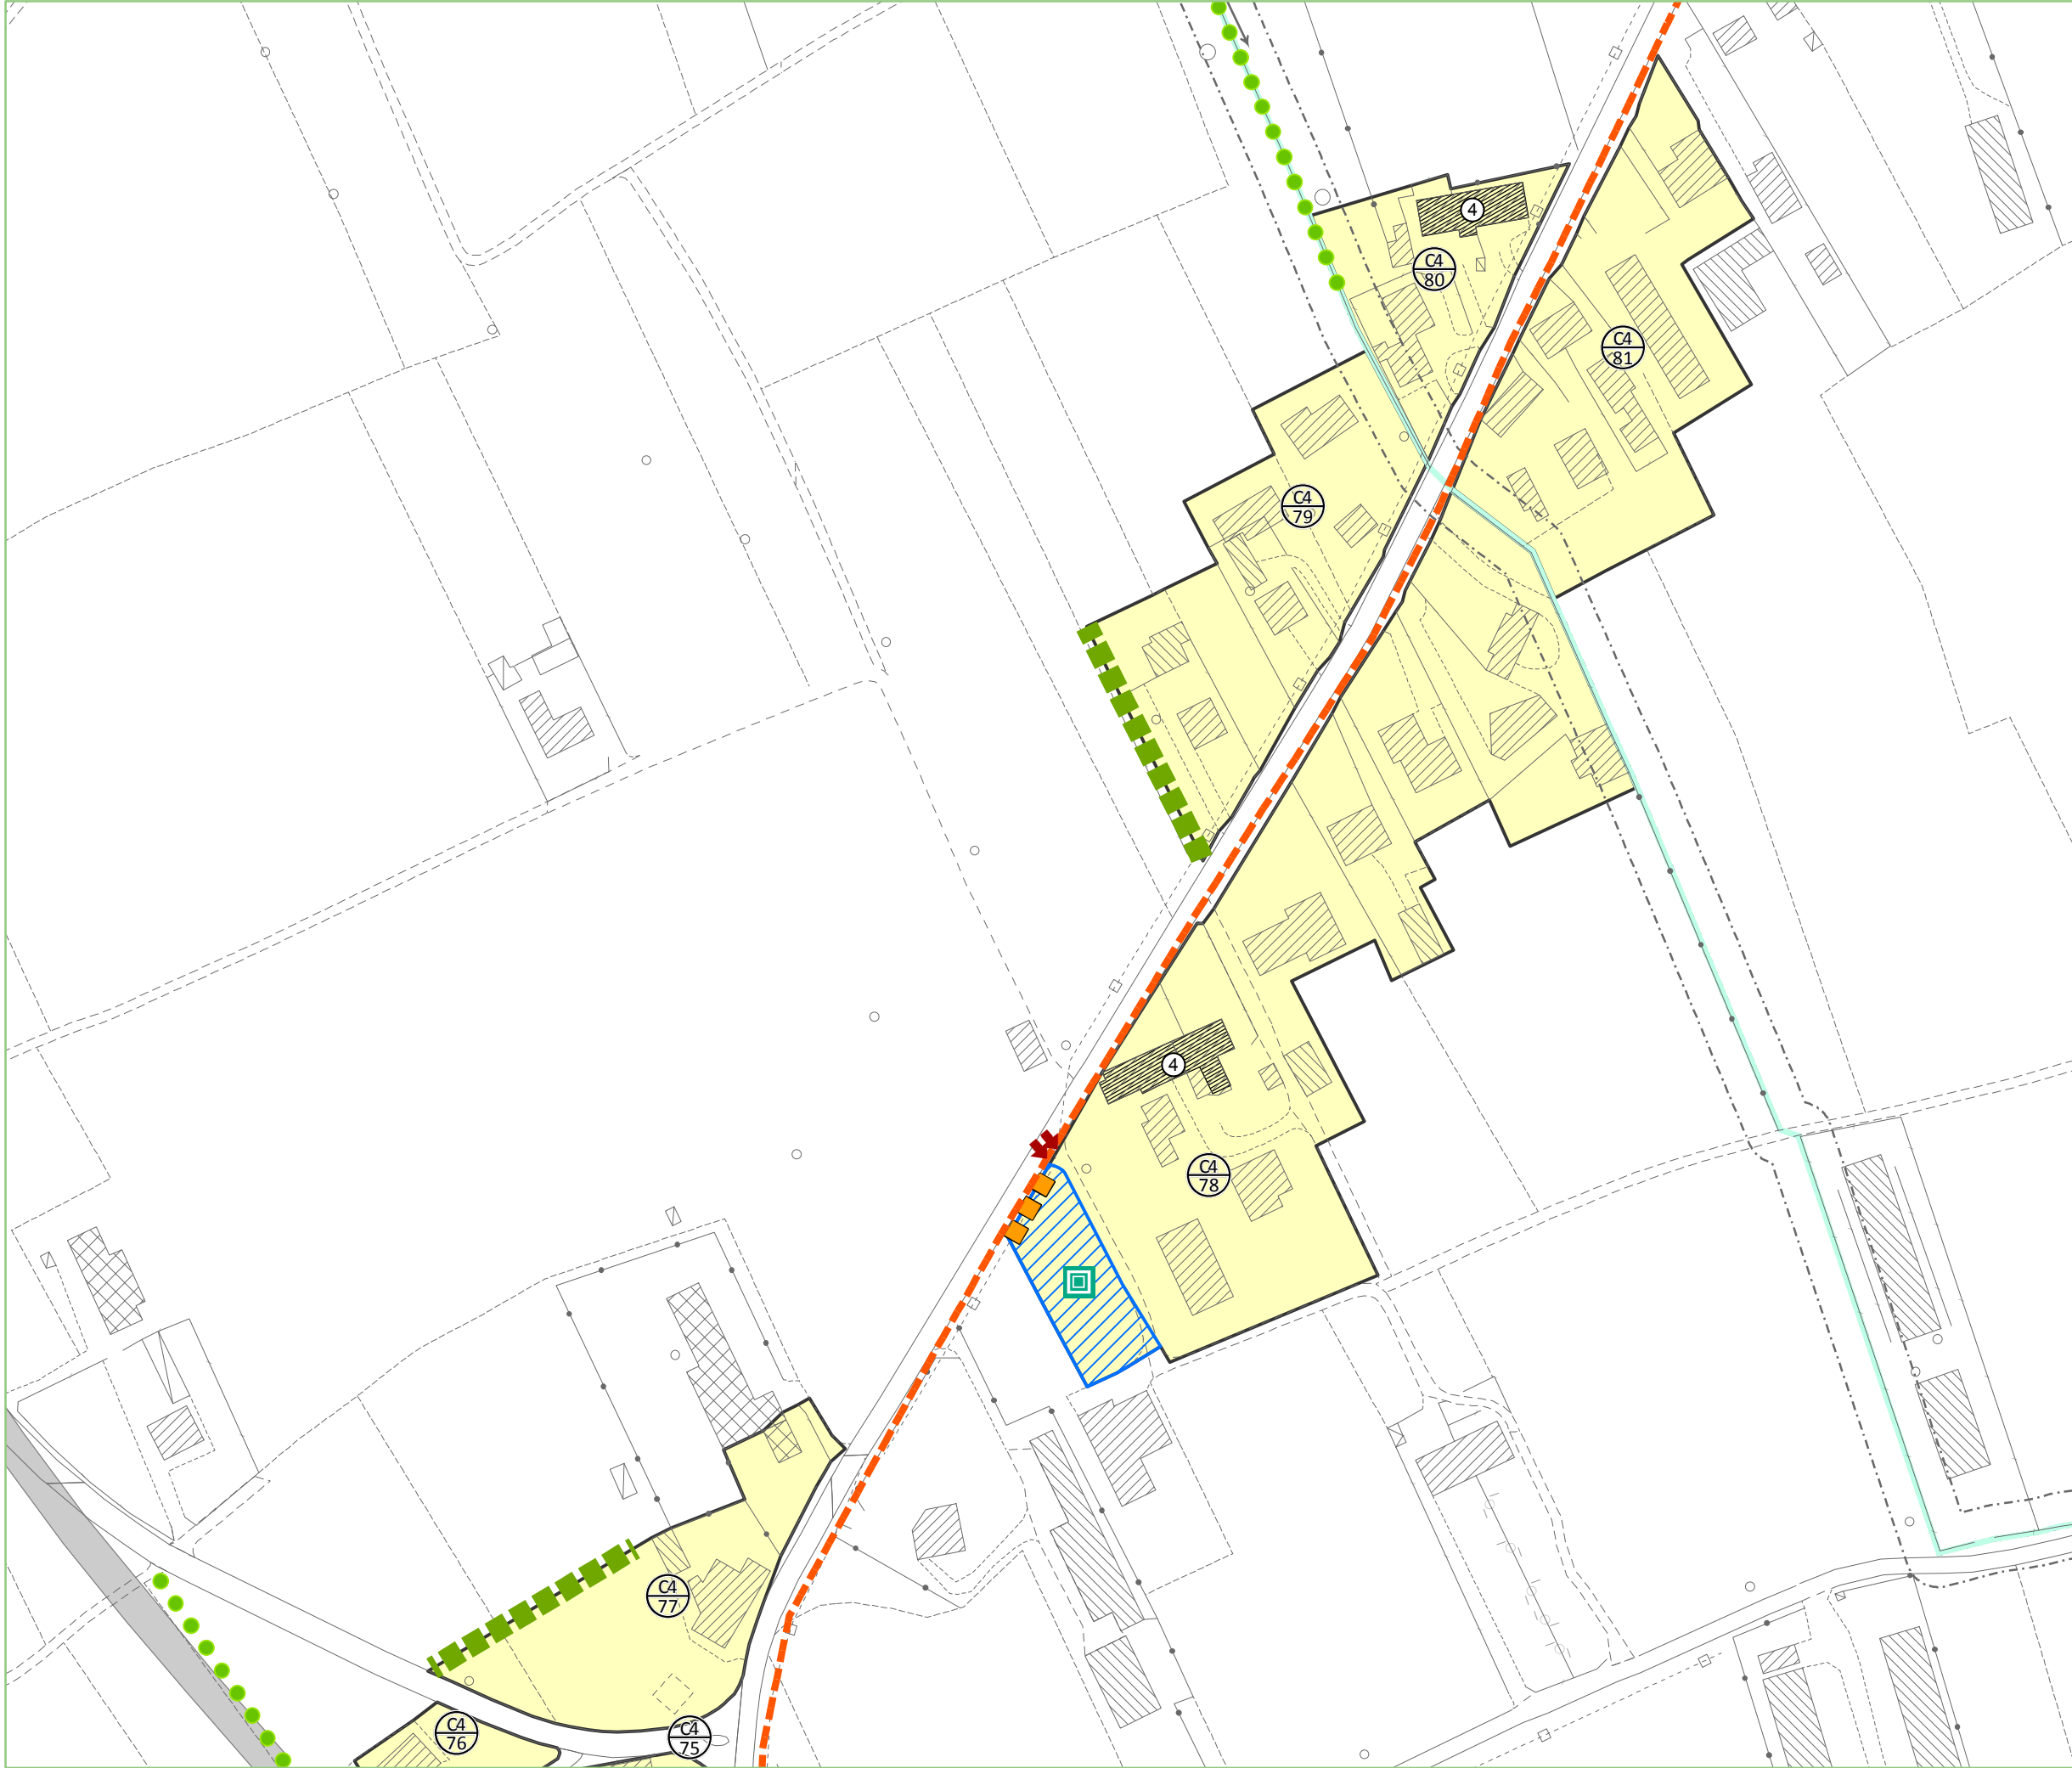

LEGENDA scala 1:2.000

- Z.T.O. C4: nuclei residenziali in territorio extraurbano
- Ambito di edificabilità puntuale su lotto libero
- Ambito di edificabilità puntuale su lotto di testa
- Edificabilità puntuale fino a mc 800 previsto dal P.I.
- Edificabilità puntuale fino a mc 800, ex P.R.G. Z.T.O. C1
- Edificabilità puntuale fino a mc 800, ex P.R.G. Z.T.O. C4
- Edificio con grado di protezione
- Manufatto di interesse storico culturale
- Monumento botanico
- Attività da trasferire
- Attività da bloccare
- Razionalizzazione accessi carrai
- Verde e parcheggi lungo strada
- Rete di relazione ciclopedonale esistente
- Rete di relazione ciclopedonale di progetto
- Filare/ siepe esistente da mantenere
- Filare/ siepe/ connessione verde da ricostituire
- Mitigazione con apparati vegetali
- Verde privato
- Varco
- Idrografia/ servitù idraulica
- Fascia di rispetto fluviale
- Viabilità regionale di progetto/ fascia di rispetto
- Ferrovia/ fascia di rispetto
- Elettrodotto/ fascia di rispetto
- Oleodotto
- Pozzo di prelievo idropotabile/ fascia di rispetto

DISPOSIZIONI PARTICOLARI

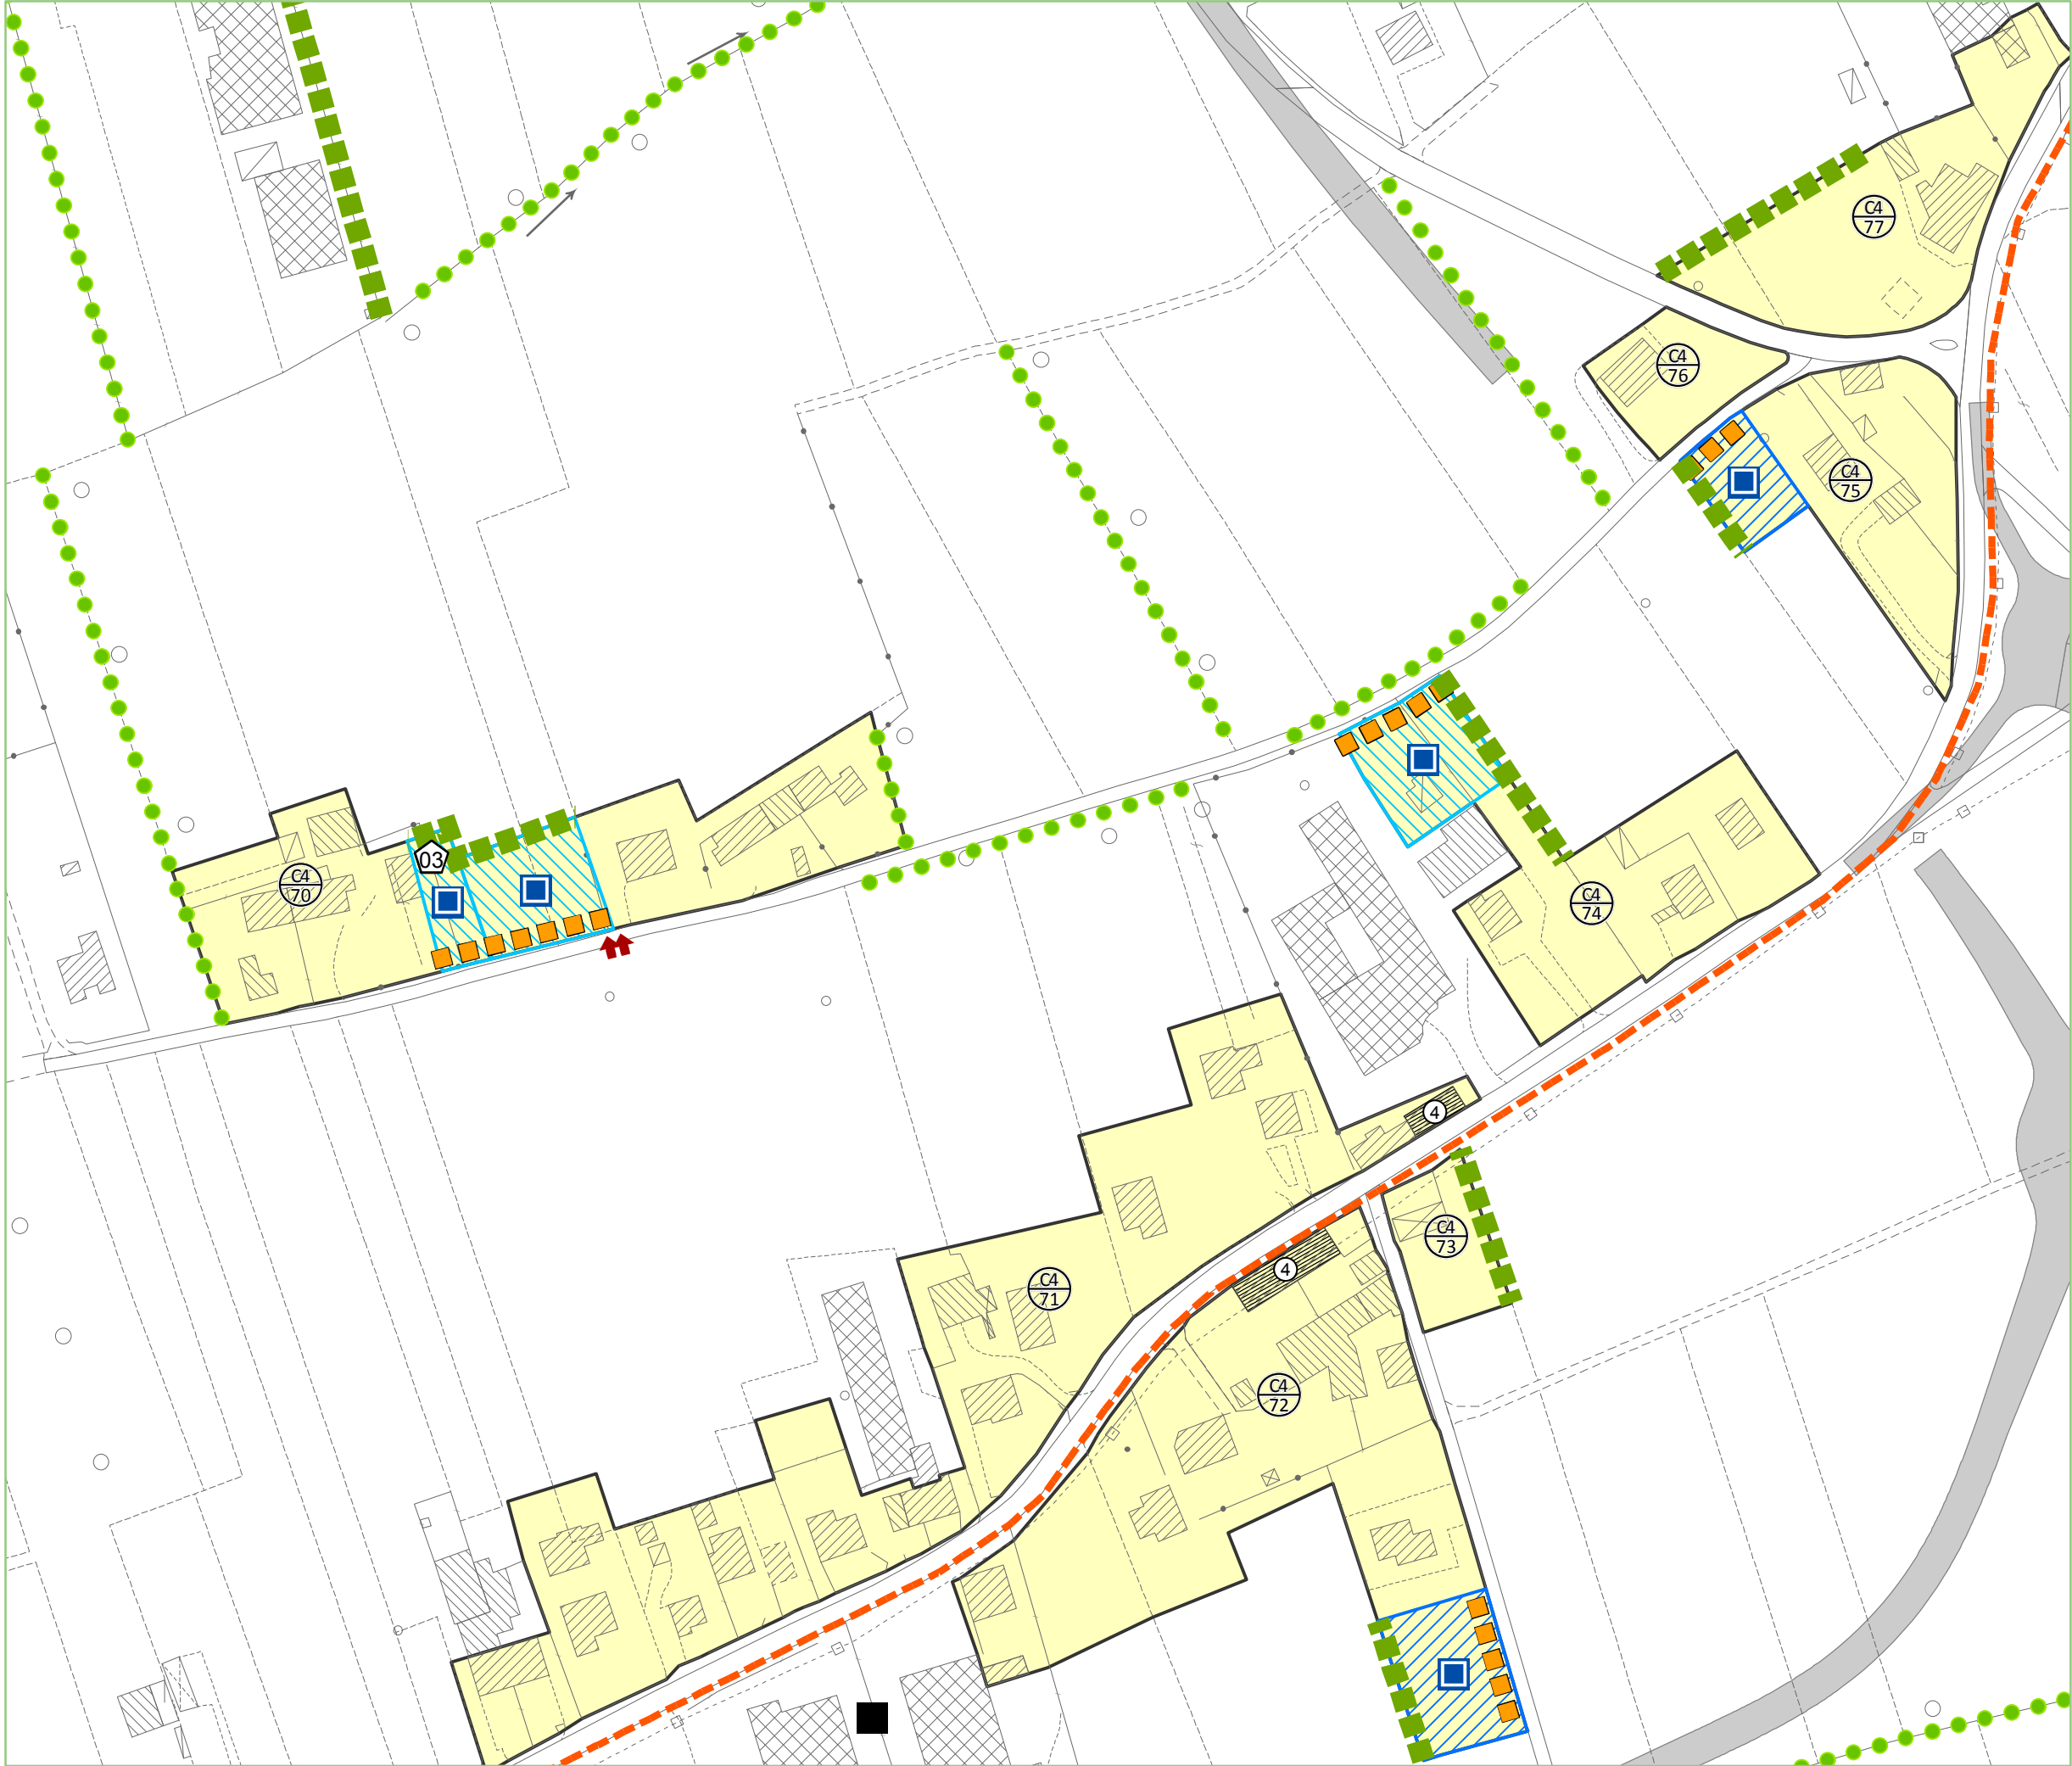

P7

Elaborato

SCHEDE NORMATIVE

NUCLEI RESIDENZIALI IN

TERRITORIO EXTRAURBANO

LEGENDA

scala 1:2.000

Z.T.O. C4: nuclei residenziali in territorio extraurbano

Ambito di edificabilità puntuale su lotto libero

Ambito di edificabilità puntuale su lotto di testa

Edificabilità puntuale fino a mc 800 previsto dal P.I.

Edificabilità puntuale fino a mc 800, ex P.R.G. Z.T.O. C1

Edificabilità puntuale fino a mc 800, ex P.R.G. Z.T.O. C4

Edificio con grado di protezione

Manufatto di interesse storico culturale

Monumento botanico

Attività da trasferire

Attività da bloccare

Razionalizzazione accessi carrai

Verde e parcheggi lungo strada

Rete di relazione ciclopeditonale esistente

Rete di relazione ciclopeditonale di progetto

Filare/ siepe esistente da mantenere

Filare/ siepe/ connessione verde da ricostituire

Mitigazione con apparati vegetali

Verde privato

Varco

Idrografia/ servitù idraulica

Fascia di rispetto fluviale

Viabilità regionale di progetto/ fascia di rispetto

Ferrovia/ fascia di rispetto


Elettrodotto/ fascia di rispetto

Oleodotto

Pozzo di prelievo idropotabile/ fascia di rispetto

DISPOSIZIONI PARTICOLARI

Edificabilità puntuale in aderenza massima 400 mc

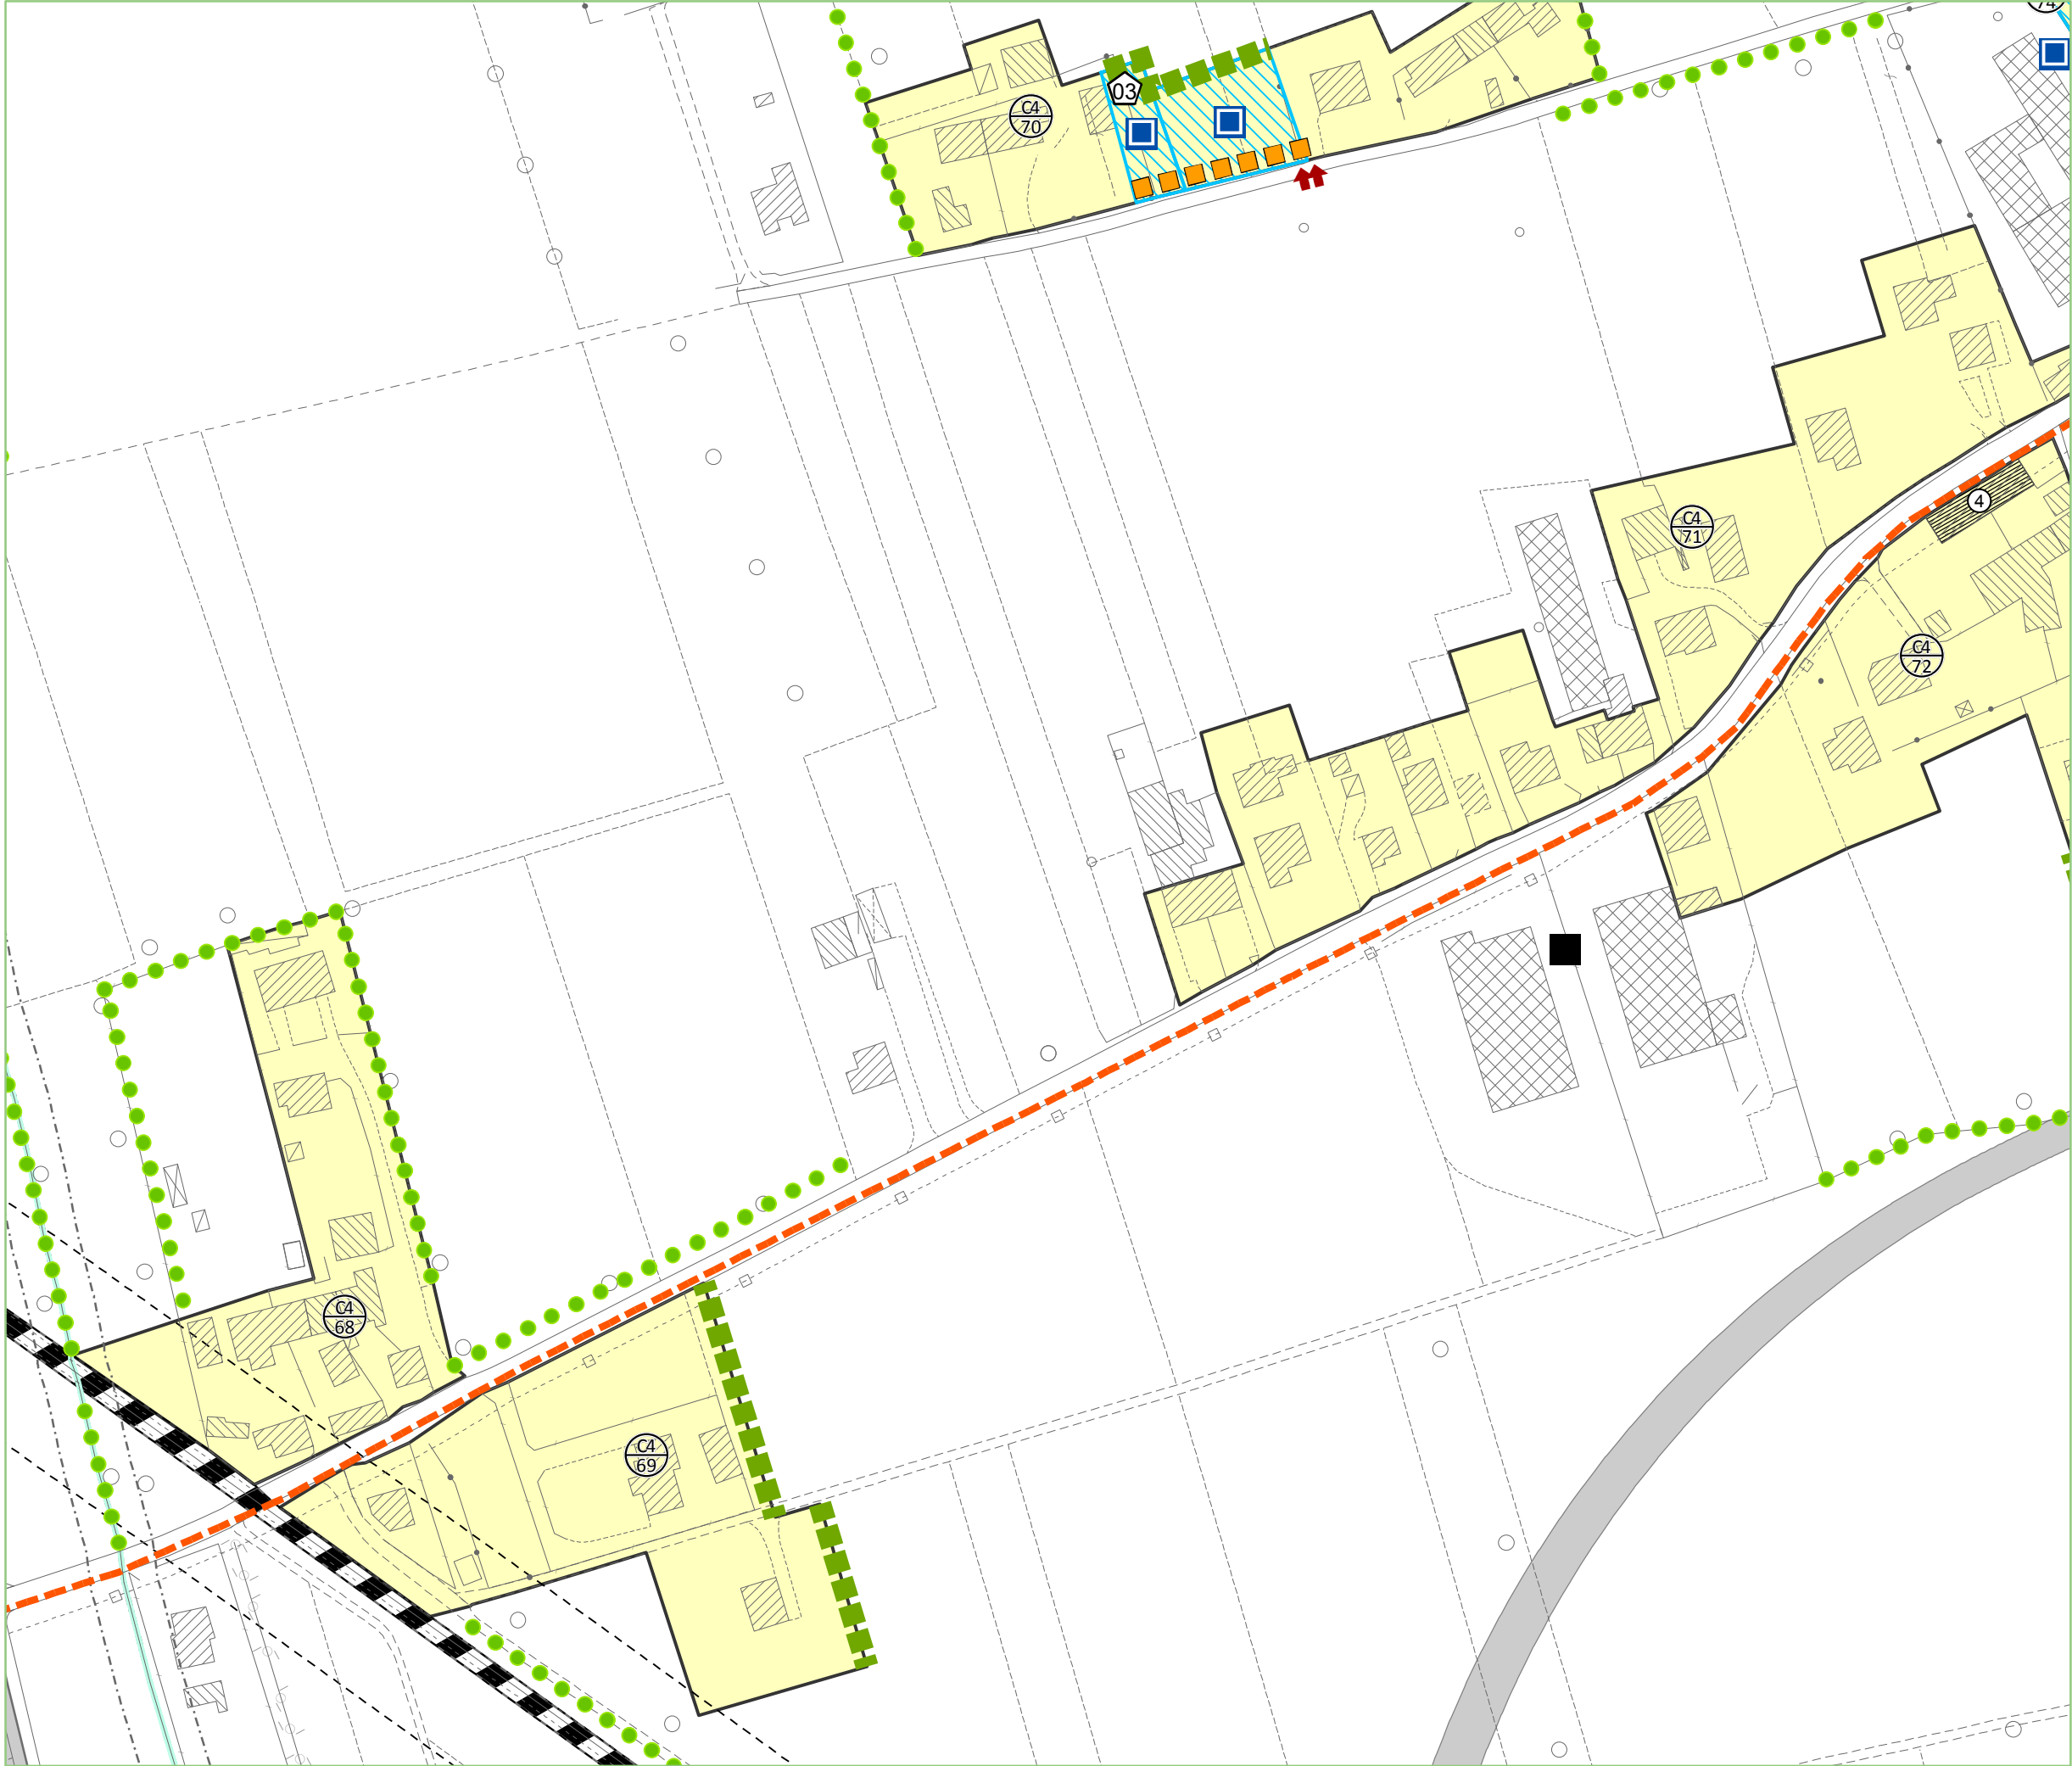

P7

Elaborato

SCHEDE NORMATIVE

NUCLEI RESIDENZIALI IN

TERRITORIO EXTRAURBANO

LEGENDA

scala 1:2.000

C4

n°

Z.T.O. C4: nuclei residenziali in territorio extraurbano

Ambito di edificabilità puntuale su lotto libero

Ambito di edificabilità puntuale su lotto di testa

Edificabilità puntuale fino a mc 800 previsto dal P.I.

Edificabilità puntuale fino a mc 800, ex P.R.G. Z.T.O. C1

Edificabilità puntuale fino a mc 800, ex P.R.G. Z.T.O. C4

n°

Edificio con grado di protezione

Manufatto di interesse storico culturale

Monumento botanico

Attività da trasferire

Attività da bloccare

Razionalizzazione accessi carrai

Verde e parcheggi lungo strada

Rete di relazione ciclopedonale esistente

Rete di relazione ciclopedonale di progetto

Filare/ siepe esistente da mantenere

Filare/ siepe/ connessione verde da ricostituire

Mitigazione con apparati vegetali

Verde privato

Varco

Idrografia/ servitù idraulica

Fascia di rispetto fluviale

Viabilità regionale di progetto/ fascia di rispetto

Ferrovia/ fascia di rispetto

Elettrodotto/ fascia di rispetto

Oleodotto

Pozzo di prelievo idropotabile/ fascia di rispetto

DISPOSIZIONI PARTICOLARI

03

Edificabilità puntuale in aderenza massima 400 mc



- LEGENDA

scala 1:2.000
- Z.T.O. C4: nuclei residenziali in territorio extraurbano

Ambito di edificabilità puntuale su lotto libero

Ambito di edificabilità puntuale su lotto di testa

Edificabilità puntuale fino a mc 800 previsto dal P.I.

Edificabilità puntuale fino a mc 800, ex P.R.G. Z.T.O. C1

Edificabilità puntuale fino a mc 800, ex P.R.G. Z.T.O. C4

Edificio con grado di protezione

Manufatto di interesse storico culturale

Monumento botanico

Attività da trasferire

Attività da bloccare

Razionalizzazione accessi carrai

Verde e parcheggi lungo strada

Rete di relazione ciclopedonale esistente

Rete di relazione ciclopedonale di progetto

Filare/ siepe esistente da mantenere

Filare/ siepe/ connessione verde da ricostituire

Mitigazione con apparati vegetali

Verde privato

Varco

Idrografia/ servitù idraulica

Fascia di rispetto fluviale

Viabilità regionale di progetto/ fascia di rispetto

Ferrovia/ fascia di rispetto

Elettrodotto/ fascia di rispetto

Oleodotto

Pozzo di prelievo idropotabile/ fascia di rispetto

DISPOSIZIONI PARTICOLARI



P7

Elaborato

SCHEDE NORMATIVE

NUCLEI RESIDENZIALI IN

TERRITORIO EXTRAURBANO

LEGENDA

scala 1:2.000

Z.T.O. C4: nuclei residenziali in territorio extraurbano

Ambito di edificabilità puntuale su lotto libero

Ambito di edificabilità puntuale su lotto di testa

Edificabilità puntuale fino a mc 800 previsto dal P.I.

Edificabilità puntuale fino a mc 800, ex P.R.G. Z.T.O. C1

Edificabilità puntuale fino a mc 800, ex P.R.G. Z.T.O. C4

Edificio con grado di protezione

Manufatto di interesse storico culturale

Monumento botanico

Attività da trasferire

Attività da bloccare

Razionalizzazione accessi carrai

Verde e parcheggi lungo strada

Rete di relazione ciclopedonale esistente

Rete di relazione ciclopedonale di progetto

Filare/ siepe esistente da mantenere

Filare/ siepe/ connessione verde da ricostituire

Mitigazione con apparati vegetali

Verde privato

Varco

Idrografia/ servitù idraulica

Fascia di rispetto fluviale

Viabilità regionale di progetto/ fascia di rispetto

Ferrovia/ fascia di rispetto

Elettrodotto/ fascia di rispetto

Oleodotto


Pozzo di prelievo idropotabile/ fascia di rispetto

DISPOSIZIONI PARTICOLARI

COMUNE DI LORIA

PIANO DEGLI INTERVENTI

SK - NRE n° 25

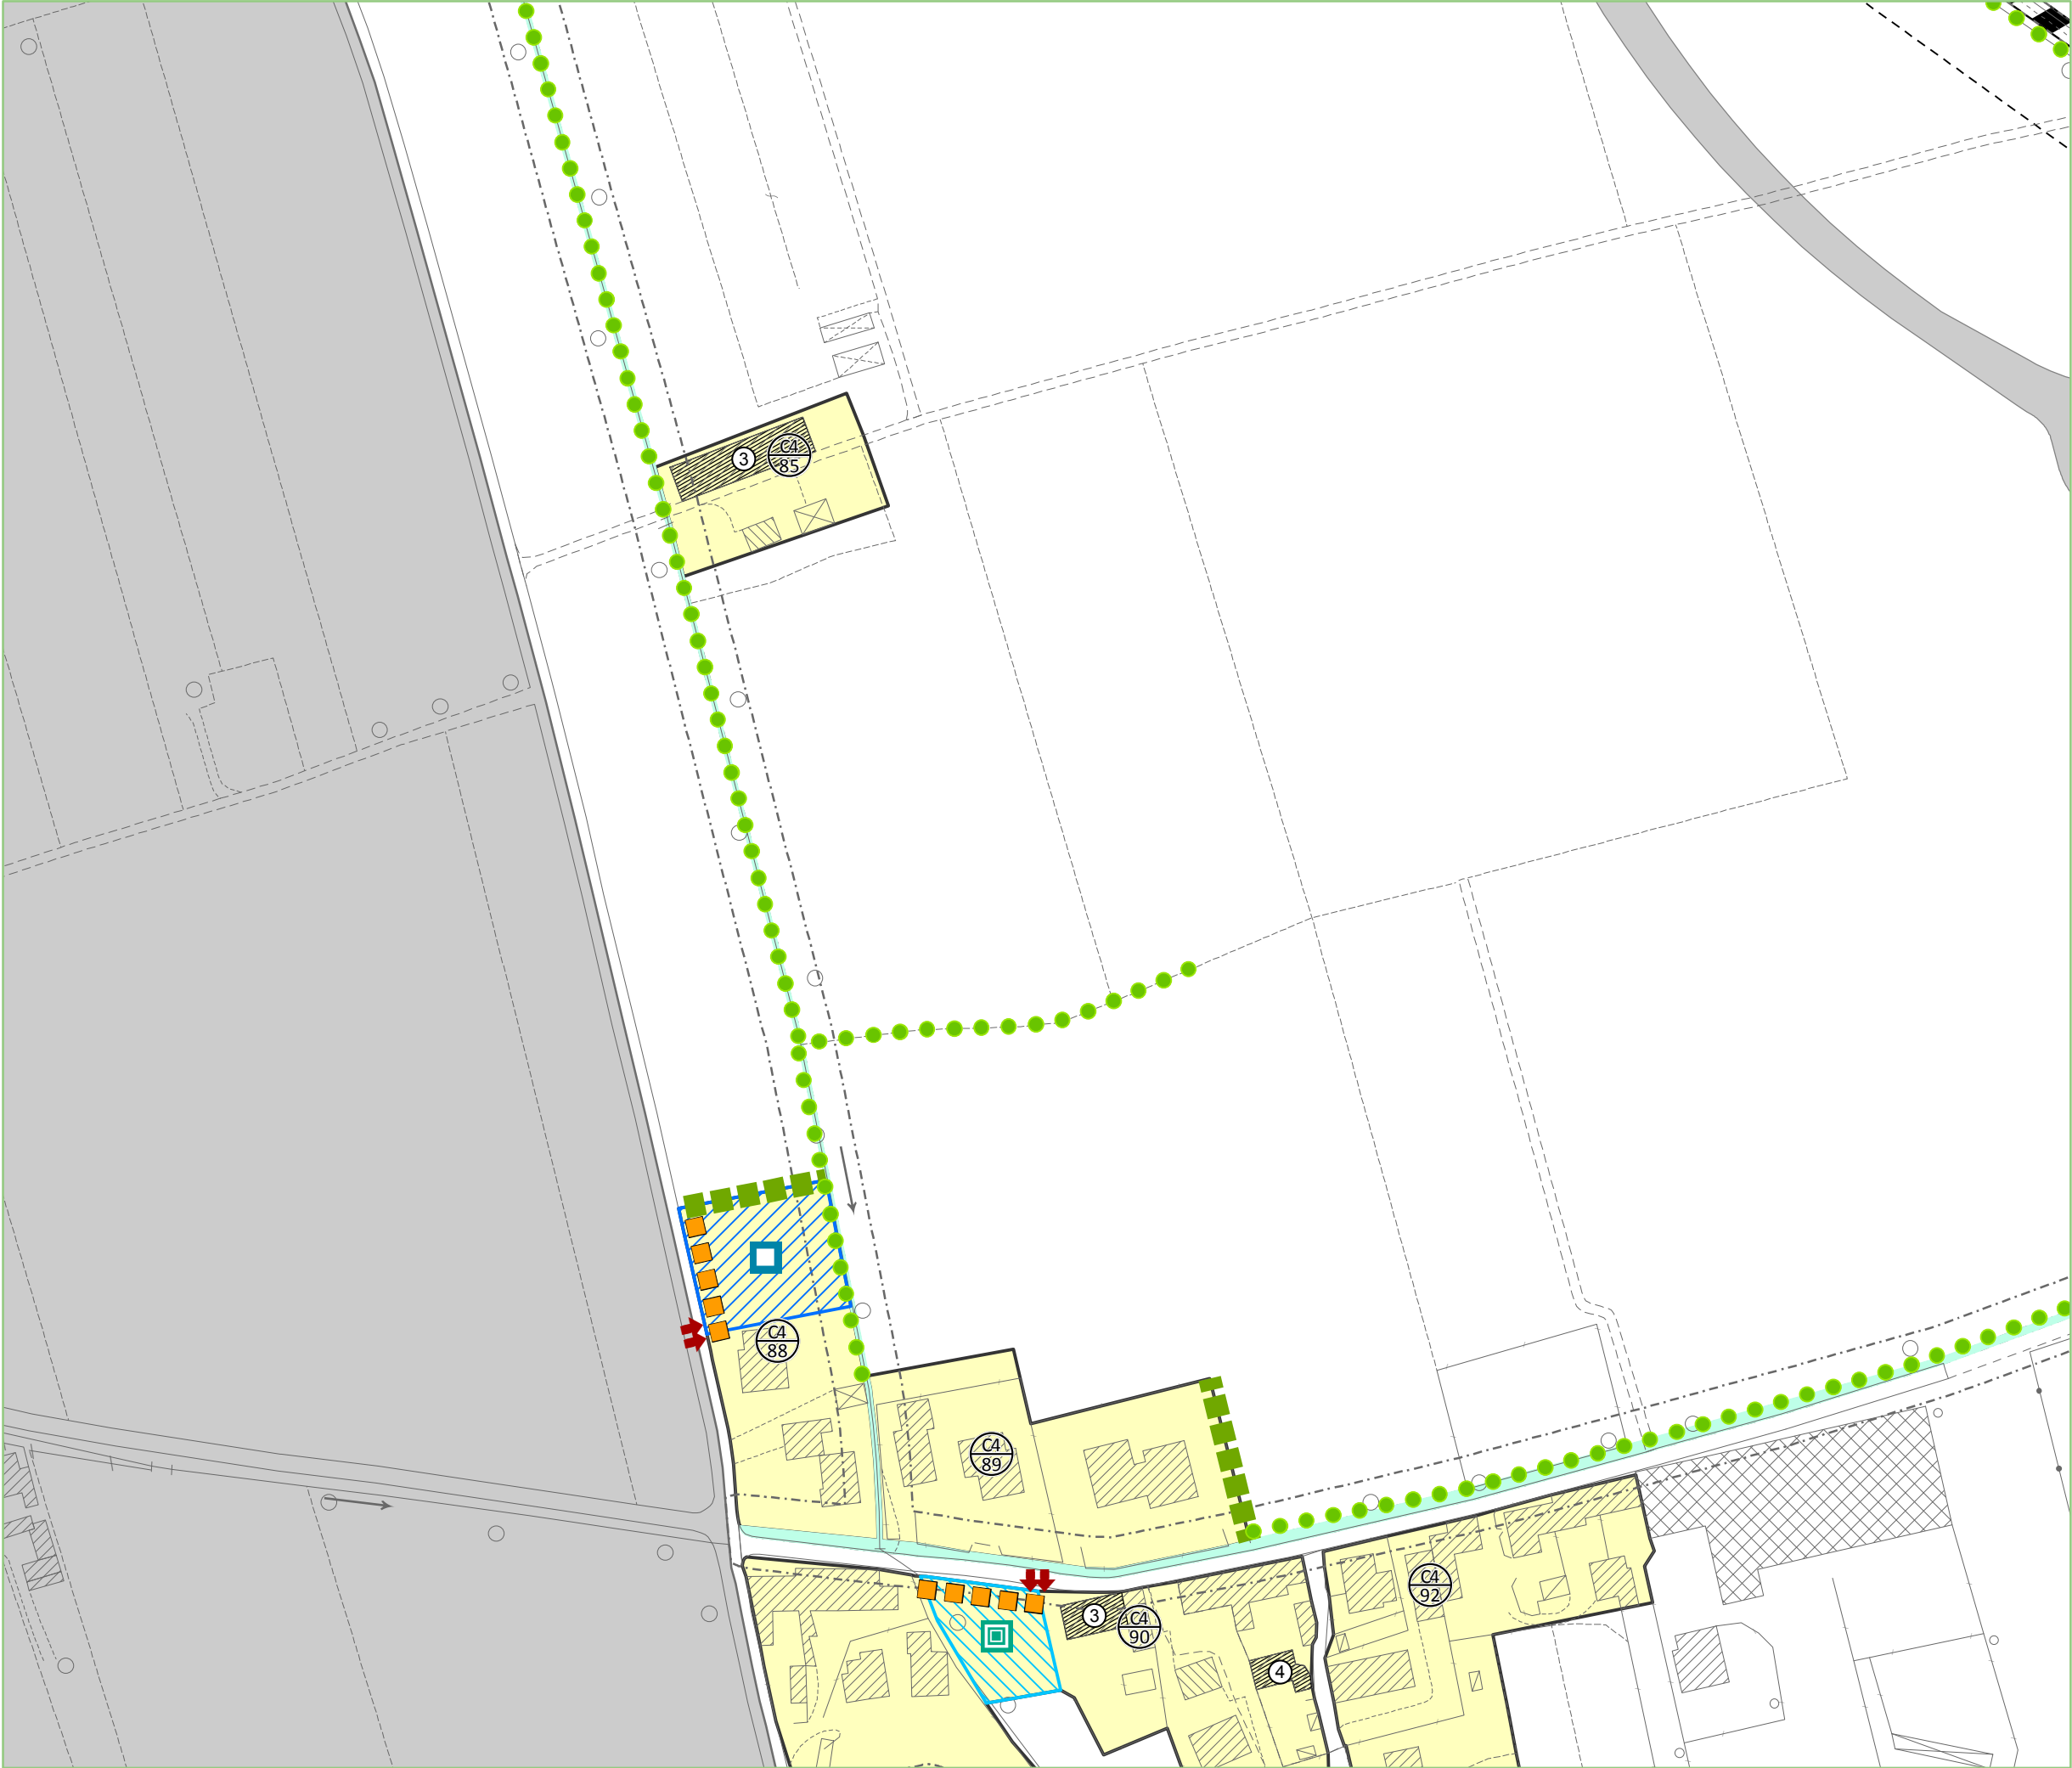

P7

Elaborato

SCHEDE NORMATIVE

NUCLEI RESIDENZIALI IN

TERRITORIO EXTRAURBANO

LEGENDA

scala 1:2.000

Z.T.O. C4: nuclei residenziali in territorio extraurbano

Ambito di edificabilità puntuale su lotto libero

Ambito di edificabilità puntuale su lotto di testa

Edificabilità puntuale fino a mc 800 previsto dal P.I.

Edificabilità puntuale fino a mc 800, ex P.R.G. Z.T.O. C1

Edificabilità puntuale fino a mc 800, ex P.R.G. Z.T.O. C4

Edificio con grado di protezione

Manufatto di interesse storico culturale

Monumento botanico

Attività da trasferire

Attività da bloccare

Razionalizzazione accessi carrai

Verde e parcheggi lungo strada

Rete di relazione ciclopedonale esistente

Rete di relazione ciclopedonale di progetto

Filare/ siepe esistente da mantenere

Filare/ siepe/ connessione verde da ricostruire

Mitigazione con apparati vegetali

Verde privato

Varco

Idrografia/ servitù idraulica

Fascia di rispetto fluviale

Viabilità regionale di progetto/ fascia di rispetto

Ferrovia/ fascia di rispetto

Elettrodotto/ fascia di rispetto

Oleodotto


Pozzo di prelievo idropotabile/ fascia di rispetto

DISPOSIZIONI PARTICOLARI

COMUNE DI LORIA

PIANO DEGLI INTERVENTI

SK - NRE n° 26

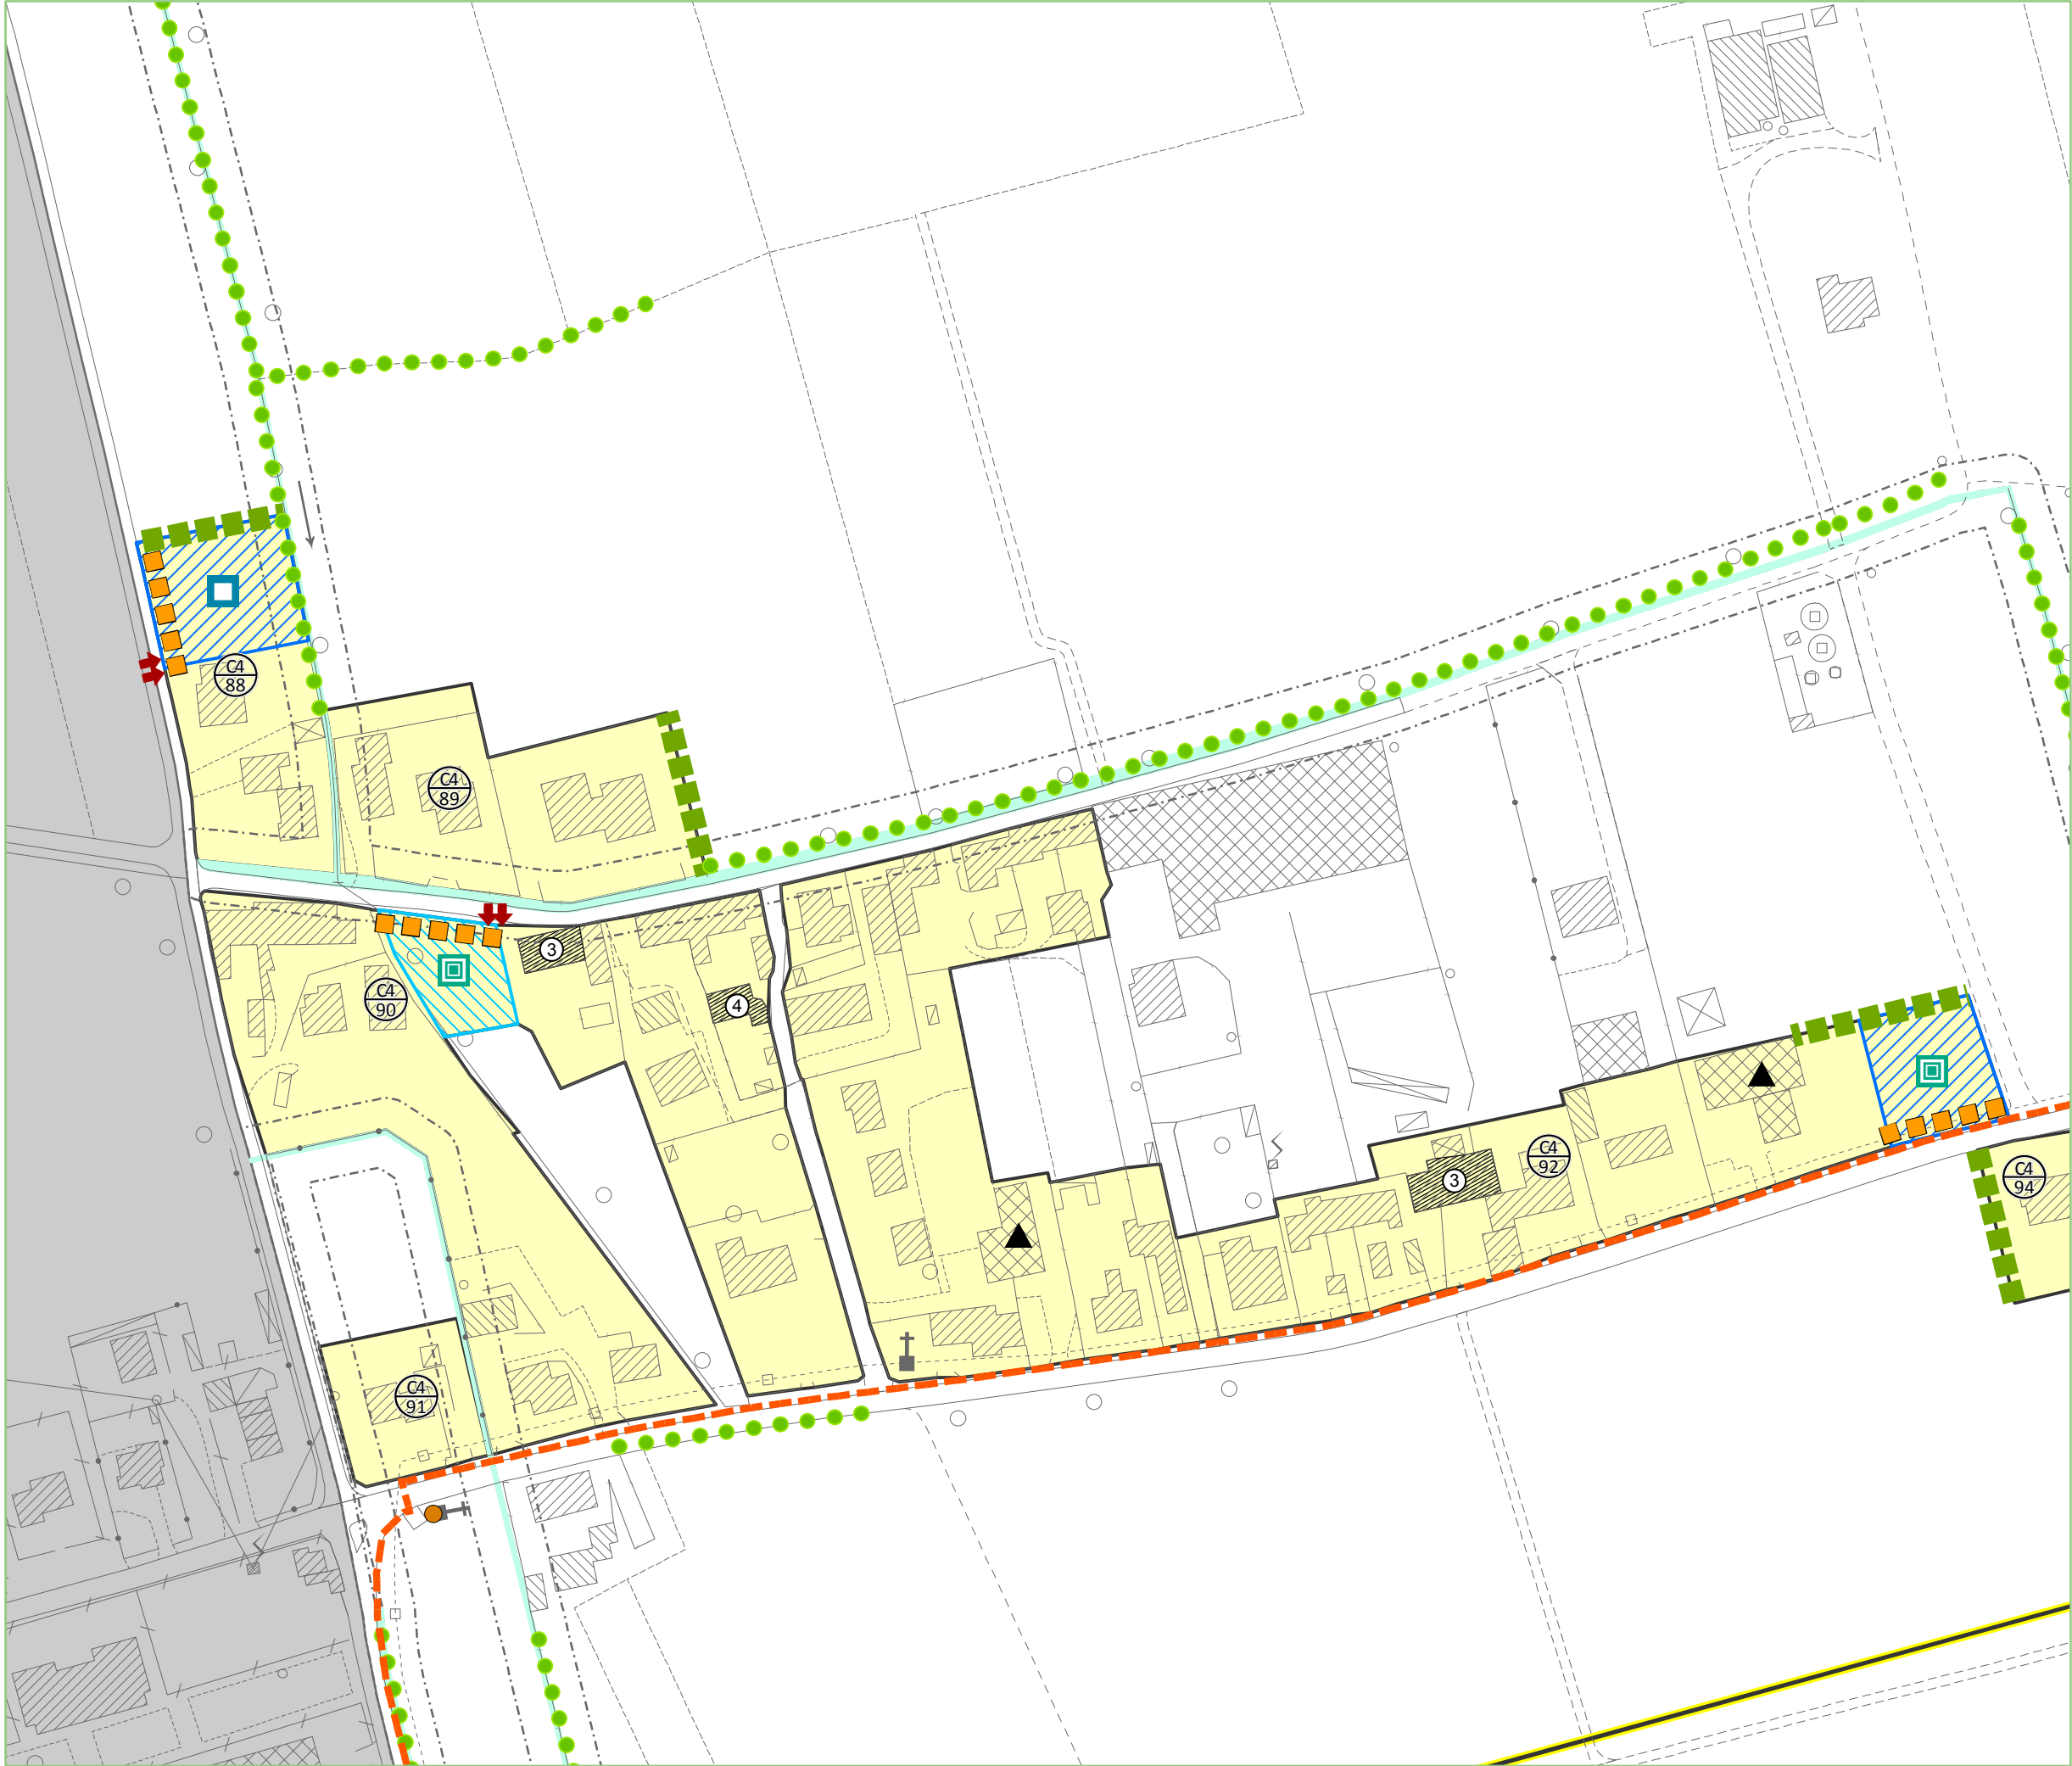

- LEGENDA

scala 1:2.000
- C4
n°

Z.T.O. C4: nuclei residenziali in territorio extraurbano

Ambito di edificabilità puntuale su lotto libero

Ambito di edificabilità puntuale su lotto di testa

Edificabilità puntuale fino a mc 800 previsto dal P.I.

Edificabilità puntuale fino a mc 800, ex P.R.G. Z.T.O. C1

Edificabilità puntuale fino a mc 800, ex P.R.G. Z.T.O. C4

n°

Edificio con grado di protezione

Manufatto di interesse storico culturale

Monumento botanico

Attività da trasferire

Attività da bloccare

Razionalizzazione accessi carrai

Verde e parcheggi lungo strada

Rete di relazione ciclopeditone esistente

Rete di relazione ciclopeditone di progetto

Filare/ siepe esistente da mantenere

Filare/ siepe/ connessione verde da ricostituire

Mitigazione con apparati vegetali

Verde privato

Varco

Idrografia/ servitù idraulica

Fascia di rispetto fluviale

Viabilità regionale di progetto/ fascia di rispetto

Ferrovia/ fascia di rispetto

Elettrodotto/ fascia di rispetto

Oleodotto

Pozzo di prelievo idropotabile/ fascia di rispetto

DISPOSIZIONI PARTICOLARI



P7

Elaborato


**SCHEDE NORMATIVE
NUCLEI RESIDENZIALI IN
TERRITORIO EXTRAURBANO**

LEGENDA


scala 1:2.000

- Z.T.O. C4: nuclei residenziali in territorio extraurbano
- Ambito di edificabilità puntuale su lotto libero
- Ambito di edificabilità puntuale su lotto di testa
- Edificabilità puntuale fino a mc 800 previsto dal P.I.
- Edificabilità puntuale fino a mc 800, ex P.R.G. Z.T.O. C1
- Edificabilità puntuale fino a mc 800, ex P.R.G. Z.T.O. C4
- Edificio con grado di protezione
- Manufatto di interesse storico culturale
- Monumento botanico
- Attività da trasferire
- Attività da bloccare
- Razionalizzazione accessi carrai
- Verde e parcheggi lungo strada
- Rete di relazione ciclopeditonale esistente
- Rete di relazione ciclopeditonale di progetto
- Filare/ siepe esistente da mantenere
- Filare/ siepe/ connessione verde da ricostituire
- Mitigazione con apparati vegetali
- Verde privato
- Varco
- Idrografia/ servitù idraulica
- Fascia di rispetto fluviale
- Viabilità regionale di progetto/ fascia di rispetto
- Ferrovia/ fascia di rispetto
- Elettrodotto/ fascia di rispetto
- Oleodotto
- Pozzo di prelievo idropotabile/ fascia di rispetto


DISPOSIZIONI PARTICOLARI

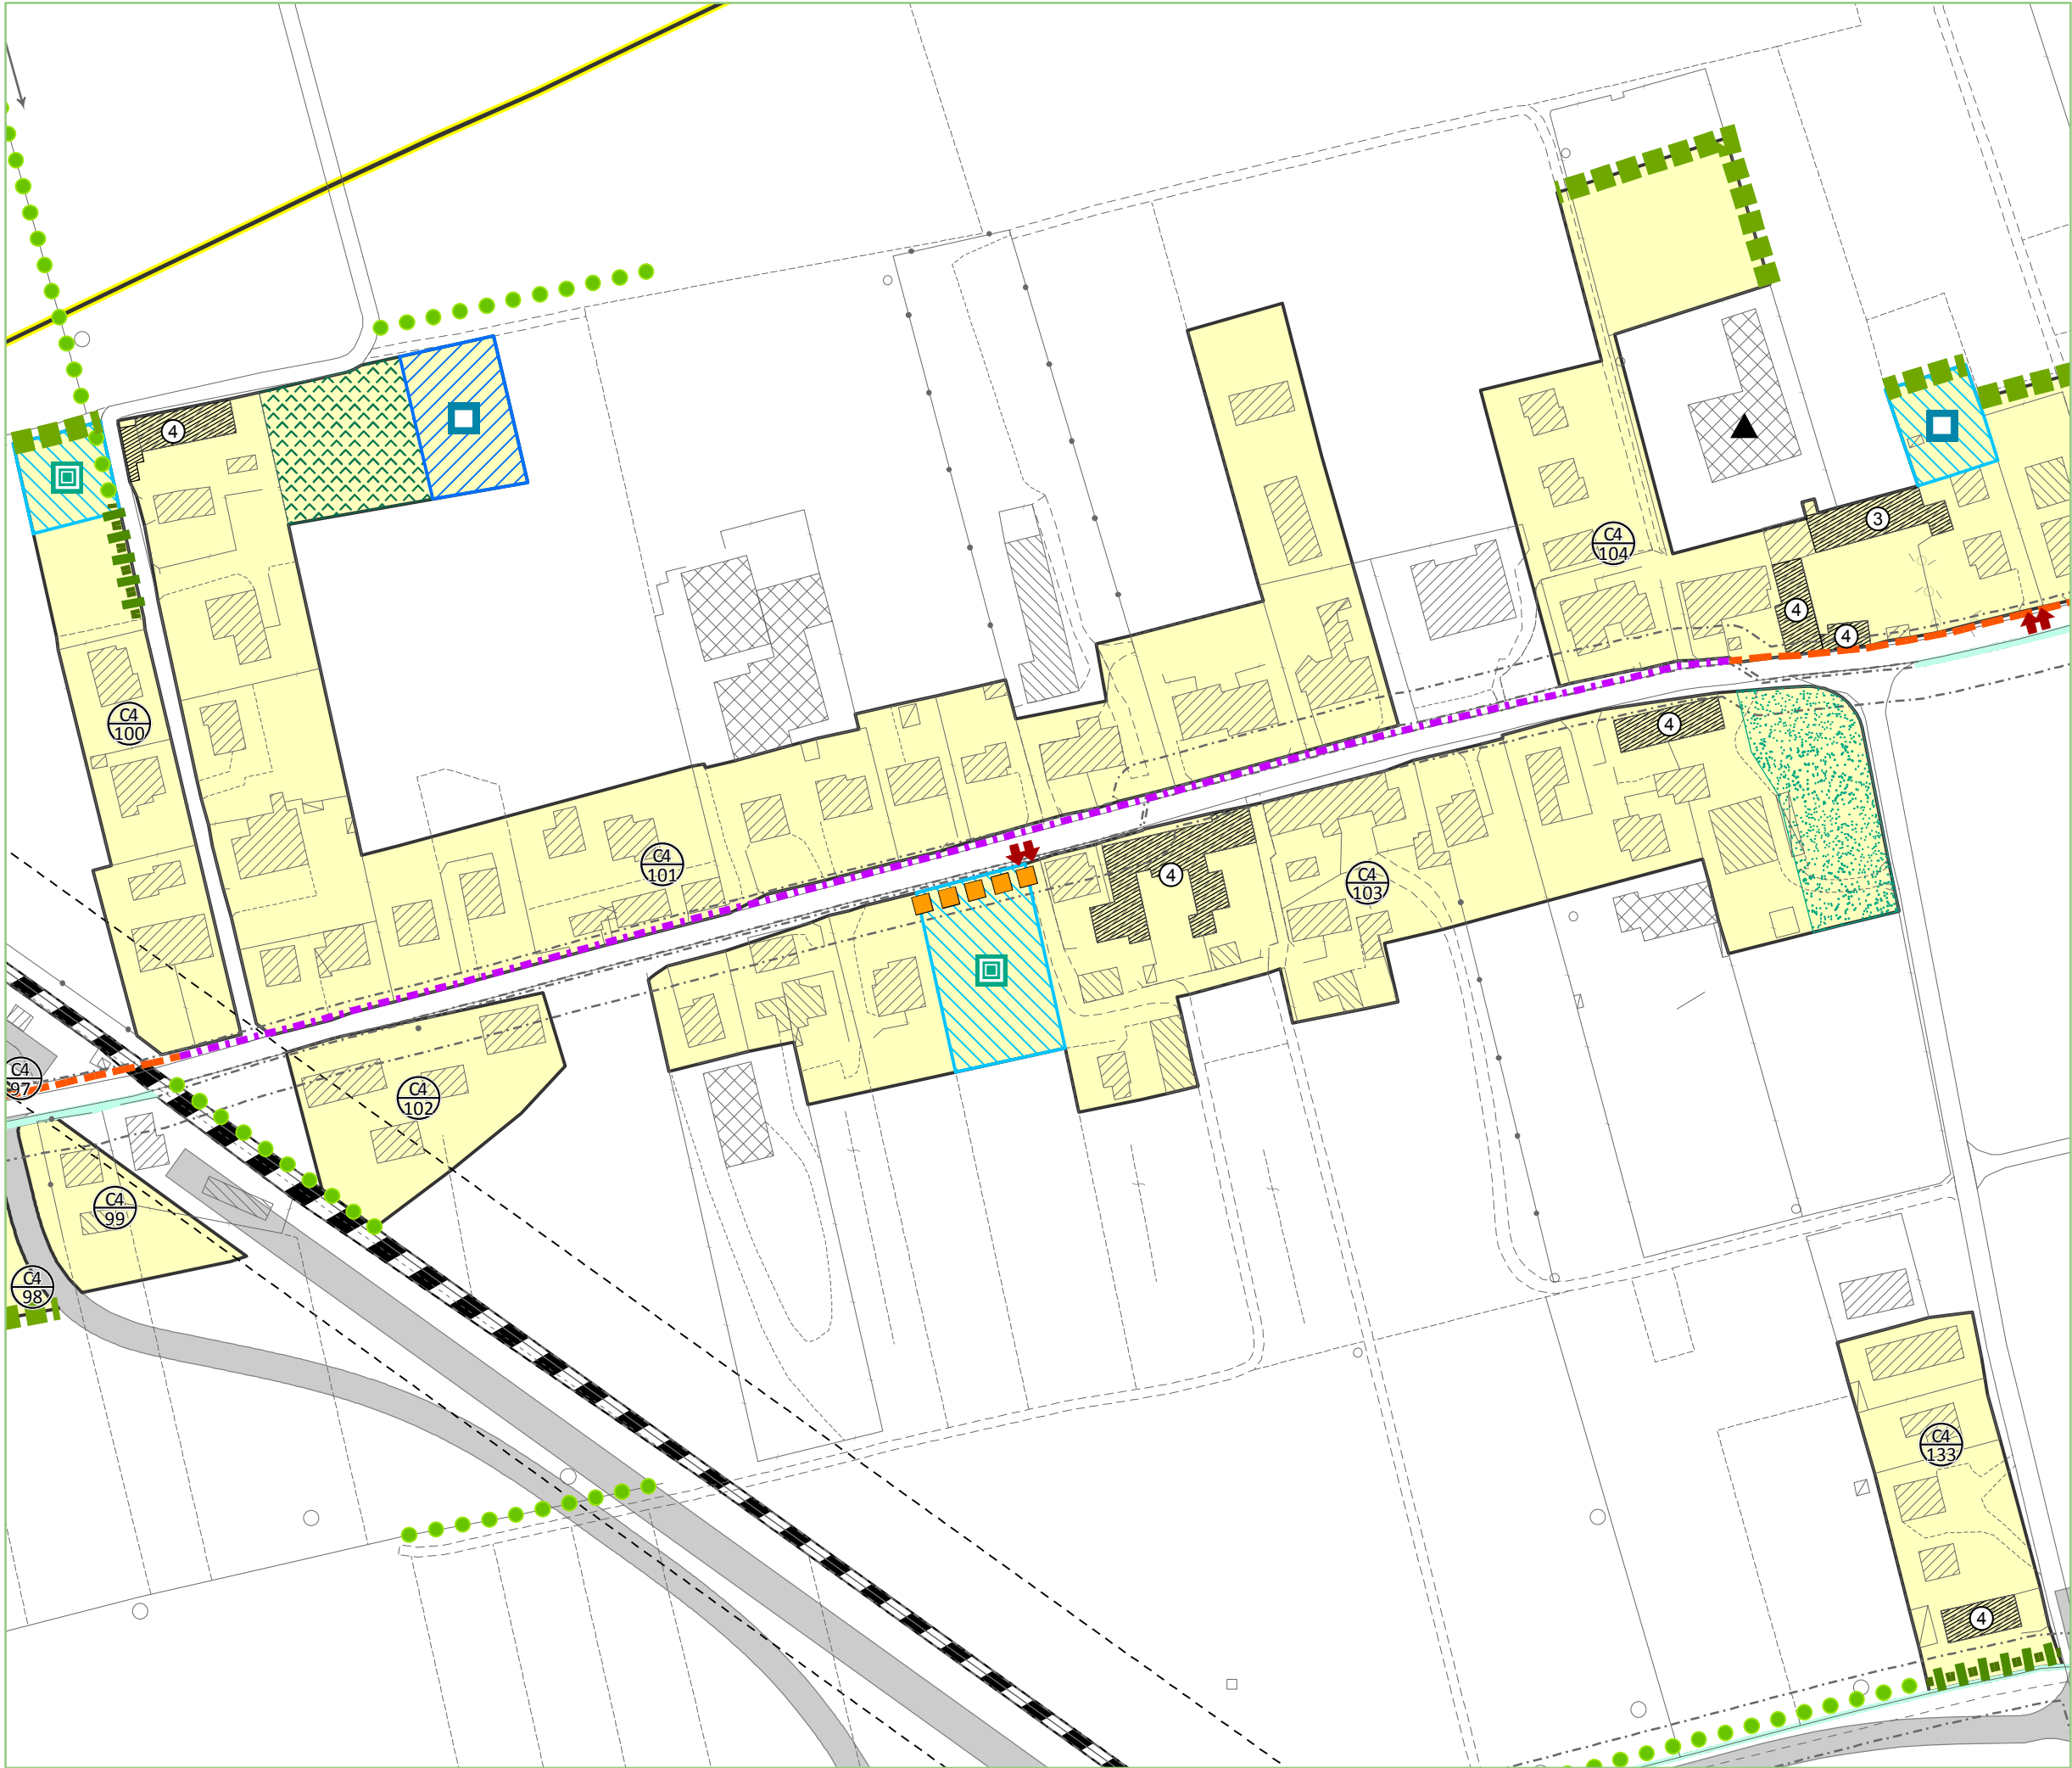

- Z.T.O. C4: nuclei residenziali in territorio extraurbano
- Ambito di edificabilità puntuale su lotto libero
- Ambito di edificabilità puntuale su lotto di testa
- Edificabilità puntuale fino a mc 800 previsto dal P.I.
- Edificabilità puntuale fino a mc 800, ex P.R.G. Z.T.O. C1
- Edificabilità puntuale fino a mc 800, ex P.R.G. Z.T.O. C4
- Edificio con grado di protezione
- Manufatto di interesse storico culturale
- Monumento botanico
- Attività da trasferire
- Attività da bloccare
- Razionalizzazione accessi carrai
- Verde e parcheggi lungo strada
- Rete di relazione ciclopeditone esistente
- Rete di relazione ciclopeditone di progetto
- Filare/ siepe esistente da mantenere
- Filare/ siepe/ connessione verde da ricostituire
- Mitigazione con apparati vegetali
- Verde privato
- Varco
- Idrografia/ servitù idraulica
- Fascia di rispetto fluviale
- Viabilità regionale di progetto/ fascia di rispetto
- Ferrovia/ fascia di rispetto
- Elettrodotto/ fascia di rispetto
- Oleodotto
- Pozzo di prelievo idropotabile/ fascia di rispetto

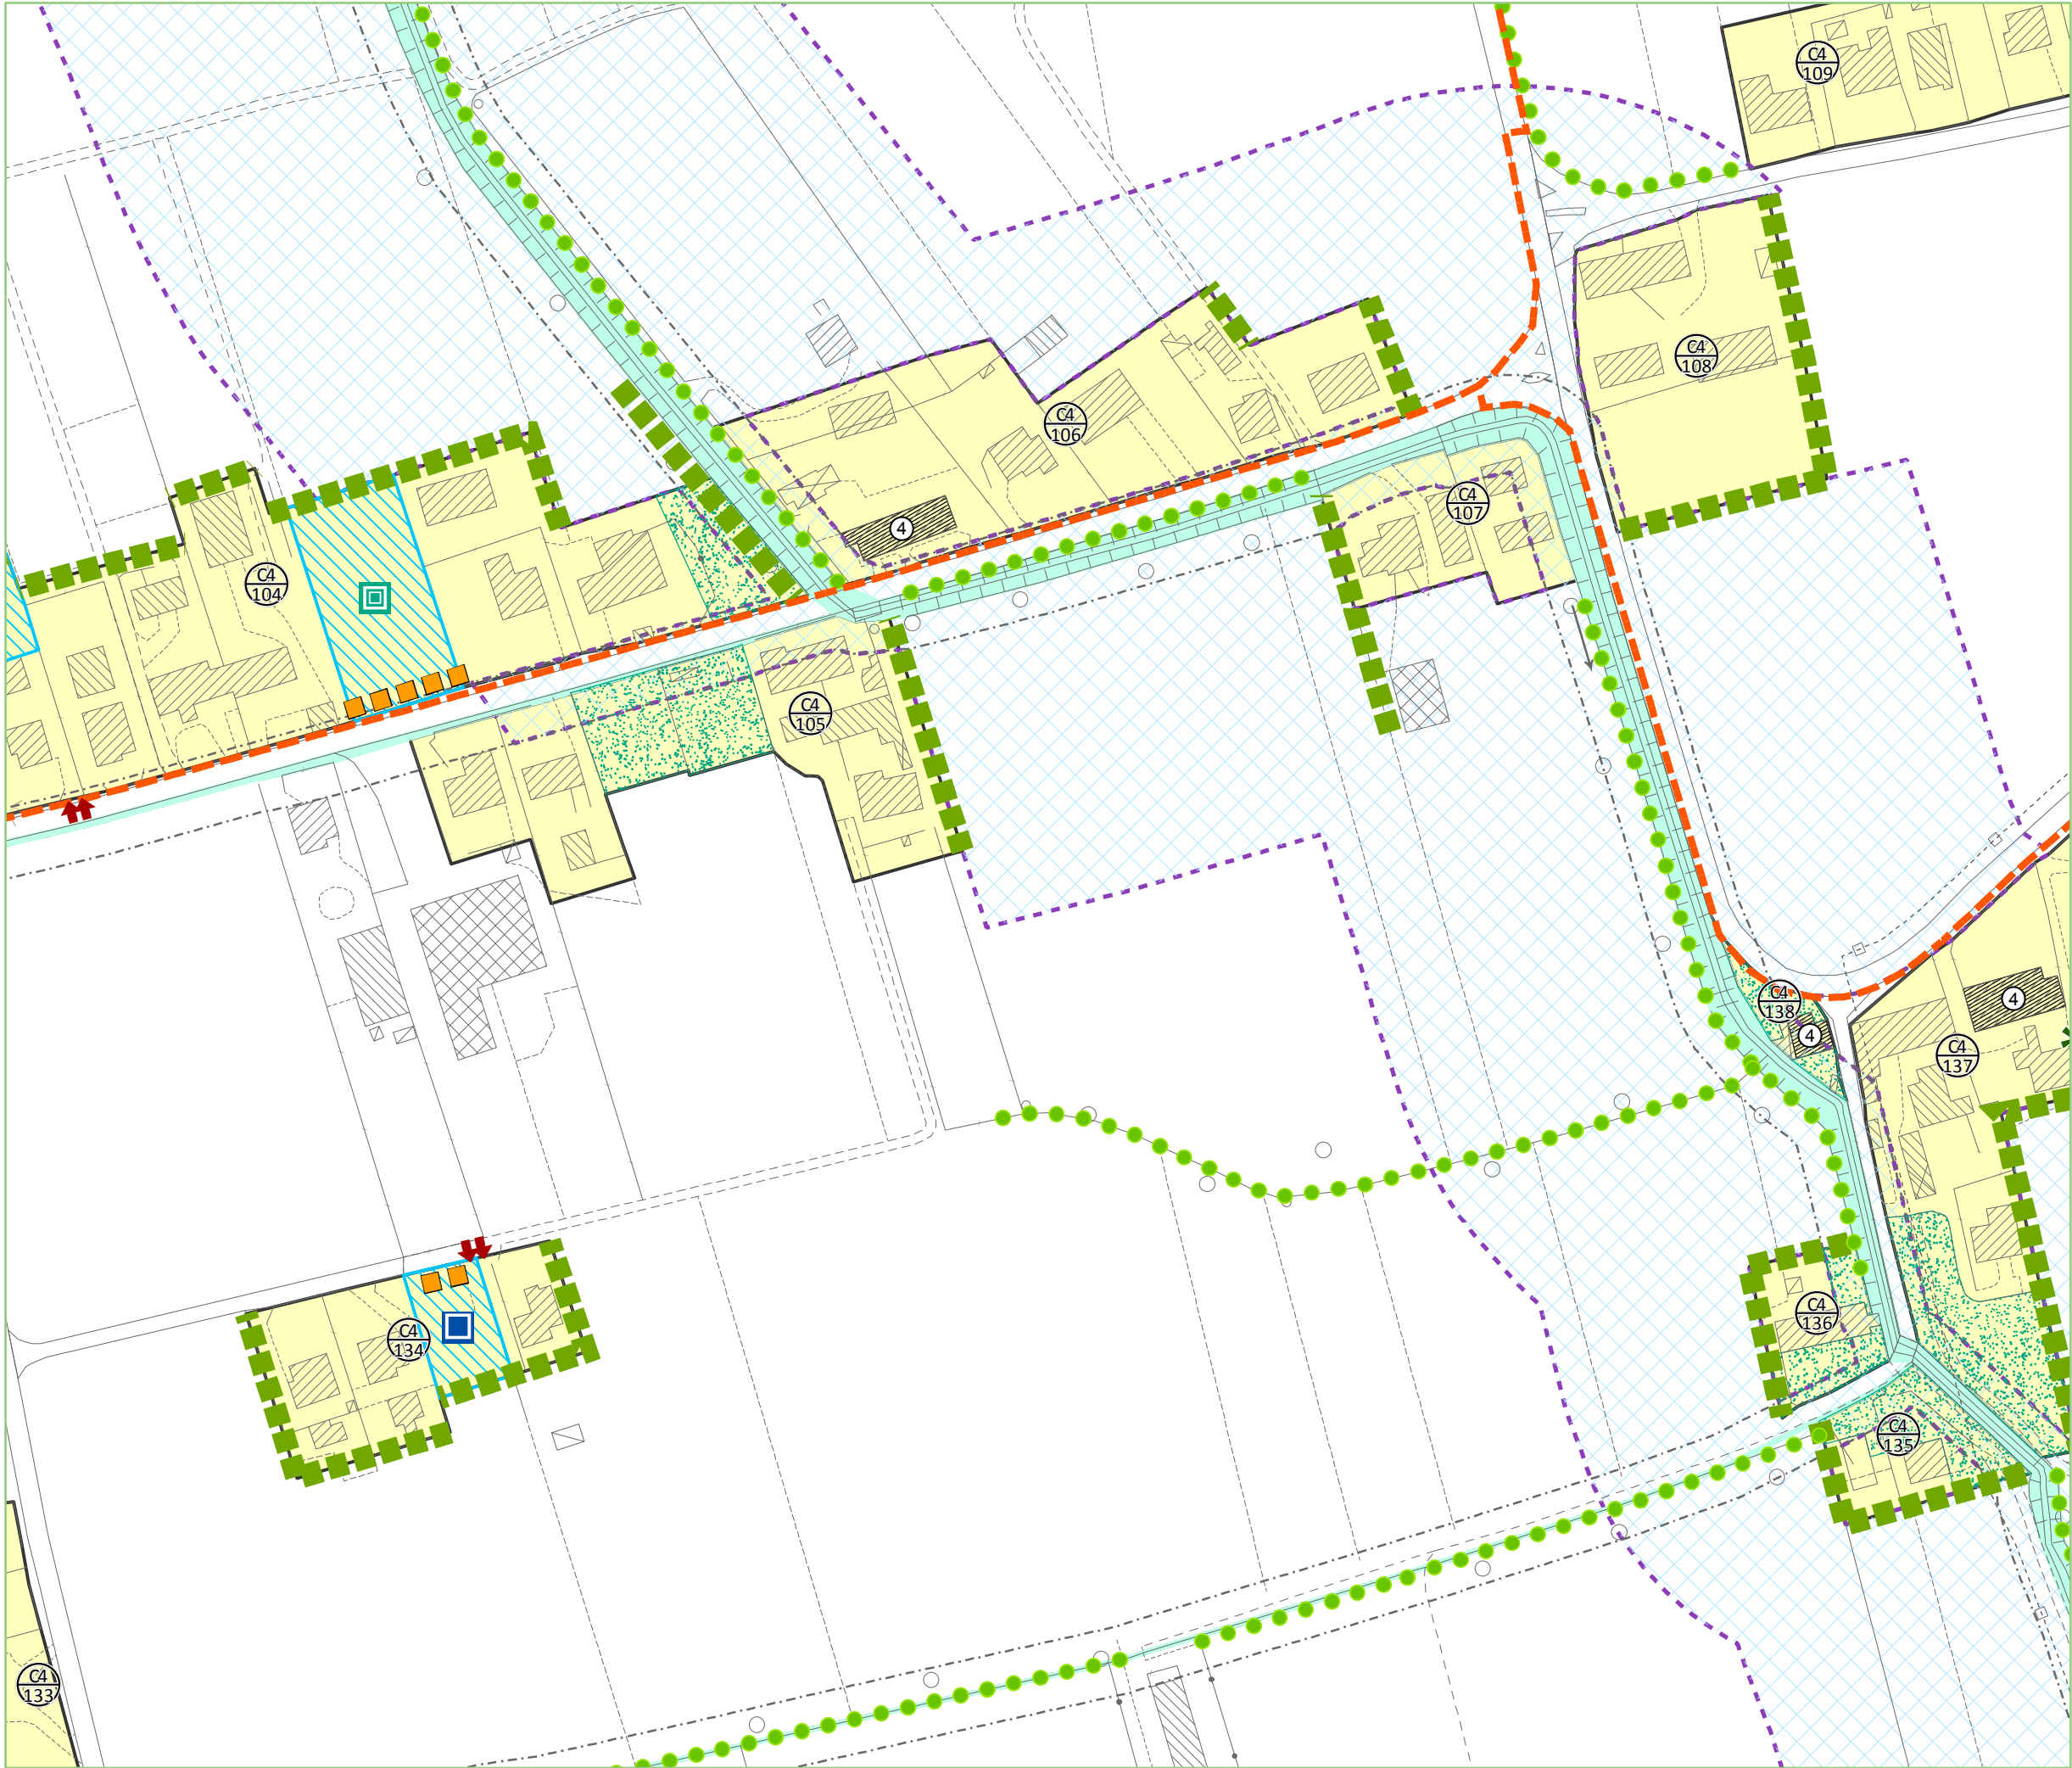


- Z.T.O. C4: nuclei residenziali in territorio extraurbano
- Ambito di edificabilità puntuale su lotto libero
- Ambito di edificabilità puntuale su lotto di testa
- Edificabilità puntuale fino a mc 800 previsto dal P.I.
- Edificabilità puntuale fino a mc 800, ex P.R.G. Z.T.O. C1
- Edificabilità puntuale fino a mc 800, ex P.R.G. Z.T.O. C4
- Edificio con grado di protezione
- Manufatto di interesse storico culturale
- Monumento botanico
- Attività da trasferire
- Attività da bloccare
- Razionalizzazione accessi carrai
- Verde e parcheggi lungo strada
- Rete di relazione ciclopedonale esistente
- Rete di relazione ciclopedonale di progetto
- Filare/ siepe esistente da mantenere
- Filare/ siepe/ connessione verde da ricostituire
- Mitigazione con apparati vegetali
- Verde privato
- Varco
- Idrografia/ servitù idraulica
- Fascia di rispetto fluviale
- Viabilità regionale di progetto/ fascia di rispetto
- Ferrovia/ fascia di rispetto
- Elettrodotto/ fascia di rispetto
- Oleodotto
- Pozzo di prelievo idropotabile/ fascia di rispetto

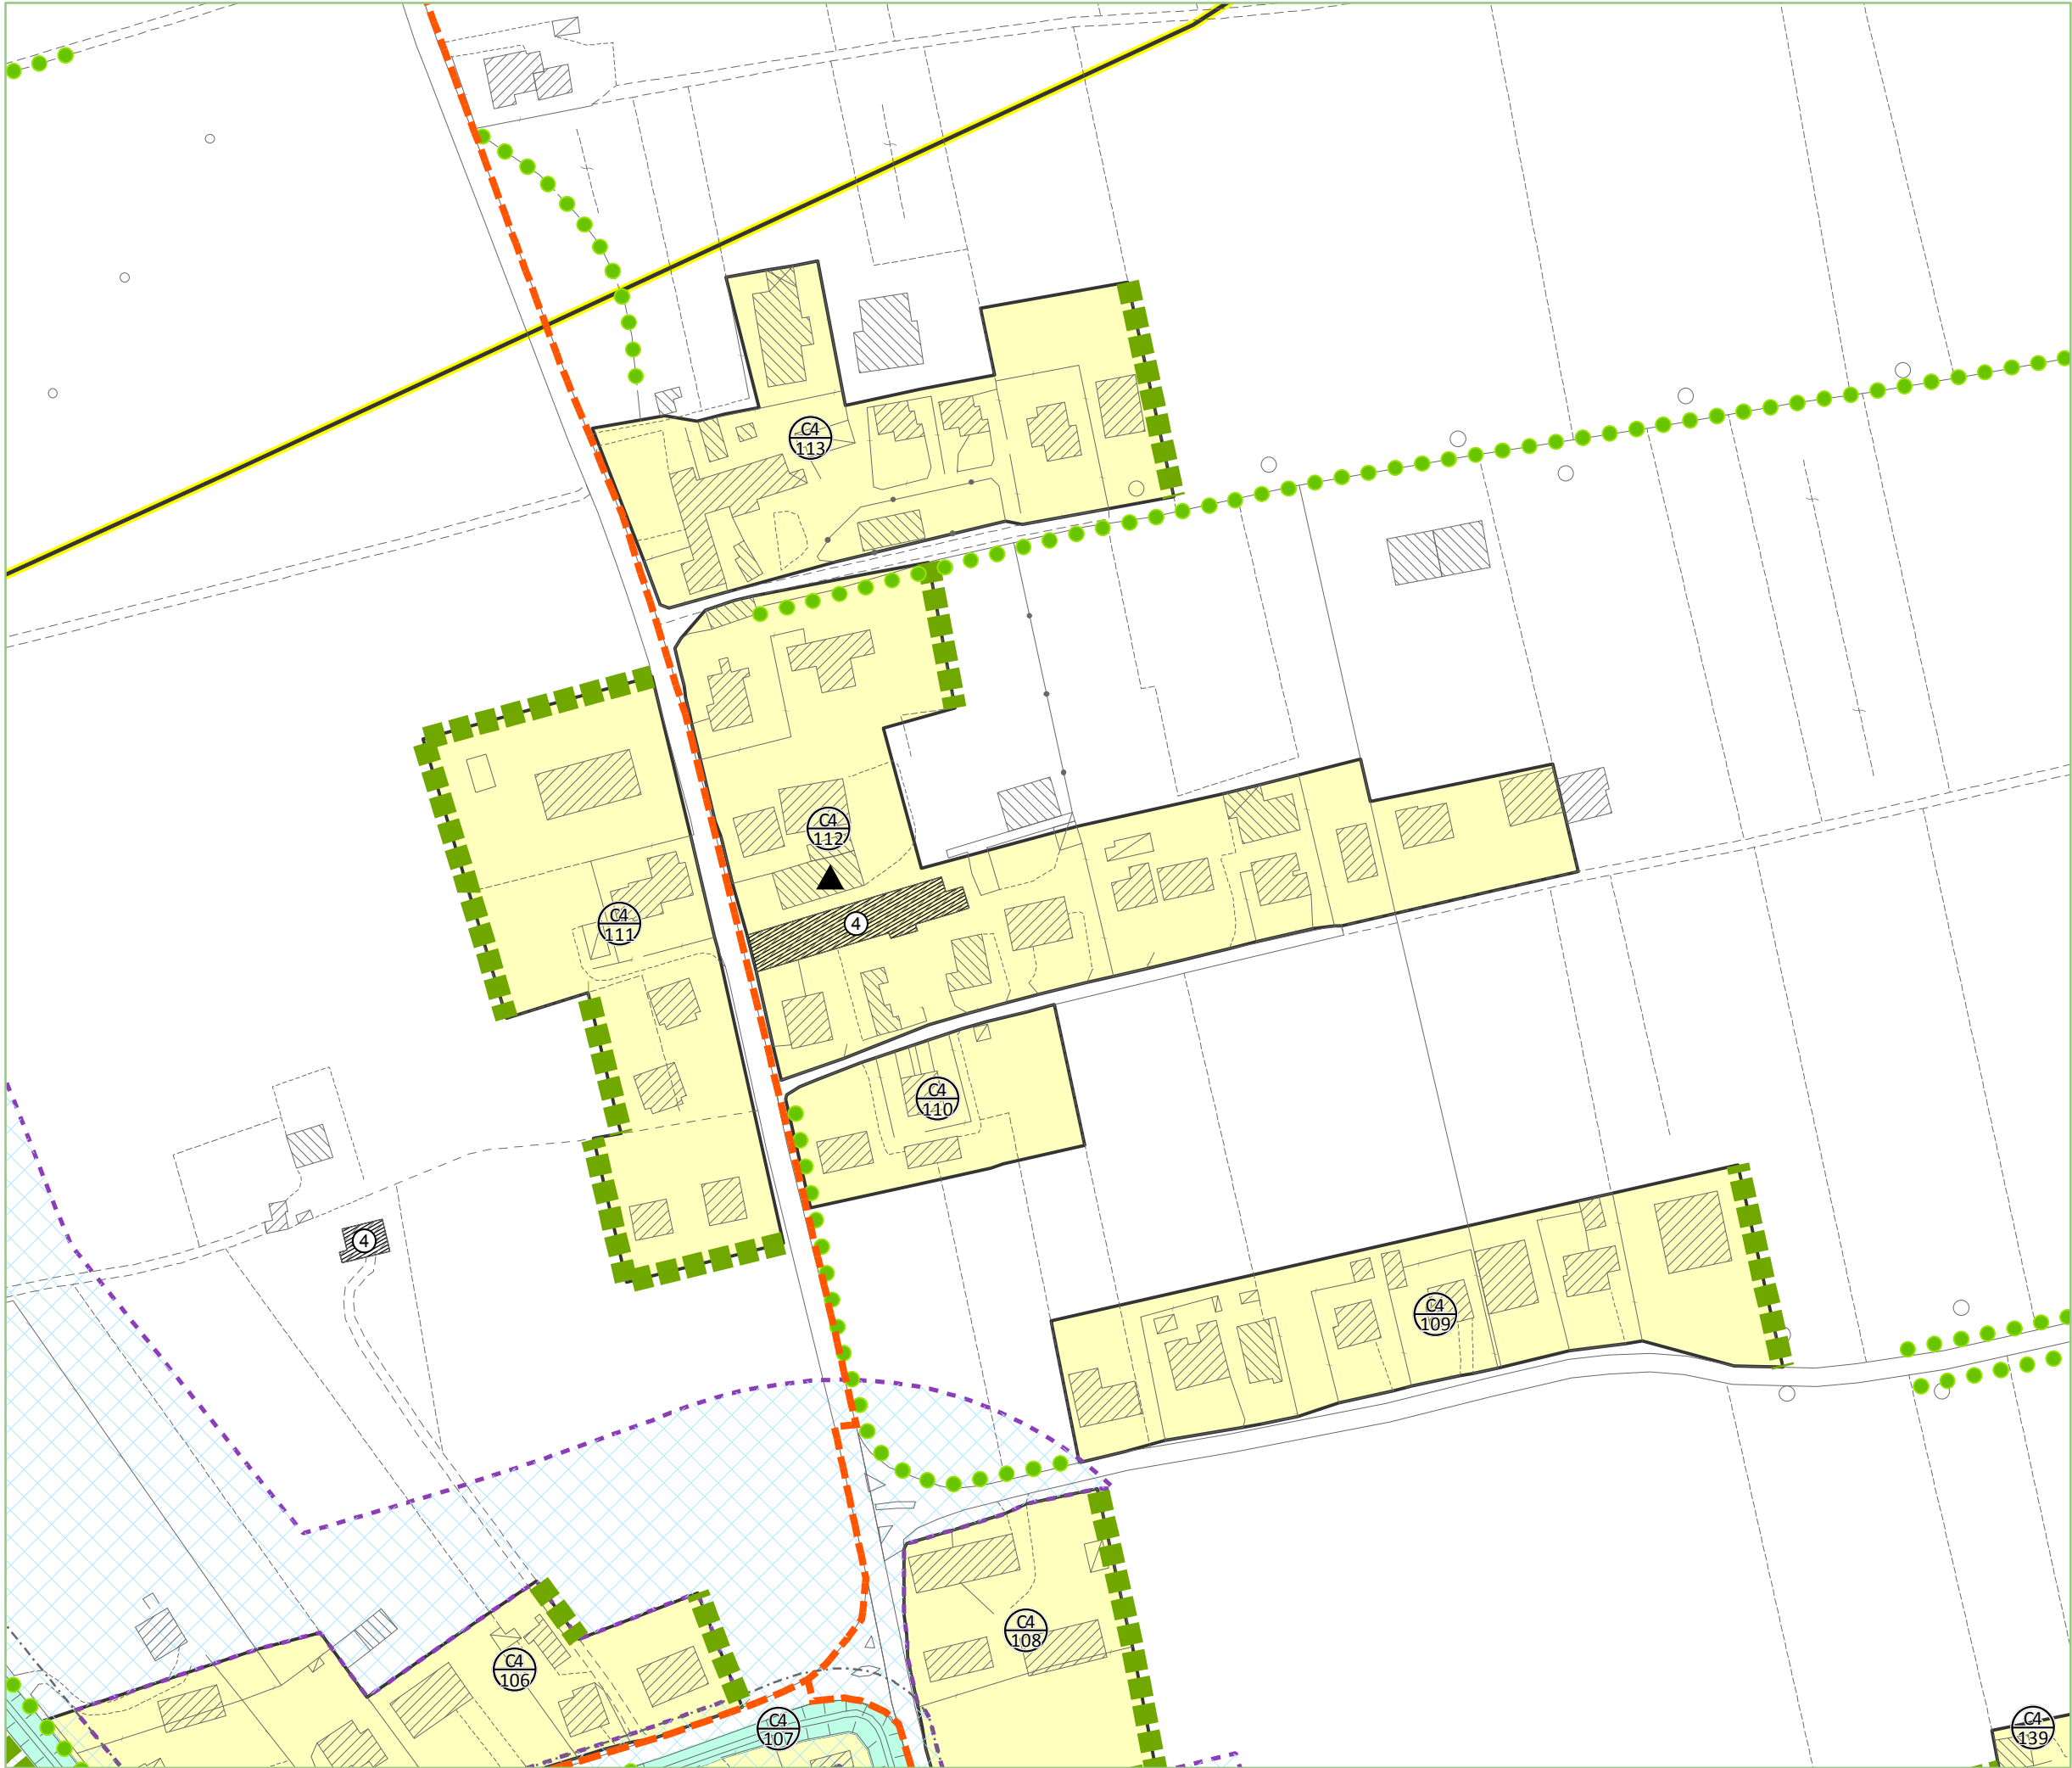

- LEGENDA

scala 1:2.000
- Z.T.O. C4: nuclei residenziali in territorio extraurbano
- Ambito di edificabilità puntuale su lotto libero
- Ambito di edificabilità puntuale su lotto di testa
- Edificabilità puntuale fino a mc 800 previsto dal P.I.
- Edificabilità puntuale fino a mc 800, ex P.R.G. Z.T.O. C1
- Edificabilità puntuale fino a mc 800, ex P.R.G. Z.T.O. C4
- Edificio con grado di protezione
- Manufatto di interesse storico culturale
- Monumento botanico
- Attività da trasferire
- Attività da bloccare
- Razionalizzazione accessi carrai
- Verde e parcheggi lungo strada
- Rete di relazione ciclopeditone esistente
- Rete di relazione ciclopeditone di progetto
- Filare/ siepe esistente da mantenere
- Filare/ siepe/ connessione verde da ricostituire
- Mitigazione con apparati vegetali
- Verde privato
- Varco
- Idrografia/ servitù idraulica
- Fascia di rispetto fluviale
- Viabilità regionale di progetto/ fascia di rispetto
- Ferrovia/ fascia di rispetto
- Elettrodotto/ fascia di rispetto
- Oleodotto
- Pozzo di prelievo idropotabile/ fascia di rispetto


DISPOSIZIONI PARTICOLARI

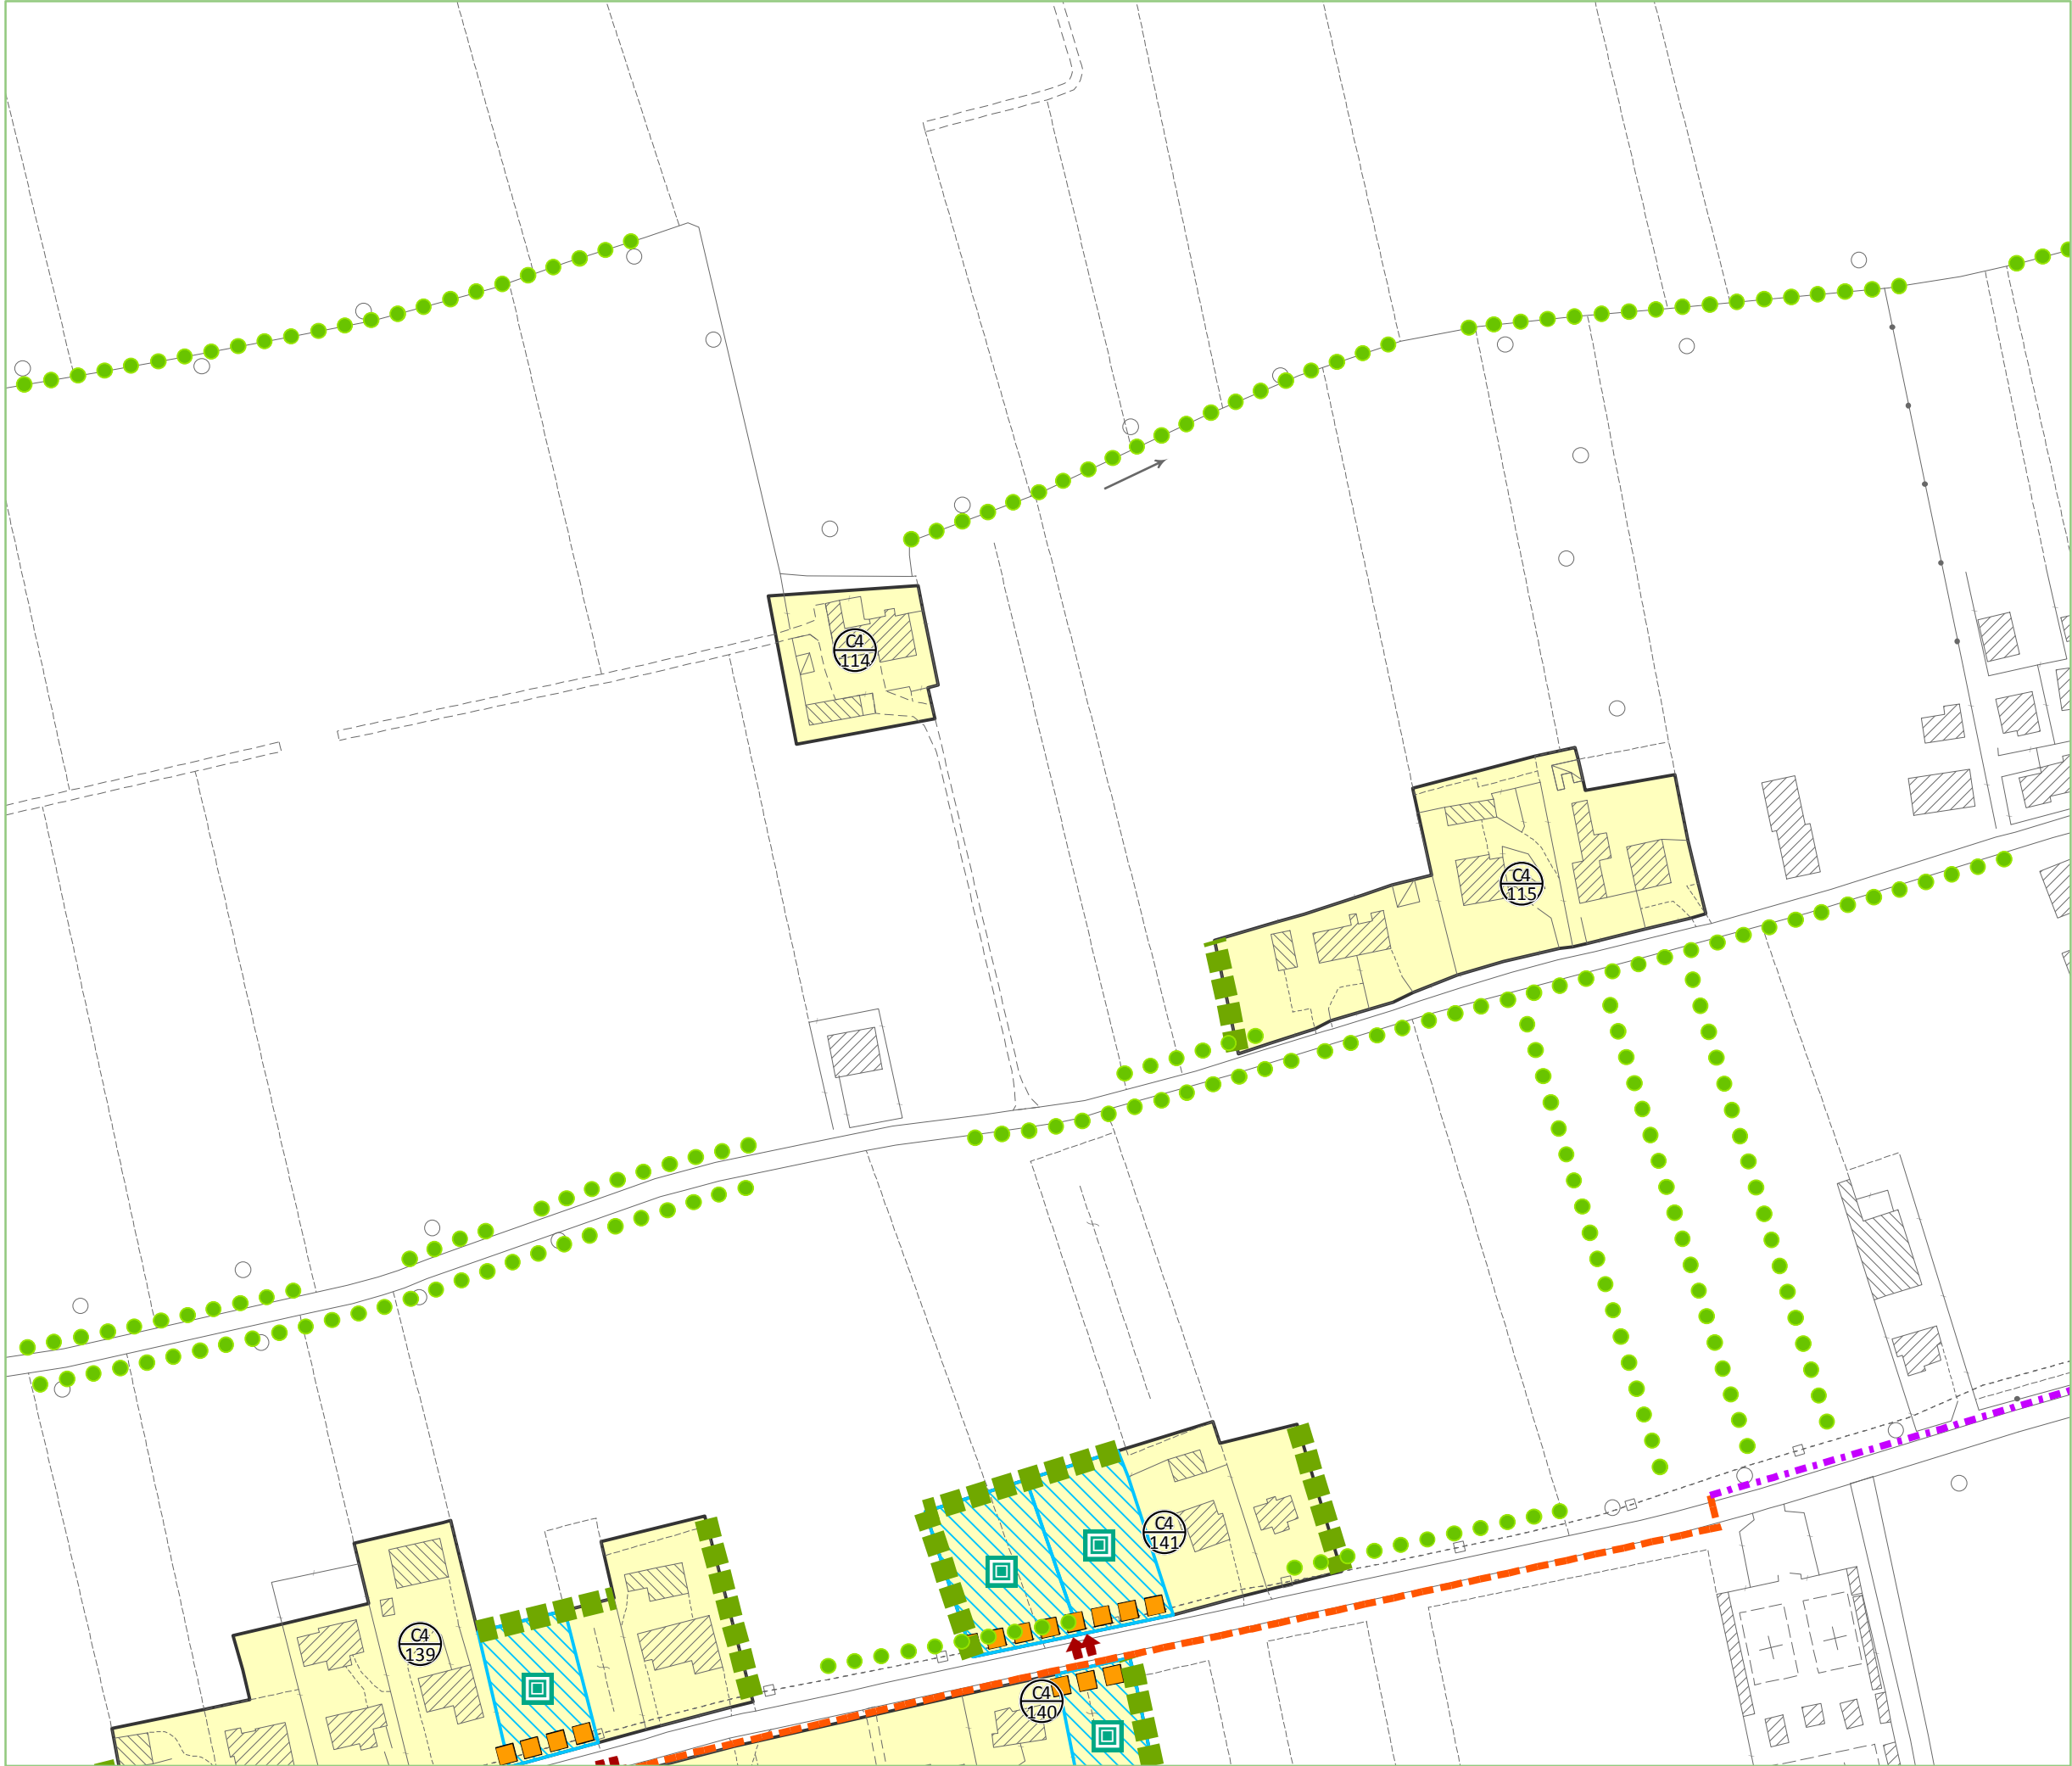

LEGENDA scala 1:2.000

- Z.T.O. C4: nuclei residenziali in territorio extraurbano
- Ambito di edificabilità puntuale su lotto libero
- Ambito di edificabilità puntuale su lotto di testa
- Edificabilità puntuale fino a mc 800 previsto dal P.I.
- Edificabilità puntuale fino a mc 800, ex P.R.G. Z.T.O. C1
- Edificabilità puntuale fino a mc 800, ex P.R.G. Z.T.O. C4
- Edificio con grado di protezione
- Manufatto di interesse storico culturale
- Monumento botanico
- Attività da trasferire
- Attività da bloccare
- Razionalizzazione accessi carrai
- Verde e parcheggi lungo strada
- Rete di relazione ciclopedonale esistente
- Rete di relazione ciclopedonale di progetto
- Filare/ siepe esistente da mantenere
- Filare/ siepe/ connessione verde da ricostituire
- Mitigazione con apparati vegetali
- Verde privato
- Varco
- Idrografia/ servitù idraulica
- Fascia di rispetto fluviale
- Viabilità regionale di progetto/ fascia di rispetto
- Ferrovia/ fascia di rispetto
- Elettrodotto/ fascia di rispetto
- Oleodotto
- Pozzo di prelievo idropotabile/ fascia di rispetto

DISPOSIZIONI PARTICOLARI

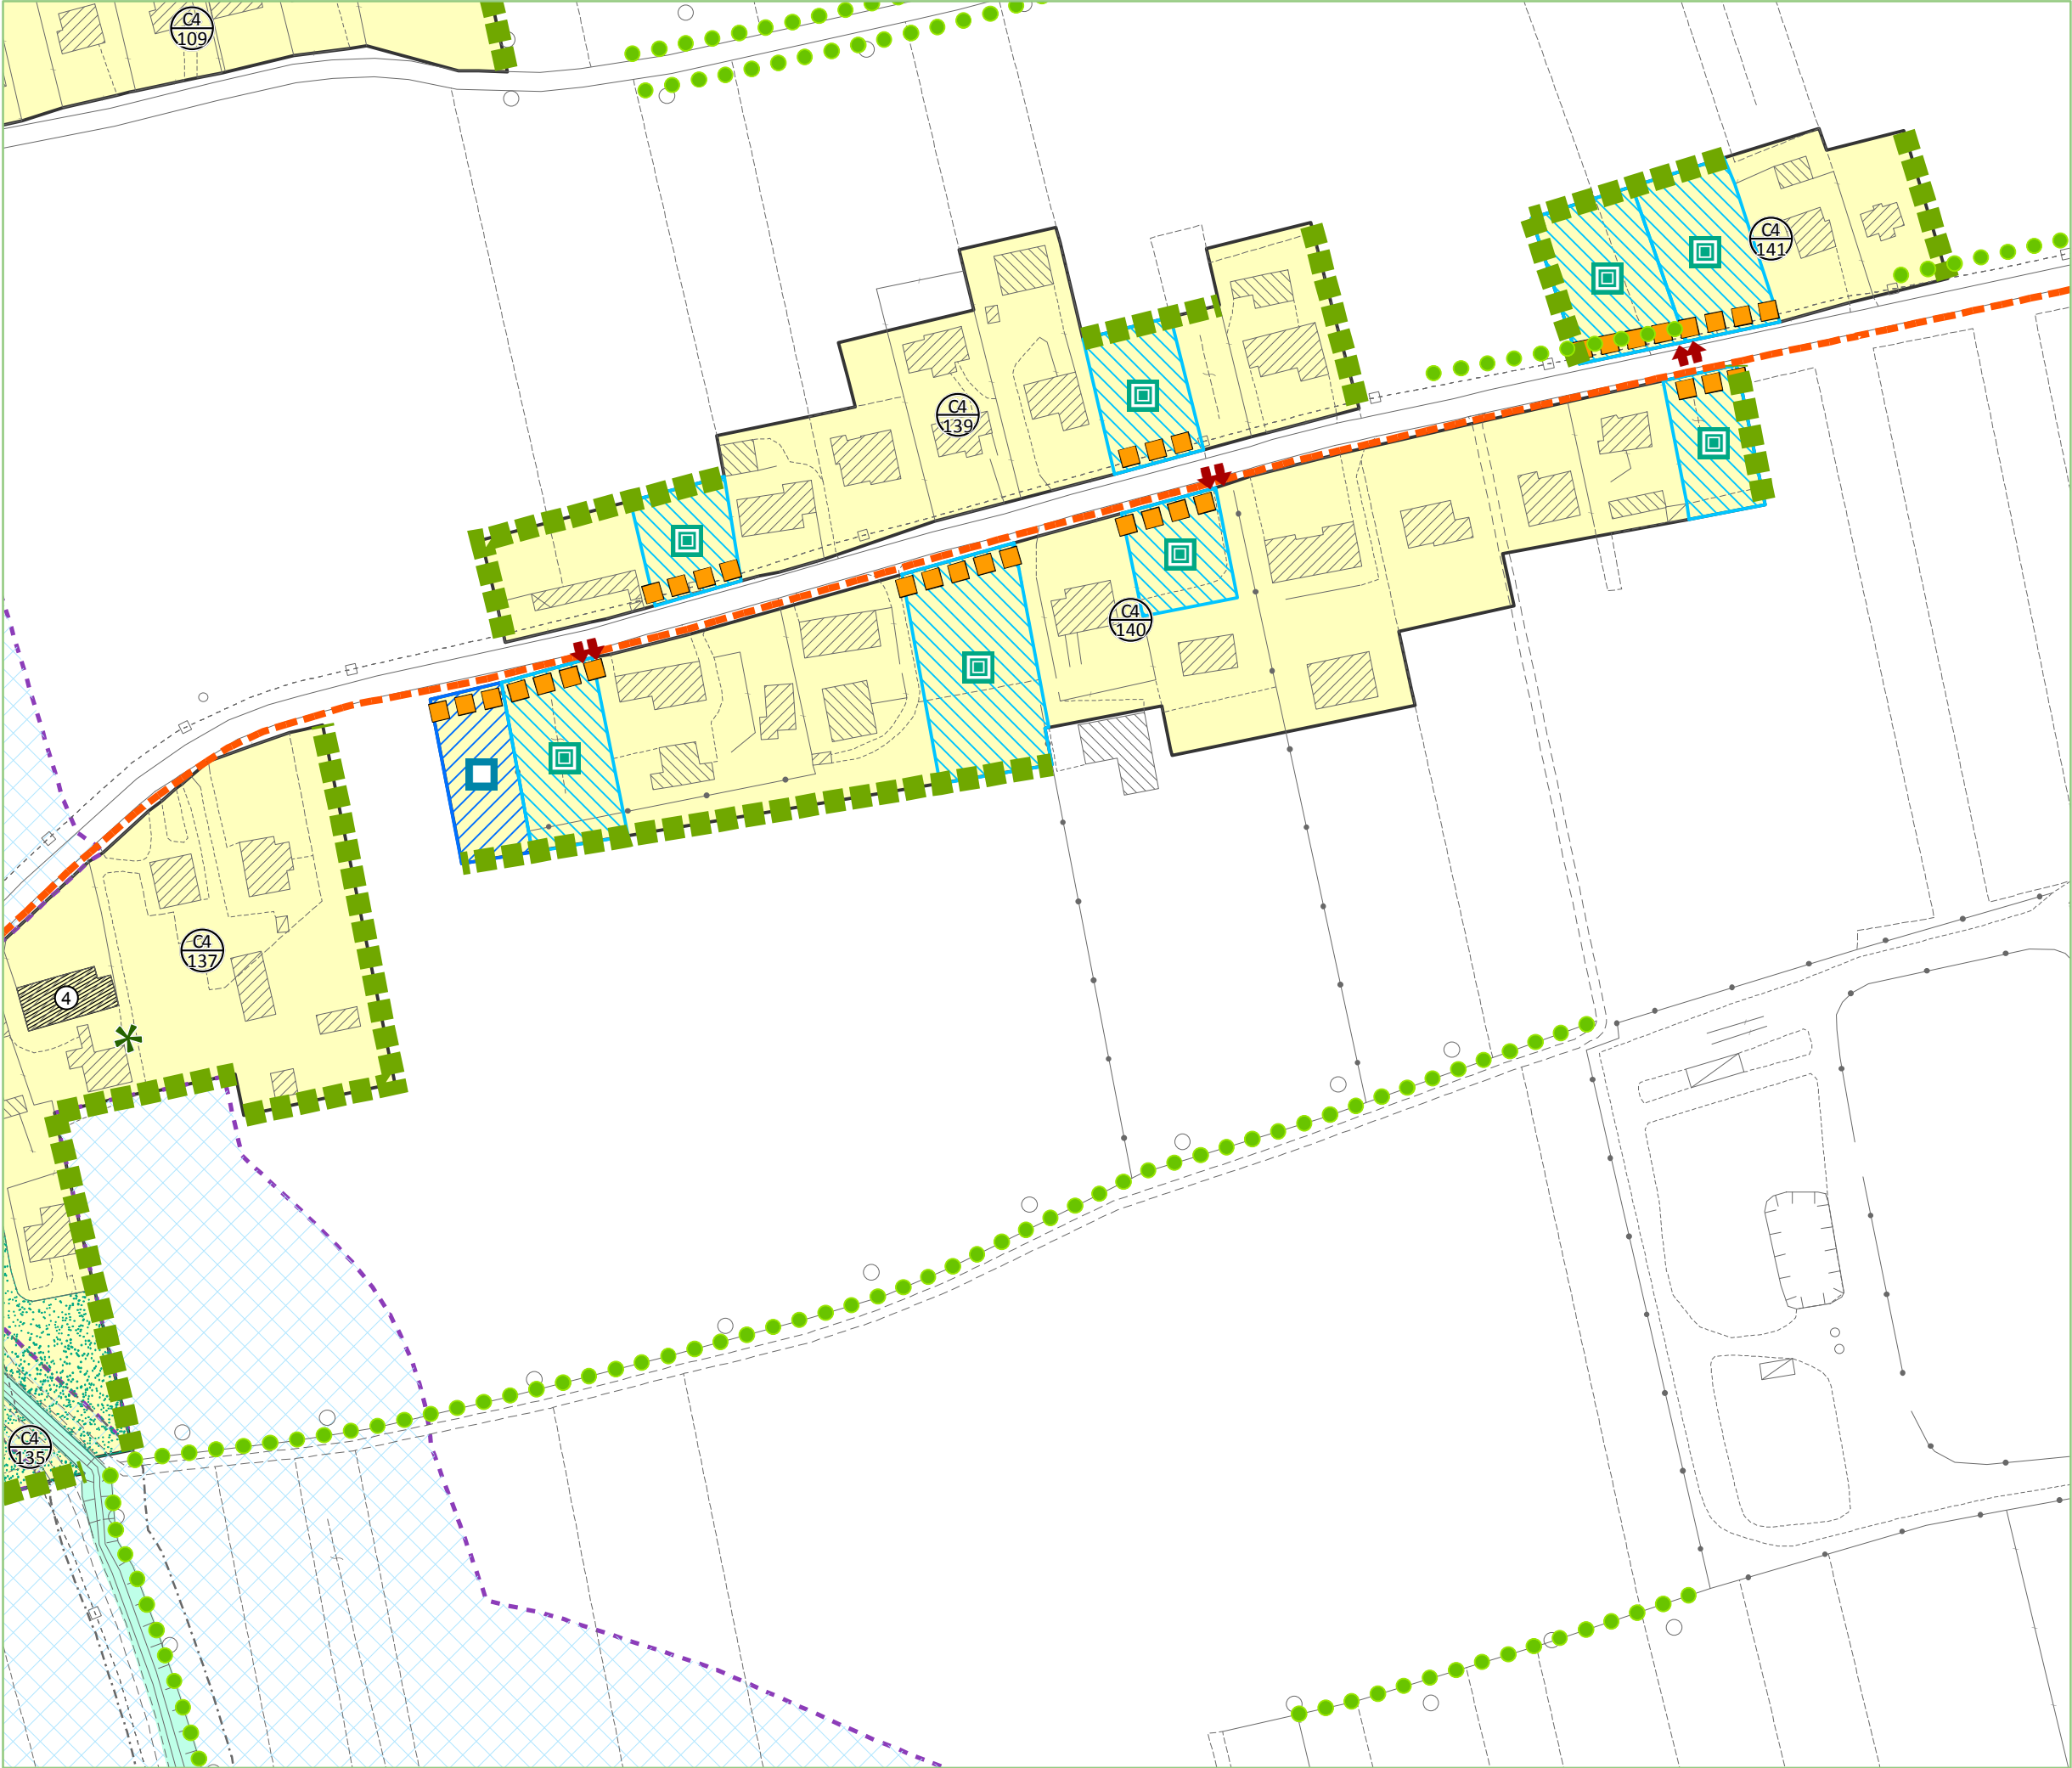

- LEGENDA

scala 1:2.000
- Z.T.O. C4: nuclei residenziali in territorio extraurbano

Ambito di edificabilità puntuale su lotto libero

Ambito di edificabilità puntuale su lotto di testa

Edificabilità puntuale fino a mc 800 previsto dal P.I.

Edificabilità puntuale fino a mc 800, ex P.R.G. Z.T.O. C1

Edificabilità puntuale fino a mc 800, ex P.R.G. Z.T.O. C4

Edificio con grado di protezione n°

Manufatto di interesse storico culturale

Monumento botanico

Attività da trasferire

Attività da bloccare

Razionalizzazione accessi carrai

Verde e parcheggi lungo strada

Rete di relazione ciclopeditonale esistente

Rete di relazione ciclopeditonale di progetto

Filare/ siepe esistente da mantenere

Filare/ siepe/ connessione verde da ricostituire

Mitigazione con apparati vegetali

Verde privato

Varco

Idrografia/ servitù idraulica

Fascia di rispetto fluviale

Viabilità regionale di progetto/ fascia di rispetto


Ferrovia/ fascia di rispetto

Elettrodotto/ fascia di rispetto

Oleodotto


Pozzo di prelievo idropotabile/ fascia di rispetto

DISPOSIZIONI PARTICOLARI

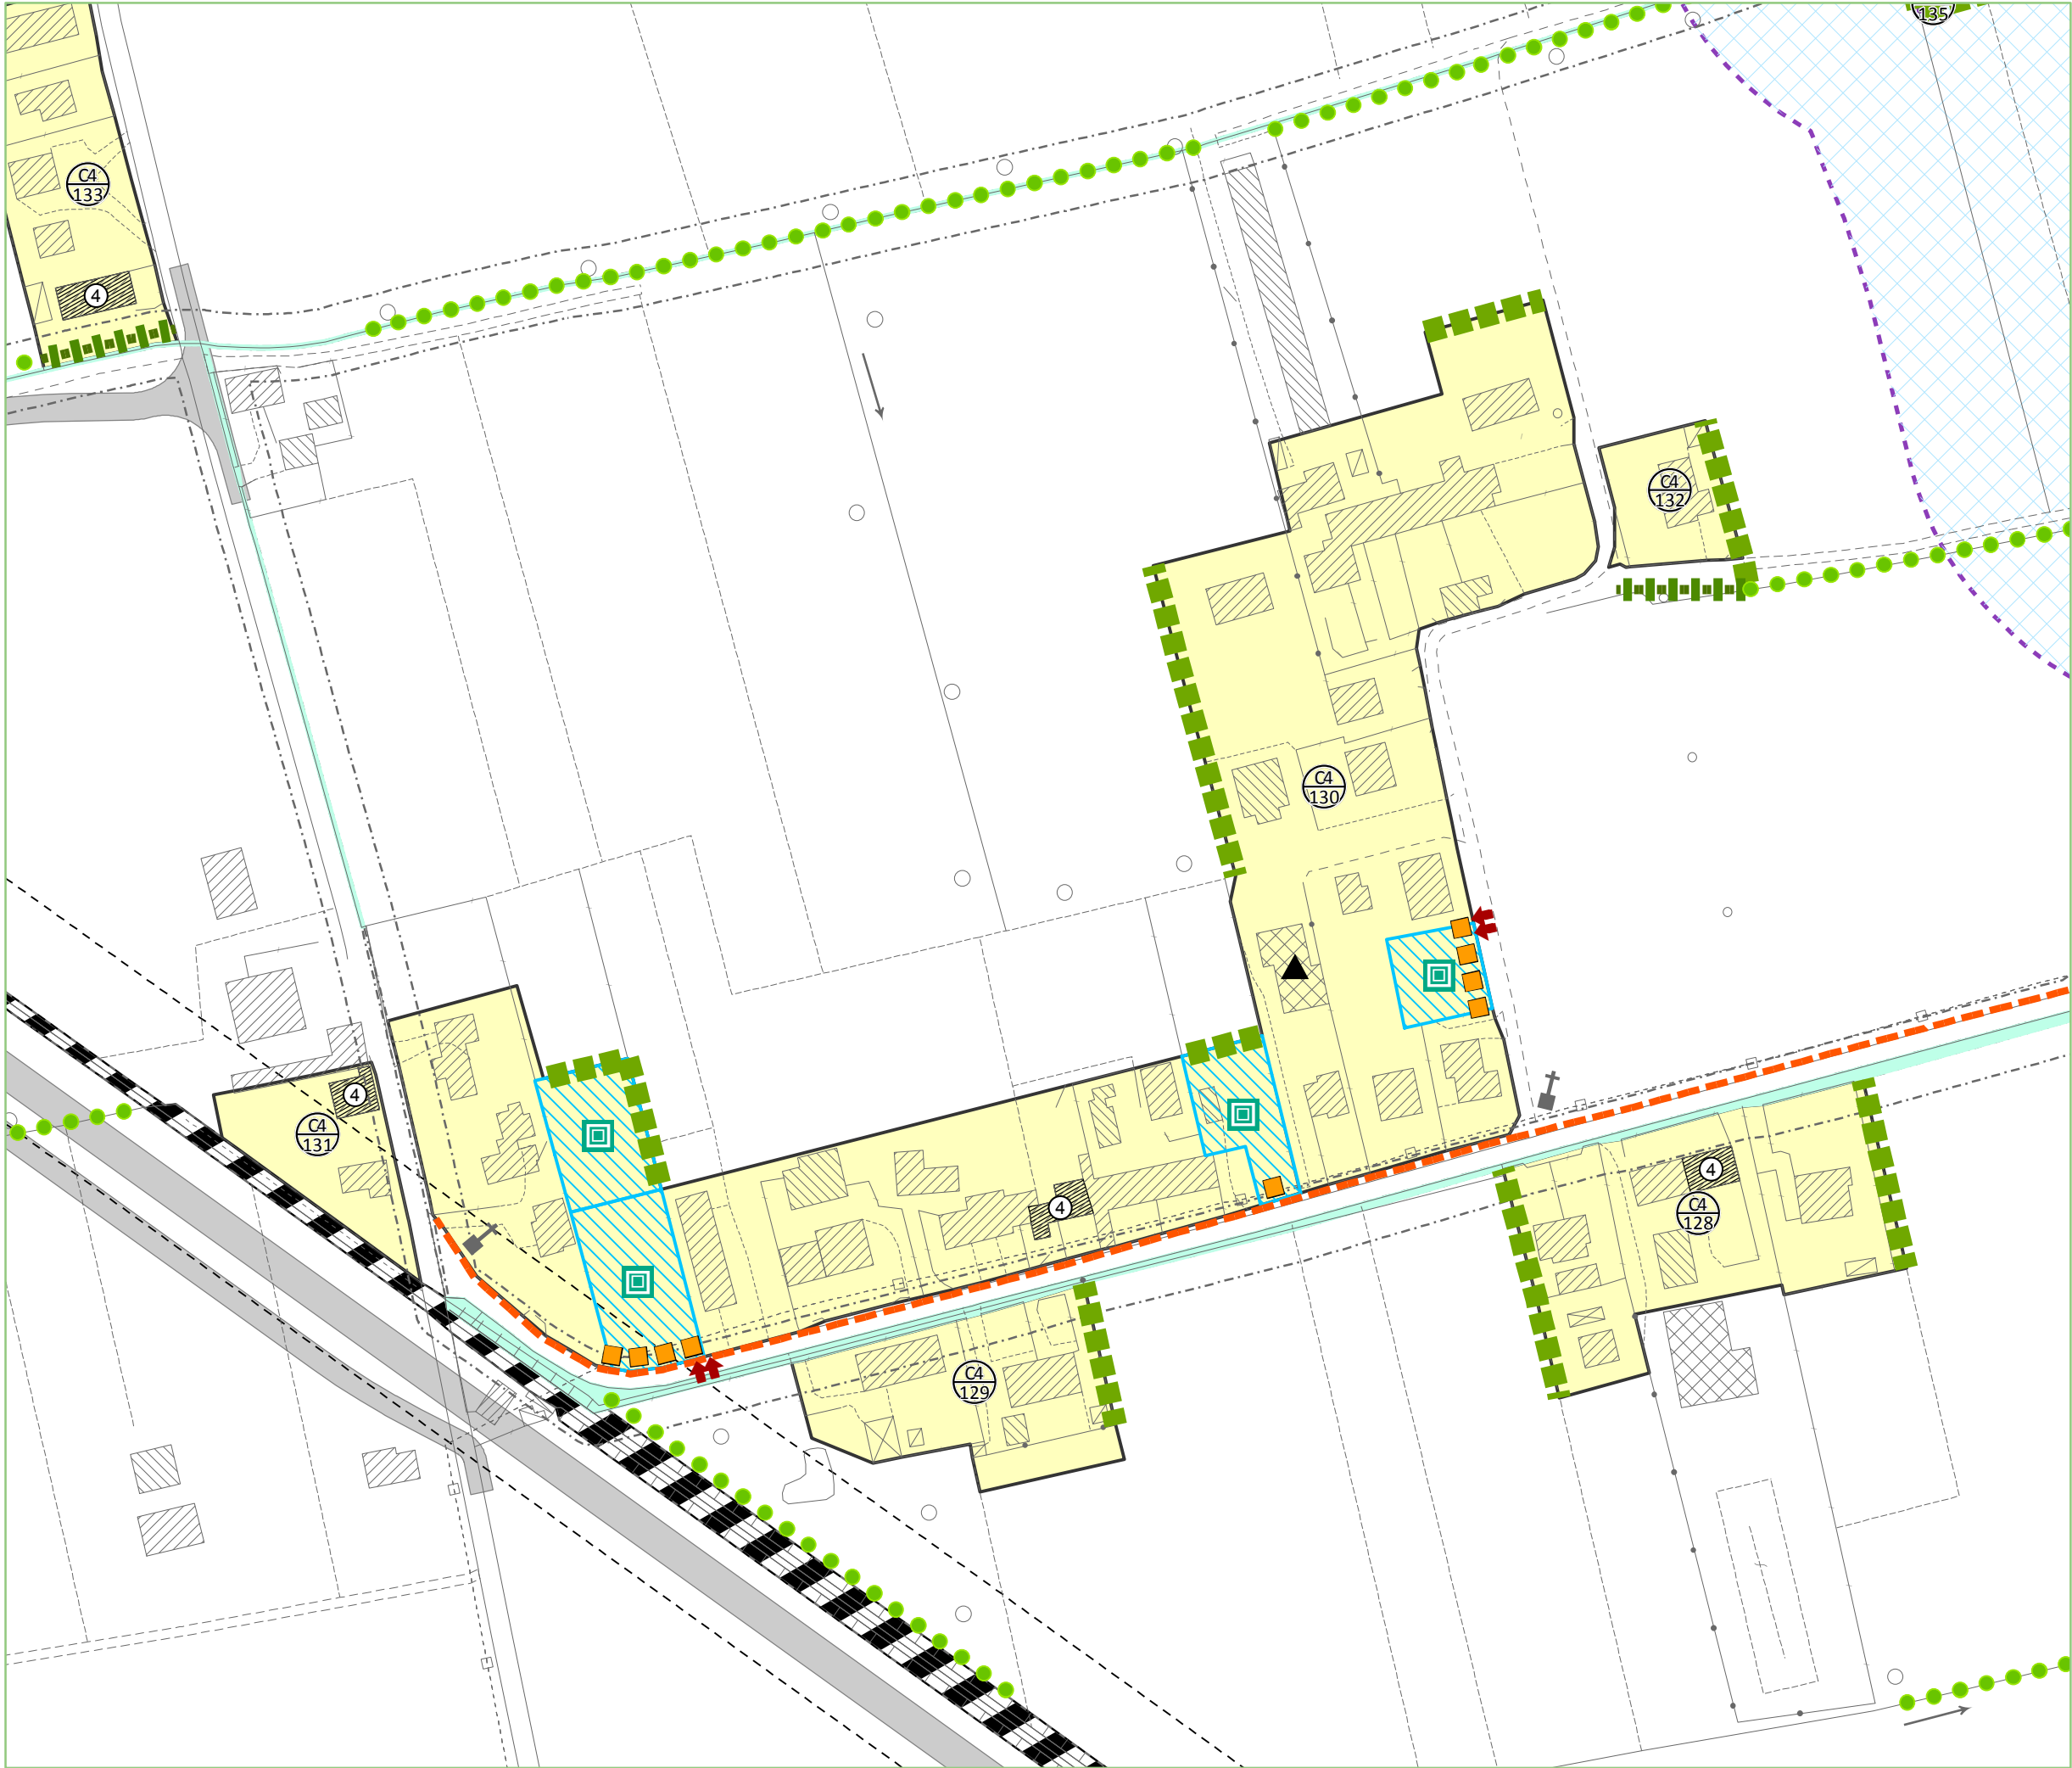

LEGENDA		scala 1:2.000
	Z.T.O. C4: nuclei residenziali in territorio extraurbano	
	Ambito di edificabilità puntuale su lotto libero	
	Ambito di edificabilità puntuale su lotto di testa	
	Edificabilità puntuale fino a mc 800 previsto dal P.I.	
	Edificabilità puntuale fino a mc 800, ex P.R.G. Z.T.O. C1	
	Edificabilità puntuale fino a mc 800, ex P.R.G. Z.T.O. C4	
	Edificio con grado di protezione	
	Manufatto di interesse storico culturale	
	Monumento botanico	
	Attività da trasferire	
	Attività da bloccare	
	Razionalizzazione accessi carrai	
	Verde e parcheggi lungo strada	
	Rete di relazione ciclopeditone esistente	
	Rete di relazione ciclopeditone di progetto	
	Filare/ siepe esistente da mantenere	
	Filare/ siepe/ connessione verde da ricostituire	
	Mitigazione con apparati vegetali	
	Verde privato	
	Varco	
	Idrografia/ servitù idraulica	
	Fascia di rispetto fluviale	
	Viabilità regionale di progetto/ fascia di rispetto	
	Ferrovia/ fascia di rispetto	
	Elettrodotto/ fascia di rispetto	
	Oleodotto	
	Pozzo di prelievo idropotabile/ fascia di rispetto	

DISPOSIZIONI PARTICOLARI

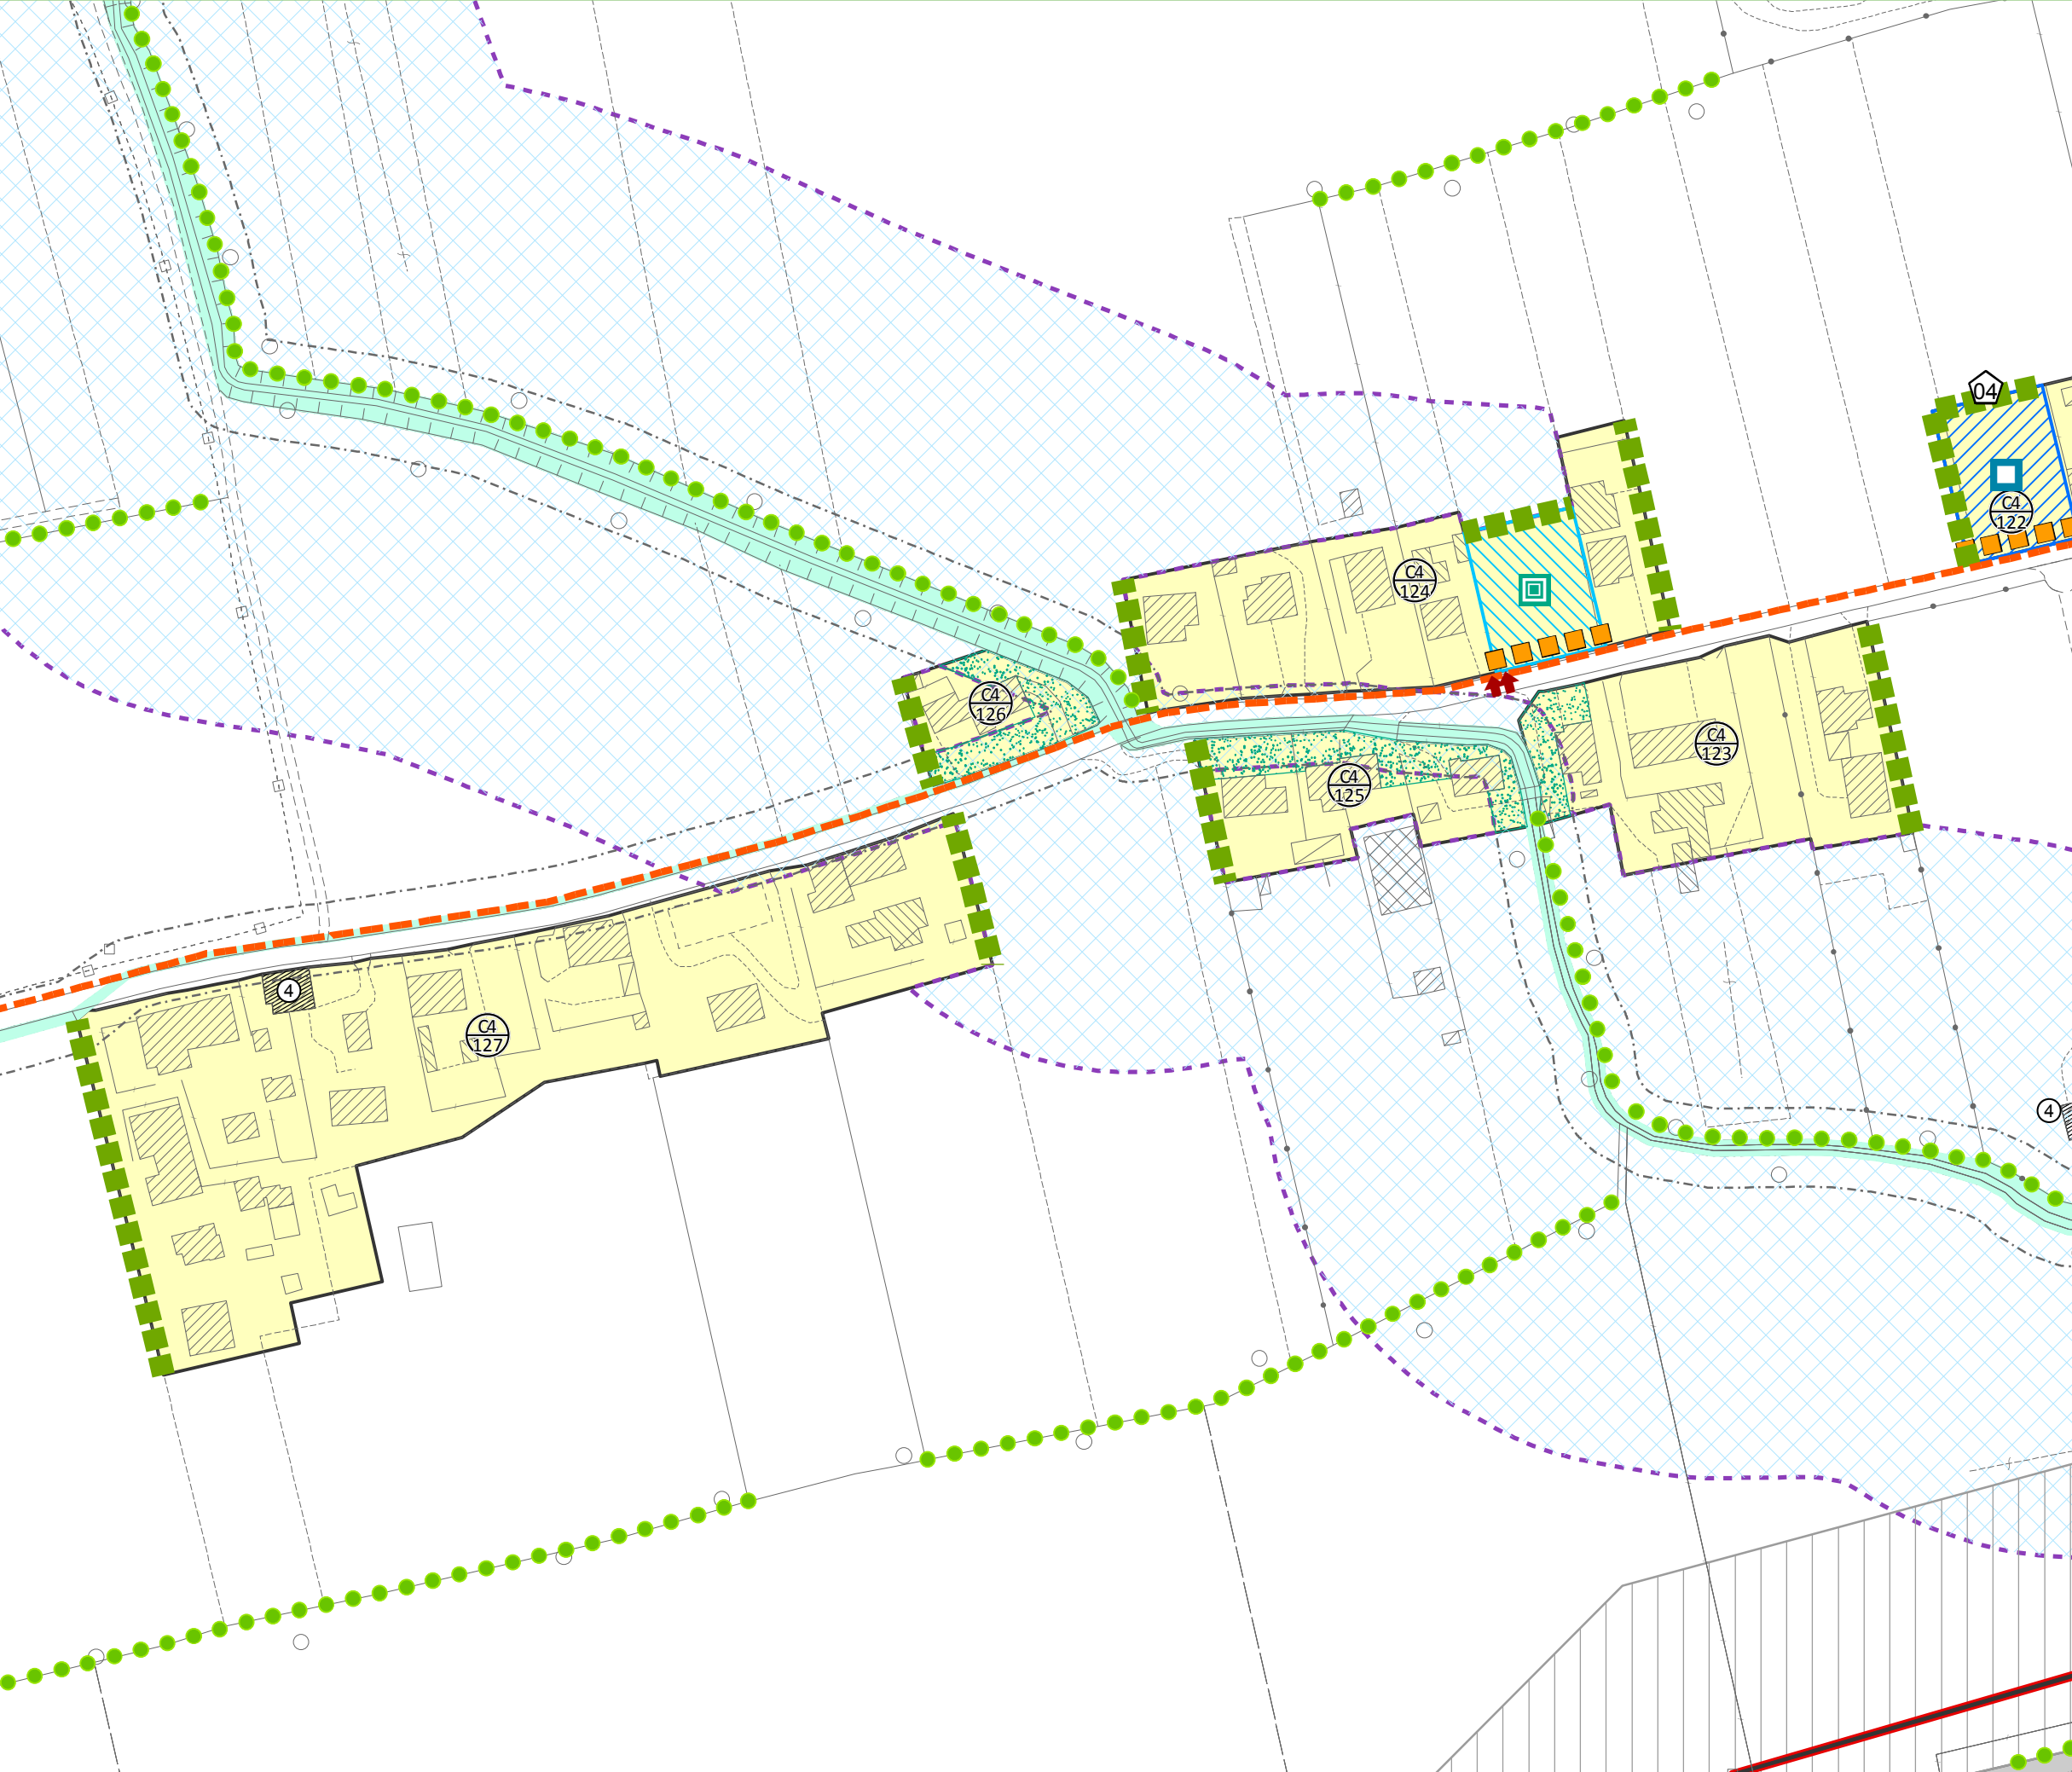

P7

Elaborato

SCHEDE NORMATIVE

NUCLEI RESIDENZIALI IN

TERRITORIO EXTRAURBANO

LEGENDA

scala 1:2.000

C4
n°

Z.T.O. C4: nuclei residenziali in territorio extraurbano

Ambito di edificabilità puntuale su lotto libero

Ambito di edificabilità puntuale su lotto di testa

Edificabilità puntuale fino a mc 800 previsto dal P.I.

Edificabilità puntuale fino a mc 800, ex P.R.G. Z.T.O. C1

Edificabilità puntuale fino a mc 800, ex P.R.G. Z.T.O. C4

n°

Edificio con grado di protezione

Manufatto di interesse storico culturale

Monumento botanico

Attività da trasferire

Attività da bloccare

Razionalizzazione accessi carrai

Verde e parcheggi lungo strada

Rete di relazione ciclopeditone esistente

Rete di relazione ciclopeditone di progetto

Filare/ siepe esistente da mantenere

Filare/ siepe/ connessione verde da ricostituire

Mitigazione con apparati vegetali

Verde privato

Varco

Idrografia/ servitù idraulica

Fascia di rispetto fluviale

Viabilità regionale di progetto/ fascia di rispetto

Ferrovia/ fascia di rispetto


Elettrodotto/ fascia di rispetto

Oleodotto

Pozzo di prelievo idropotabile/ fascia di rispetto

DISPOSIZIONI PARTICOLARI

Possibilità di realizzare 4 unità abitative

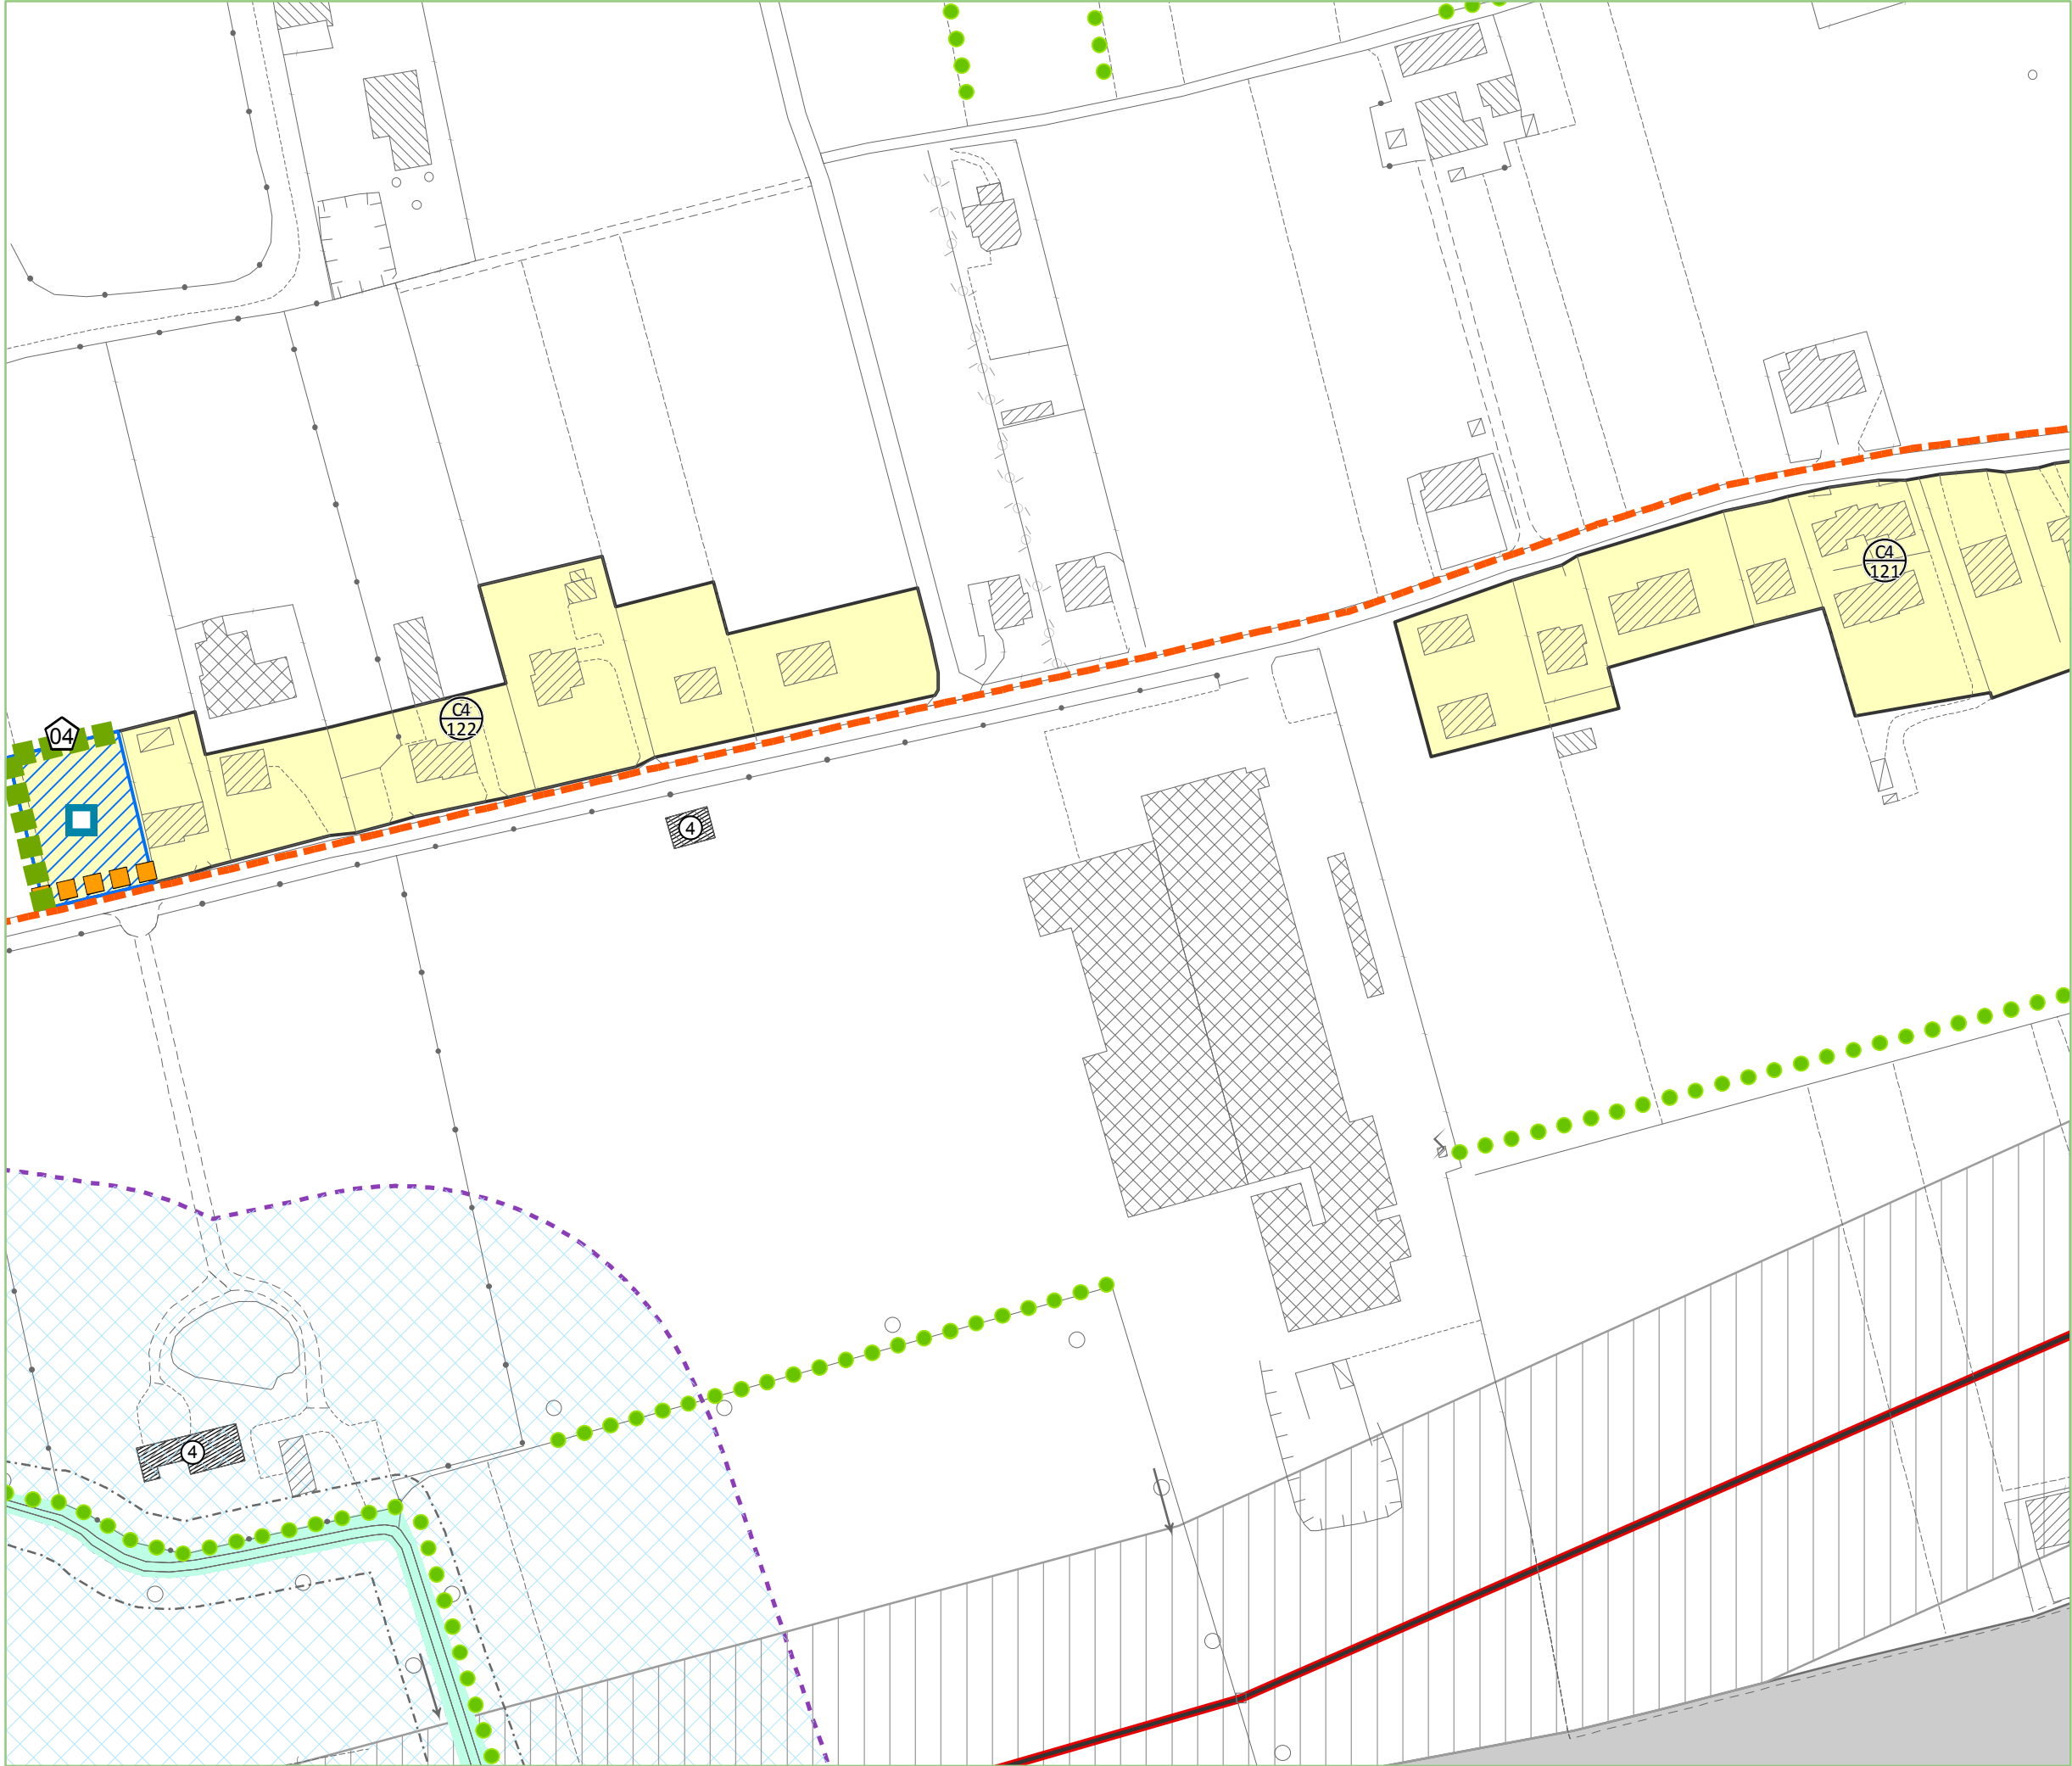

P7

Elaborato

SCHEDE NORMATIVE

NUCLEI RESIDENZIALI IN

TERRITORIO EXTRAURBANO

LEGENDA

scala 1:2.000

C4

n°

Z.T.O. C4: nuclei residenziali in territorio extraurbano

Ambito di edificabilità puntuale su lotto libero

Ambito di edificabilità puntuale su lotto di testa

Edificabilità puntuale fino a mc 800 previsto dal P.I.

Edificabilità puntuale fino a mc 800, ex P.R.G. Z.T.O. C1

Edificabilità puntuale fino a mc 800, ex P.R.G. Z.T.O. C4

n°

Edificio con grado di protezione

Manufatto di interesse storico culturale

Monumento botanico

Attività da trasferire

Attività da bloccare

Razionalizzazione accessi carrai

Verde e parcheggi lungo strada

Rete di relazione ciclopedonale esistente

Rete di relazione ciclopedonale di progetto

Filare/ siepe esistente da mantenere

Filare/ siepe/ connessione verde da ricostituire

Mitigazione con apparati vegetali

Verde privato

Varco

Idrografia/ servitù idraulica

Fascia di rispetto fluviale

Viabilità regionale di progetto/ fascia di rispetto

Ferrovia/ fascia di rispetto

Elettrodotto/ fascia di rispetto

Oleodotto

Pozzo di prelievo idropotabile/ fascia di rispetto


DISPOSIZIONI PARTICOLARI

Possibilità di realizzare 4 unità abitative


COMUNE DI LORIA

PIANO DEGLI INTERVENTI

SK - NRE n° 36

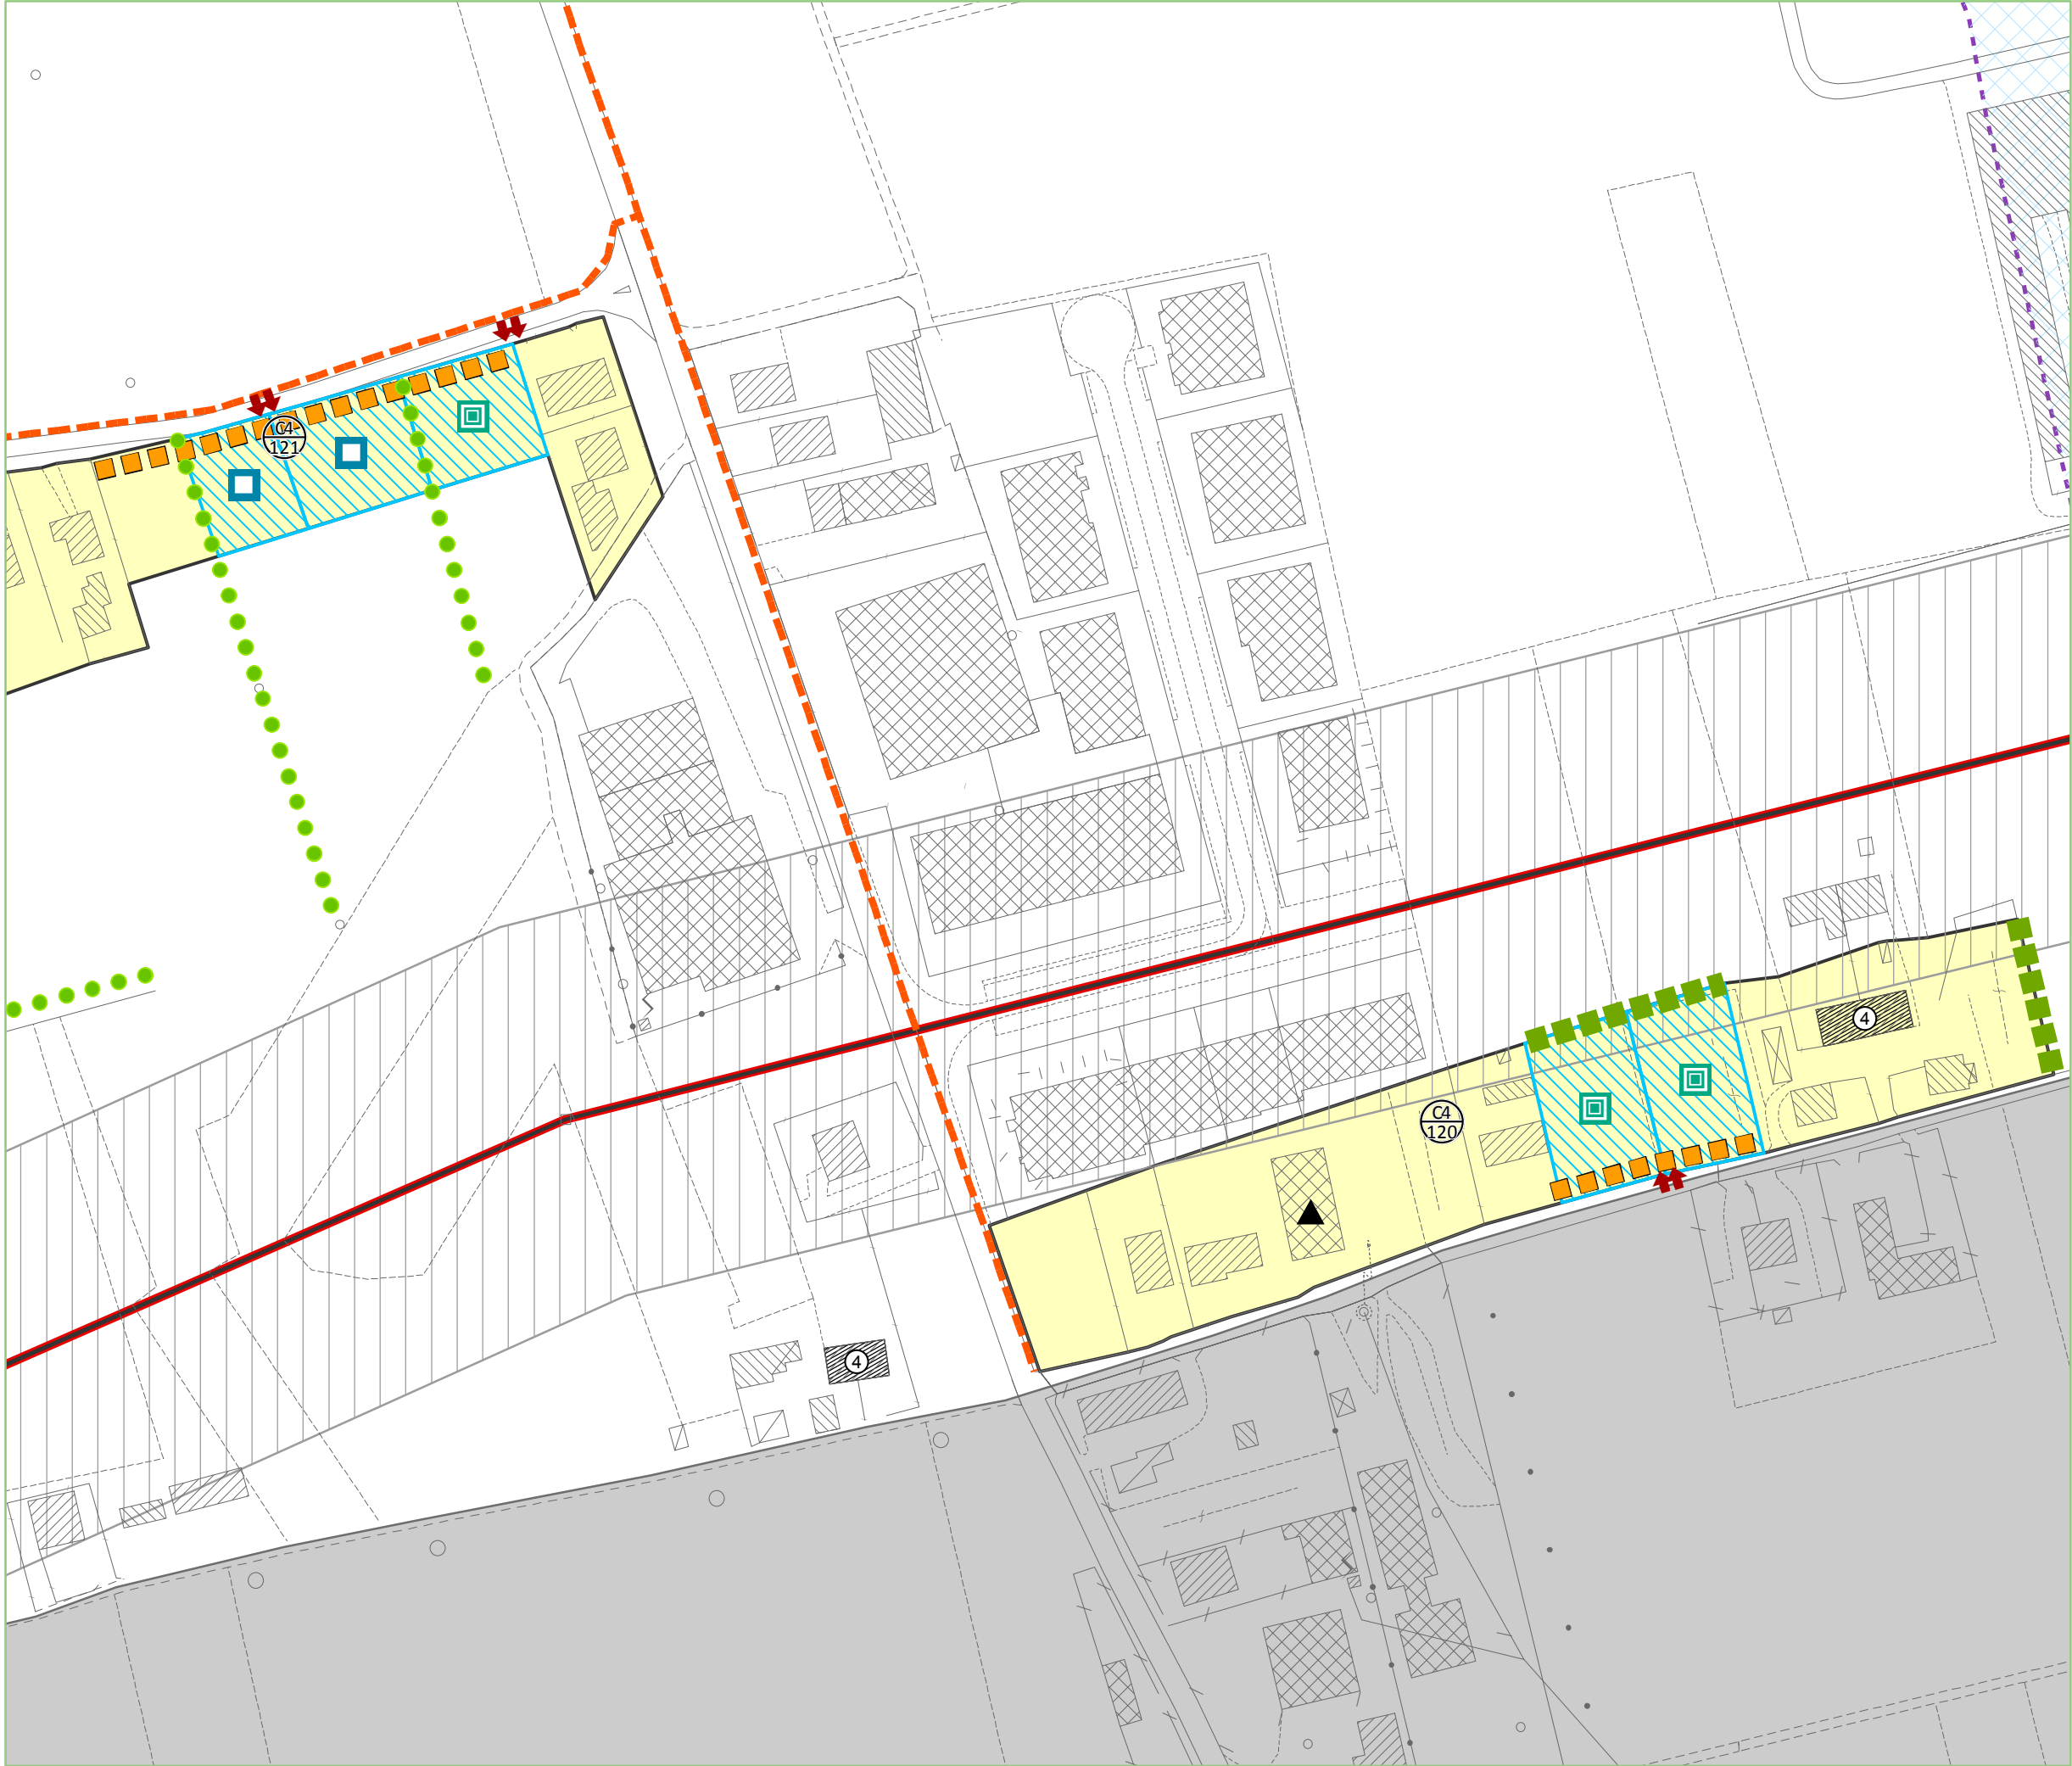

- Z.T.O. C4: nuclei residenziali in territorio extraurbano
- Ambito di edificabilità puntuale su lotto libero
- Ambito di edificabilità puntuale su lotto di testa
- Edificabilità puntuale fino a mc 800 previsto dal P.I.
- Edificabilità puntuale fino a mc 800, ex P.R.G. Z.T.O. C1
- Edificabilità puntuale fino a mc 800, ex P.R.G. Z.T.O. C4
- Edificio con grado di protezione
- Manufatto di interesse storico culturale
- Monumento botanico
- Attività da trasferire
- Attività da bloccare
- Razionalizzazione accessi carrai
- Verde e parcheggi lungo strada
- Rete di relazione ciclopeditone esistente
- Rete di relazione ciclopeditone di progetto
- Filare/ siepe esistente da mantenere
- Filare/ siepe/ connessione verde da ricostituire
- Mitigazione con apparati vegetali
- Verde privato
- Varco
- Idrografia/ servitù idraulica
- Fascia di rispetto fluviale
- Viabilità regionale di progetto/ fascia di rispetto
- Ferrovia/ fascia di rispetto
- Elettrodotto/ fascia di rispetto
- Oleodotto
- Pozzo di prelievo idropotabile/ fascia di rispetto

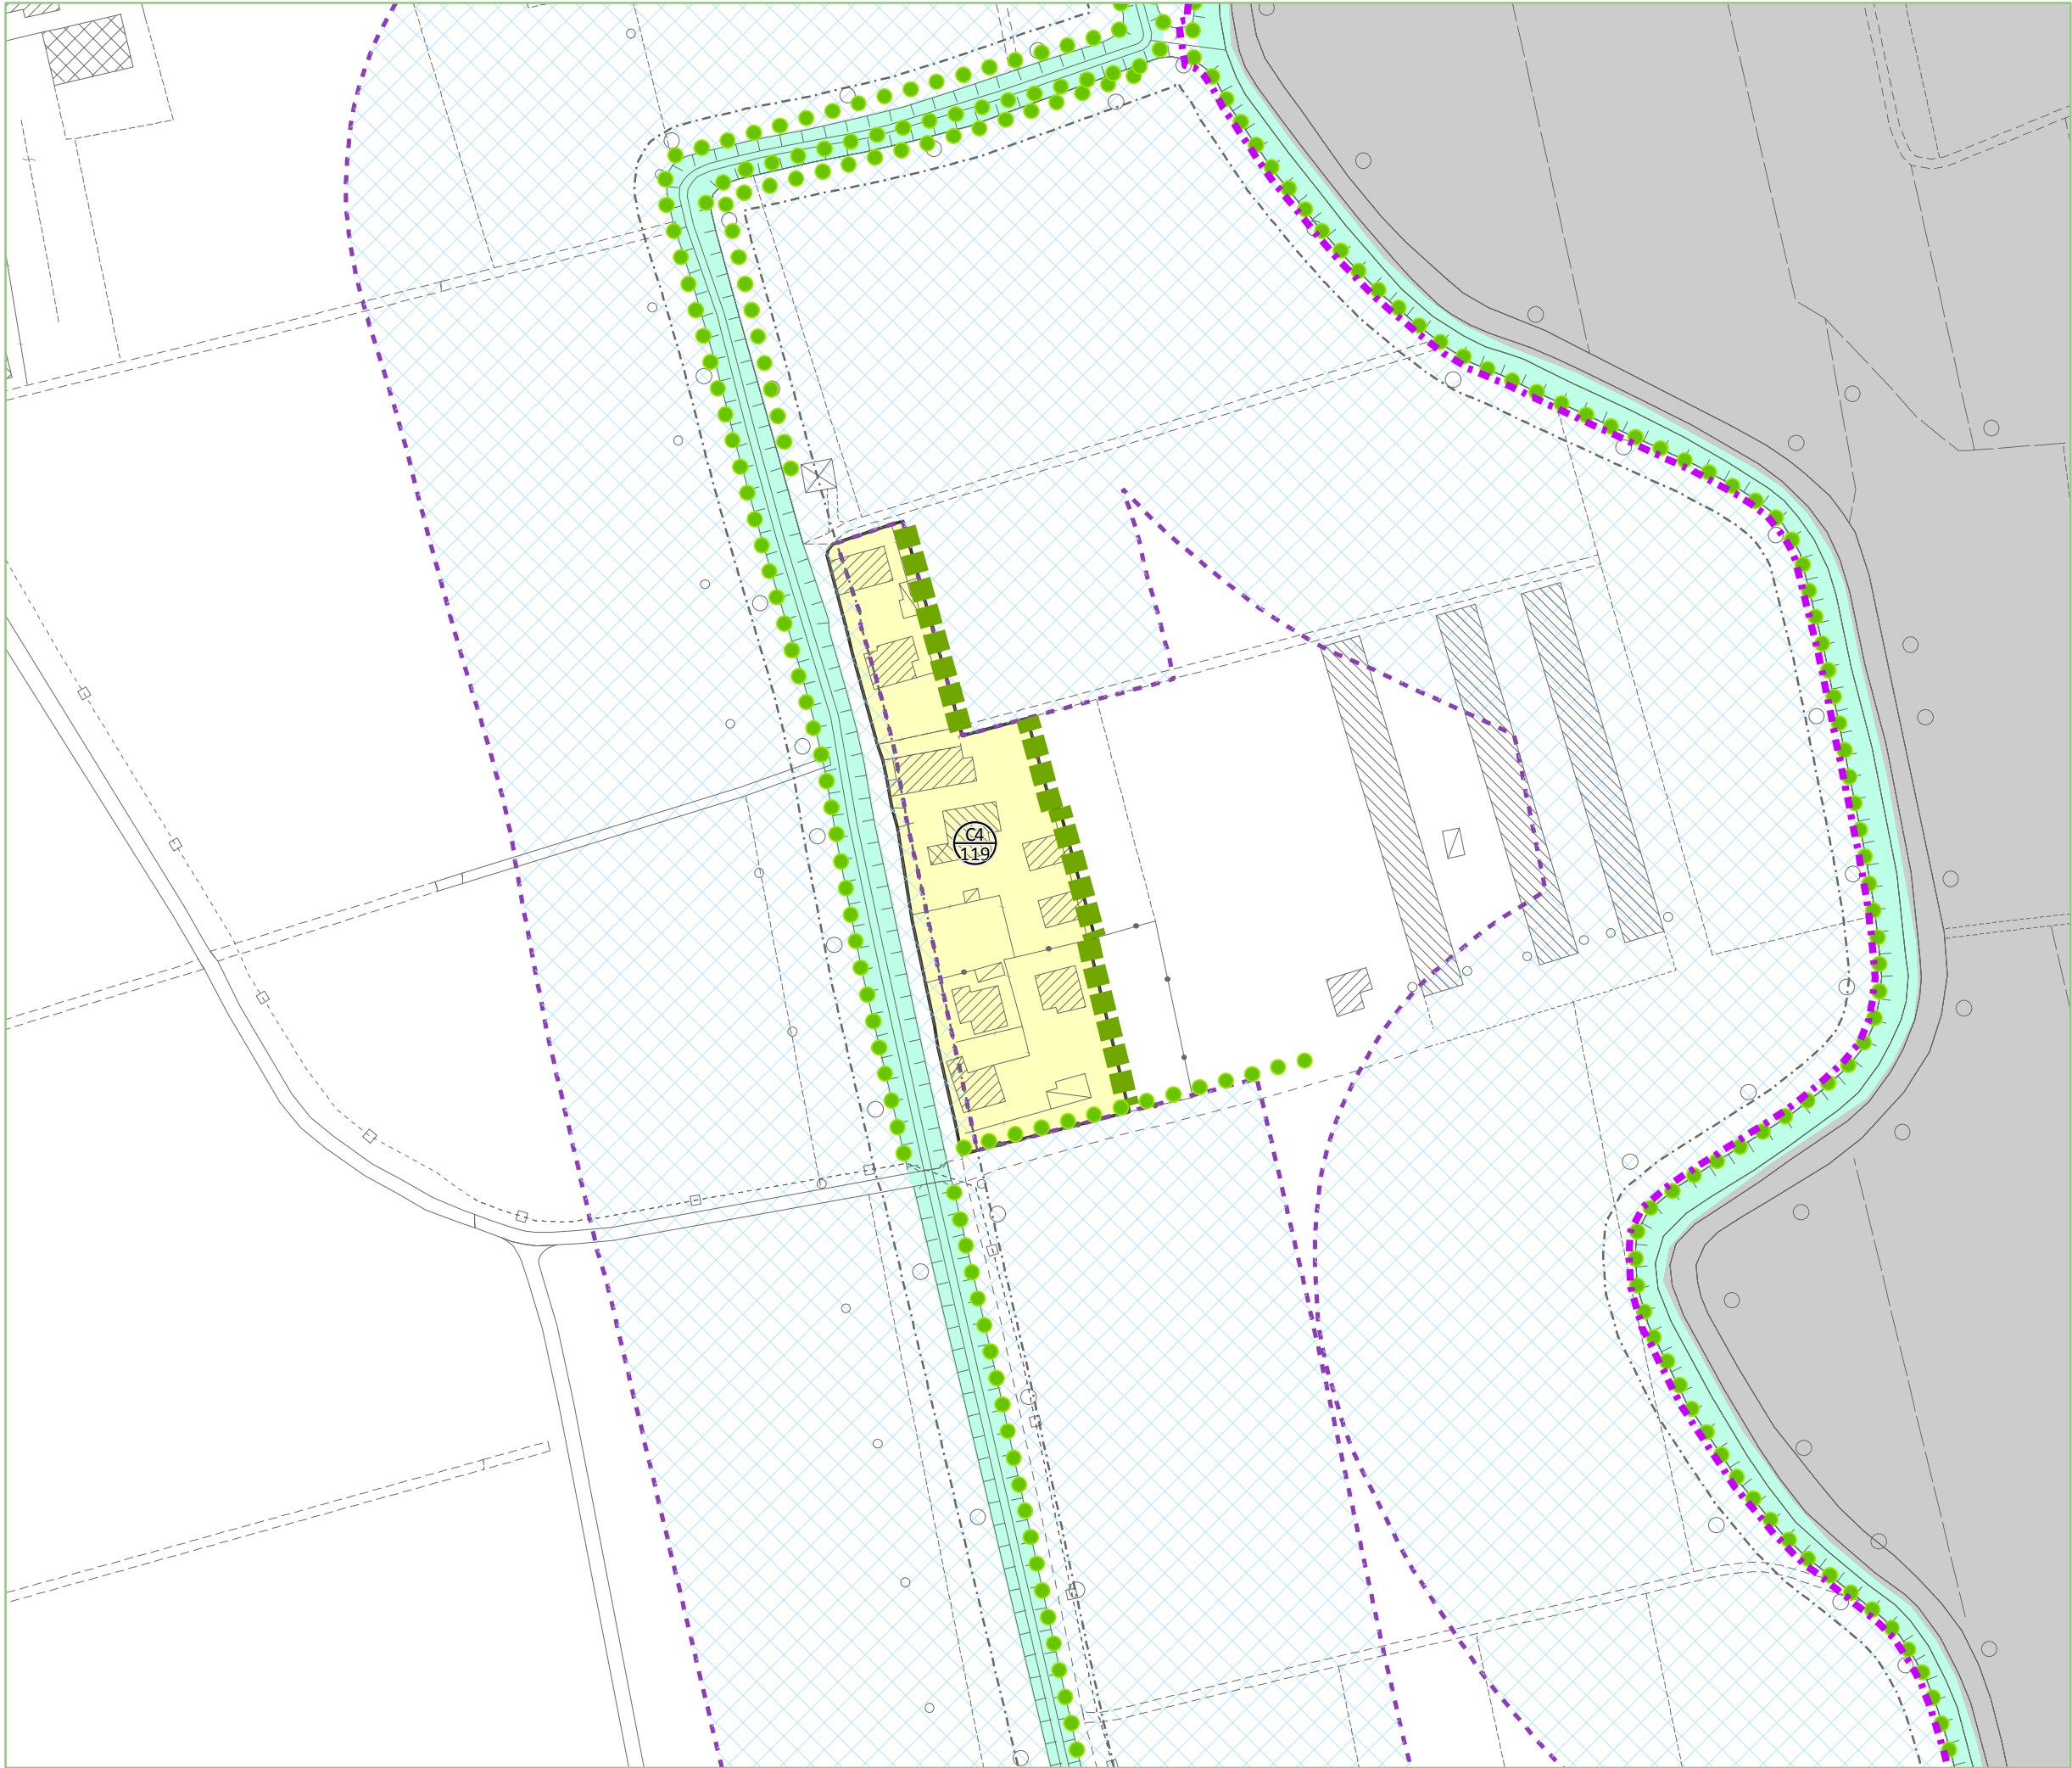

P7

Elaborato

SCHEDE NORMATIVE

NUCLEI RESIDENZIALI IN

TERRITORIO EXTRAURBANO

LEGENDA

scala 1:2.000

C4

n°

Z.T.O. C4: nuclei residenziali in territorio extraurbano

Ambito di edificabilità puntuale su lotto libero

Ambito di edificabilità puntuale su lotto di testa

Edificabilità puntuale fino a mc 800 previsto dal P.I.

Edificabilità puntuale fino a mc 800, ex P.R.G. Z.T.O. C1

Edificabilità puntuale fino a mc 800, ex P.R.G. Z.T.O. C4

n°

Edificio con grado di protezione

Manufatto di interesse storico culturale

Monumento botanico

Attività da trasferire

Attività da bloccare

Razionalizzazione accessi carrai

Verde e parcheggi lungo strada

Rete di relazione ciclopeditone esistente

Rete di relazione ciclopeditone di progetto

Filare/ siepe esistente da mantenere

Filare/ siepe/ connessione verde da ricostituire

Mitigazione con apparati vegetali

Verde privato

Varco

Idrografia/ servitù idraulica

Fascia di rispetto fluviale

Viabilità regionale di progetto/ fascia di rispetto

Ferrovia/ fascia di rispetto

Elettrodotto/ fascia di rispetto

Oleodotto


Pozzo di prelievo idropotabile/ fascia di rispetto

DISPOSIZIONI PARTICOLARI

COMUNE DI LORIA

PIANO DEGLI INTERVENTI


SK - NRE n° 38

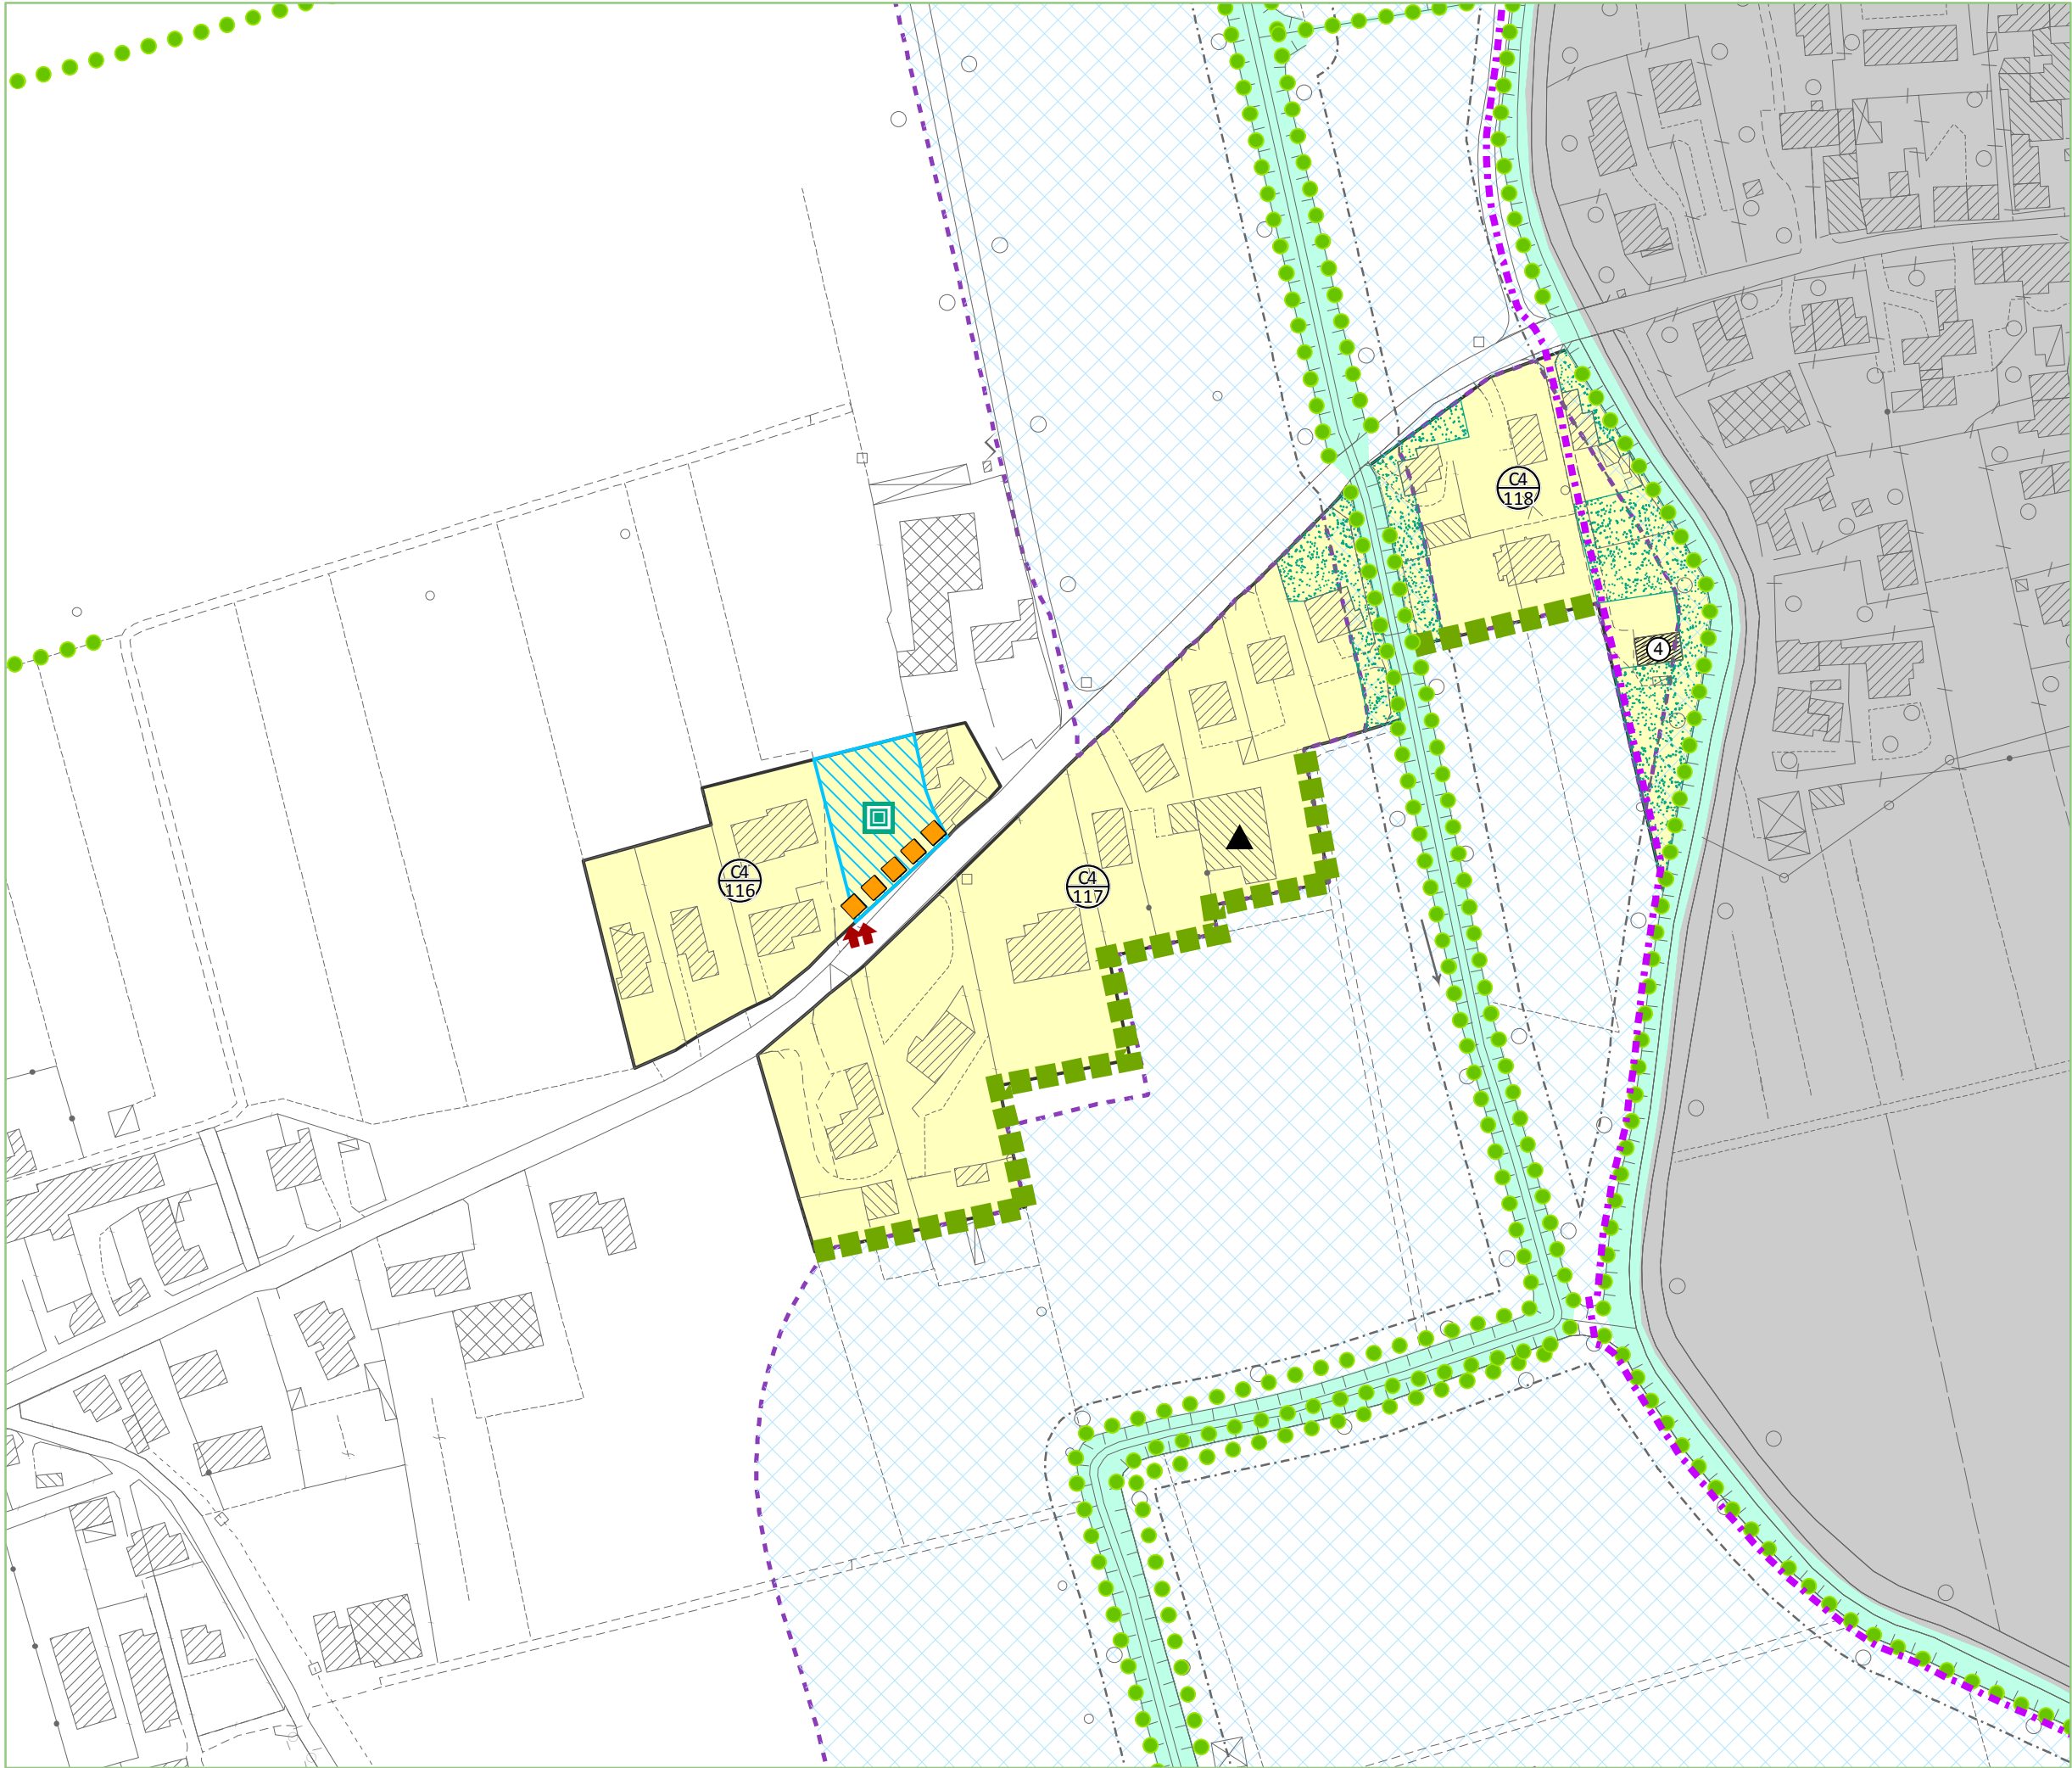

LEGENDA scala 1:2.000

- Z.T.O. C4: nuclei residenziali in territorio extraurbano
- Ambito di edificabilità puntuale su lotto libero
- Ambito di edificabilità puntuale su lotto di testa
- Edificabilità puntuale fino a mc 800 previsto dal P.I.
- Edificabilità puntuale fino a mc 800, ex P.R.G. Z.T.O. C1
- Edificabilità puntuale fino a mc 800, ex P.R.G. Z.T.O. C4
- Edificio con grado di protezione
- Manufatto di interesse storico culturale
- Monumento botanico
- Attività da trasferire
- Attività da bloccare
- Razionalizzazione accessi carrai
- Verde e parcheggi lungo strada
- Rete di relazione ciclopedonale esistente
- Rete di relazione ciclopedonale di progetto
- Filare/ siepe esistente da mantenere
- Filare/ siepe/ connessione verde da ricostituire
- Mitigazione con apparati vegetali
- Verde privato
- Varco
- Idrografia/ servitù idraulica
- Fascia di rispetto fluviale
- Viabilità regionale di progetto/ fascia di rispetto
- Ferrovia/ fascia di rispetto
- Elettrodotto/ fascia di rispetto
- Oleodotto
- Pozzo di prelievo idropotabile/ fascia di rispetto

DISPOSIZIONI PARTICOLARI

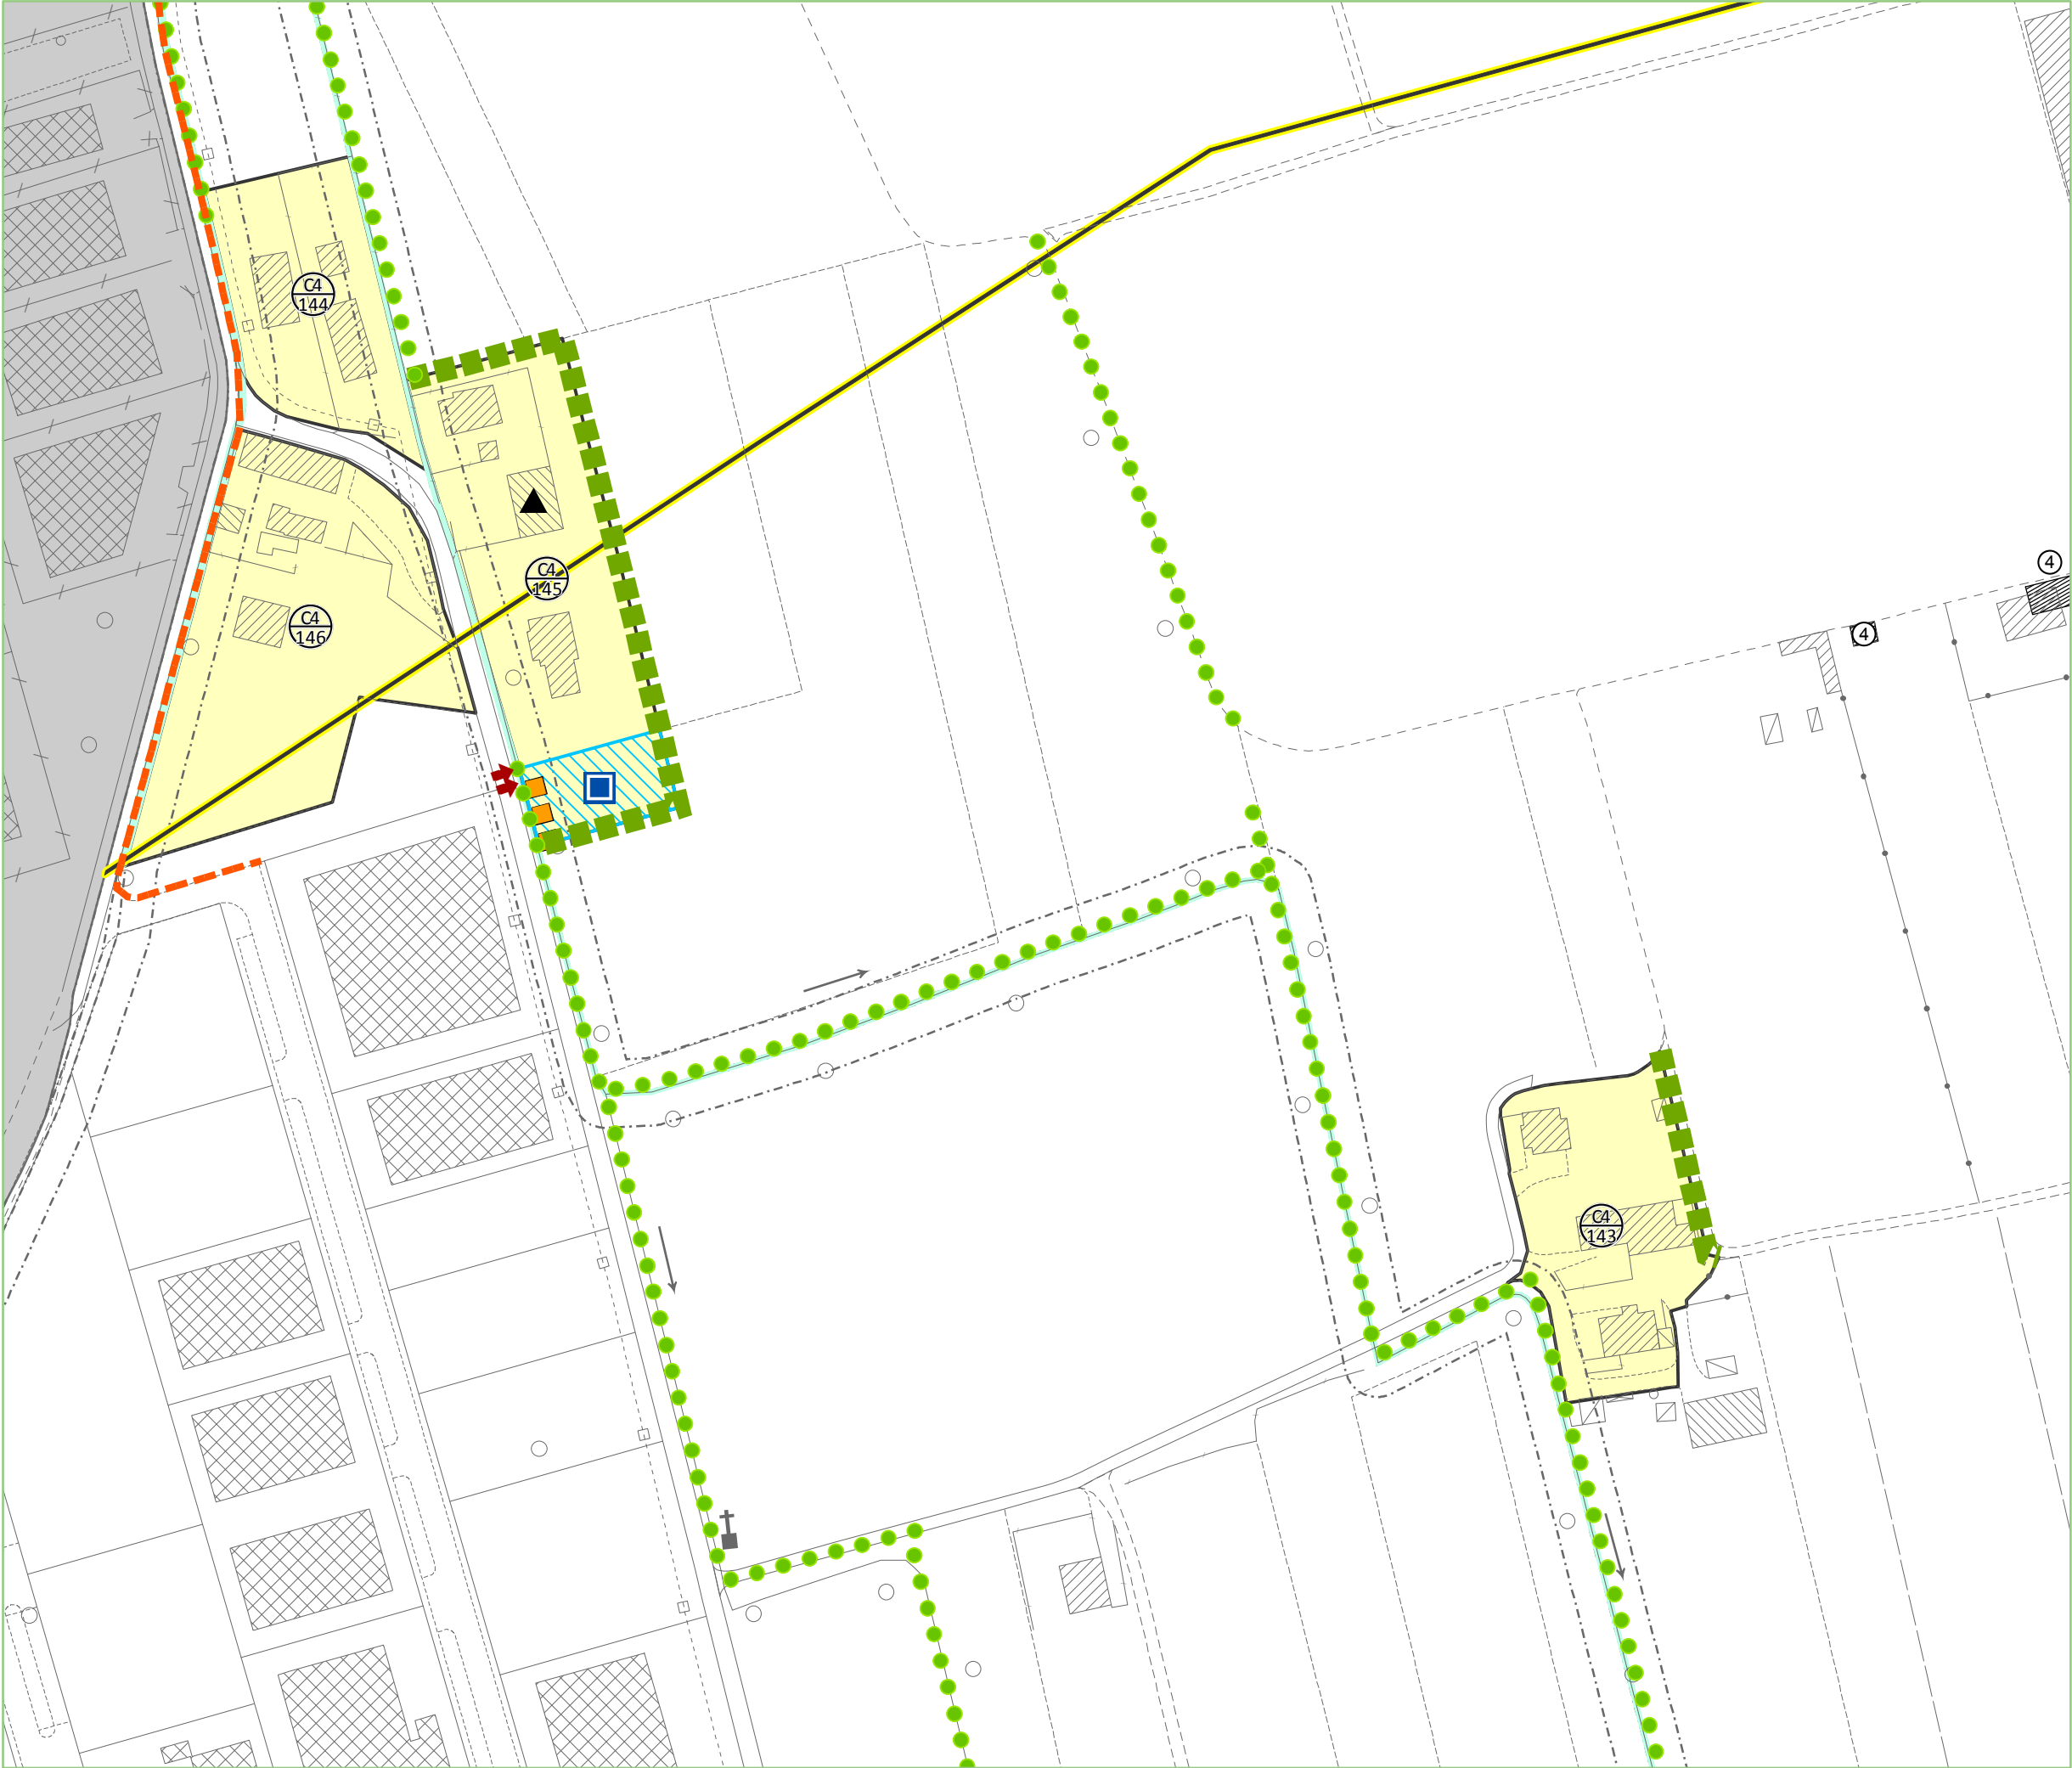

P7

Elaborato

SCHEDE NORMATIVE

NUCLEI RESIDENZIALI IN

TERRITORIO EXTRAURBANO

LEGENDA

scala 1:2.000

C4

n°

Z.T.O. C4: nuclei residenziali in territorio extraurbano

Ambito di edificabilità puntuale su lotto libero

Ambito di edificabilità puntuale su lotto di testa

Edificabilità puntuale fino a mc 800 previsto dal P.I.

Edificabilità puntuale fino a mc 800, ex P.R.G. Z.T.O. C1

Edificabilità puntuale fino a mc 800, ex P.R.G. Z.T.O. C4

n°

Edificio con grado di protezione

Manufatto di interesse storico culturale

Monumento botanico

Attività da trasferire

Attività da bloccare

Razionalizzazione accessi carrai

Verde e parcheggi lungo strada

Rete di relazione ciclopedonale esistente

Rete di relazione ciclopedonale di progetto

Filare/ siepe esistente da mantenere

Filare/ siepe/ connessione verde da ricostituire

Mitigazione con apparati vegetali

Verde privato

Varco

Idrografia/ servitù idraulica

Fascia di rispetto fluviale

Viabilità regionale di progetto/ fascia di rispetto

Ferrovia/ fascia di rispetto

Elettrodotto/ fascia di rispetto

Oleodotto

Pozzo di prelievo idropotabile/ fascia di rispetto

DISPOSIZIONI PARTICOLARI

COMUNE DI LORIA

PIANO DEGLI INTERVENTI

SK - NRE n° 40



- LEGENDA

scala 1:2.000
- Z.T.O. C4: nuclei residenziali in territorio extraurbano
- Ambito di edificabilità puntuale su lotto libero
- Ambito di edificabilità puntuale su lotto di testa
- Edificabilità puntuale fino a mc 800 previsto dal P.I.
- Edificabilità puntuale fino a mc 800, ex P.R.G. Z.T.O. C1
- Edificabilità puntuale fino a mc 800, ex P.R.G. Z.T.O. C4
- Edificio con grado di protezione
- Manufatto di interesse storico culturale
- Monumento botanico
- Attività da trasferire
- Attività da bloccare
- Razionalizzazione accessi carrai
- Verde e parcheggi lungo strada
- Rete di relazione ciclopedonale esistente
- Rete di relazione ciclopedonale di progetto
- Filare/ siepe esistente da mantenere
- Filare/ siepe/ connessione verde da ricostituire
- Mitigazione con apparati vegetali
- Verde privato
- Varco
- Idrografia/ servitù idraulica
- Fascia di rispetto fluviale
- Viabilità regionale di progetto/ fascia di rispetto
- Ferrovia/ fascia di rispetto
- Elettrodotto/ fascia di rispetto
- Oleodotto
- Pozzo di prelievo idropotabile/ fascia di rispetto

DISPOSIZIONI PARTICOLARI



P7

Elaborato

SCHEDE NORMATIVE

NUCLEI RESIDENZIALI IN

TERRITORIO EXTRAURBANO

LEGENDA

scala 1:2.000

C4

n°

Z.T.O. C4: nuclei residenziali in territorio extraurbano

Ambito di edificabilità puntuale su lotto libero

Ambito di edificabilità puntuale su lotto di testa

Edificabilità puntuale fino a mc 800 previsto dal P.I.

Edificabilità puntuale fino a mc 800, ex P.R.G. Z.T.O. C1

Edificabilità puntuale fino a mc 800, ex P.R.G. Z.T.O. C4

n°

Edificio con grado di protezione

Manufatto di interesse storico culturale

Monumento botanico

Attività da trasferire

Attività da bloccare

Razionalizzazione accessi carrai

Verde e parcheggi lungo strada

Rete di relazione ciclopedonale esistente

Rete di relazione ciclopedonale di progetto

Filare/ siepe esistente da mantenere

Filare/ siepe/ connessione verde da ricostituire

Mitigazione con apparati vegetali

Verde privato

Varco

Idrografia/ servitù idraulica

Fascia di rispetto fluviale

Viabilità regionale di progetto/ fascia di rispetto

Ferrovia/ fascia di rispetto

Elettrodotto/ fascia di rispetto

Oleodotto

Pozzo di prelievo idropotabile/ fascia di rispetto

DISPOSIZIONI PARTICOLARI

COMUNE DI LORIA

PIANO DEGLI INTERVENTI

SK - NRE n° 42



P7

Elaborato

SCHEDE NORMATIVE

NUCLEI RESIDENZIALI IN

TERRITORIO EXTRAURBANO

LEGENDA

scala 1:2.000

C4

n°

Z.T.O. C4: nuclei residenziali in territorio extraurbano

Ambito di edificabilità puntuale su lotto libero

Ambito di edificabilità puntuale su lotto di testa

Edificabilità puntuale fino a mc 800 previsto dal P.I.

Edificabilità puntuale fino a mc 800, ex P.R.G. Z.T.O. C1

Edificabilità puntuale fino a mc 800, ex P.R.G. Z.T.O. C4

n°

Edificio con grado di protezione

Manufatto di interesse storico culturale

Monumento botanico

Attività da trasferire

Attività da bloccare

Razionalizzazione accessi carrai

Verde e parcheggi lungo strada

Rete di relazione ciclopeditone esistente

Rete di relazione ciclopeditone di progetto

Filare/ siepe esistente da mantenere

Filare/ siepe/ connessione verde da ricostituire

Mitigazione con apparati vegetali

Verde privato

Varco

Idrografia/ servitù idraulica

Fascia di rispetto fluviale

Viabilità regionale di progetto/ fascia di rispetto

Ferrovia/ fascia di rispetto

Elettrodotto/ fascia di rispetto

Oleodotto


Pozzo di prelievo idropotabile/ fascia di rispetto

DISPOSIZIONI PARTICOLARI

COMUNE DI LORIA

PIANO DEGLI INTERVENTI

SK - NRE n° 43

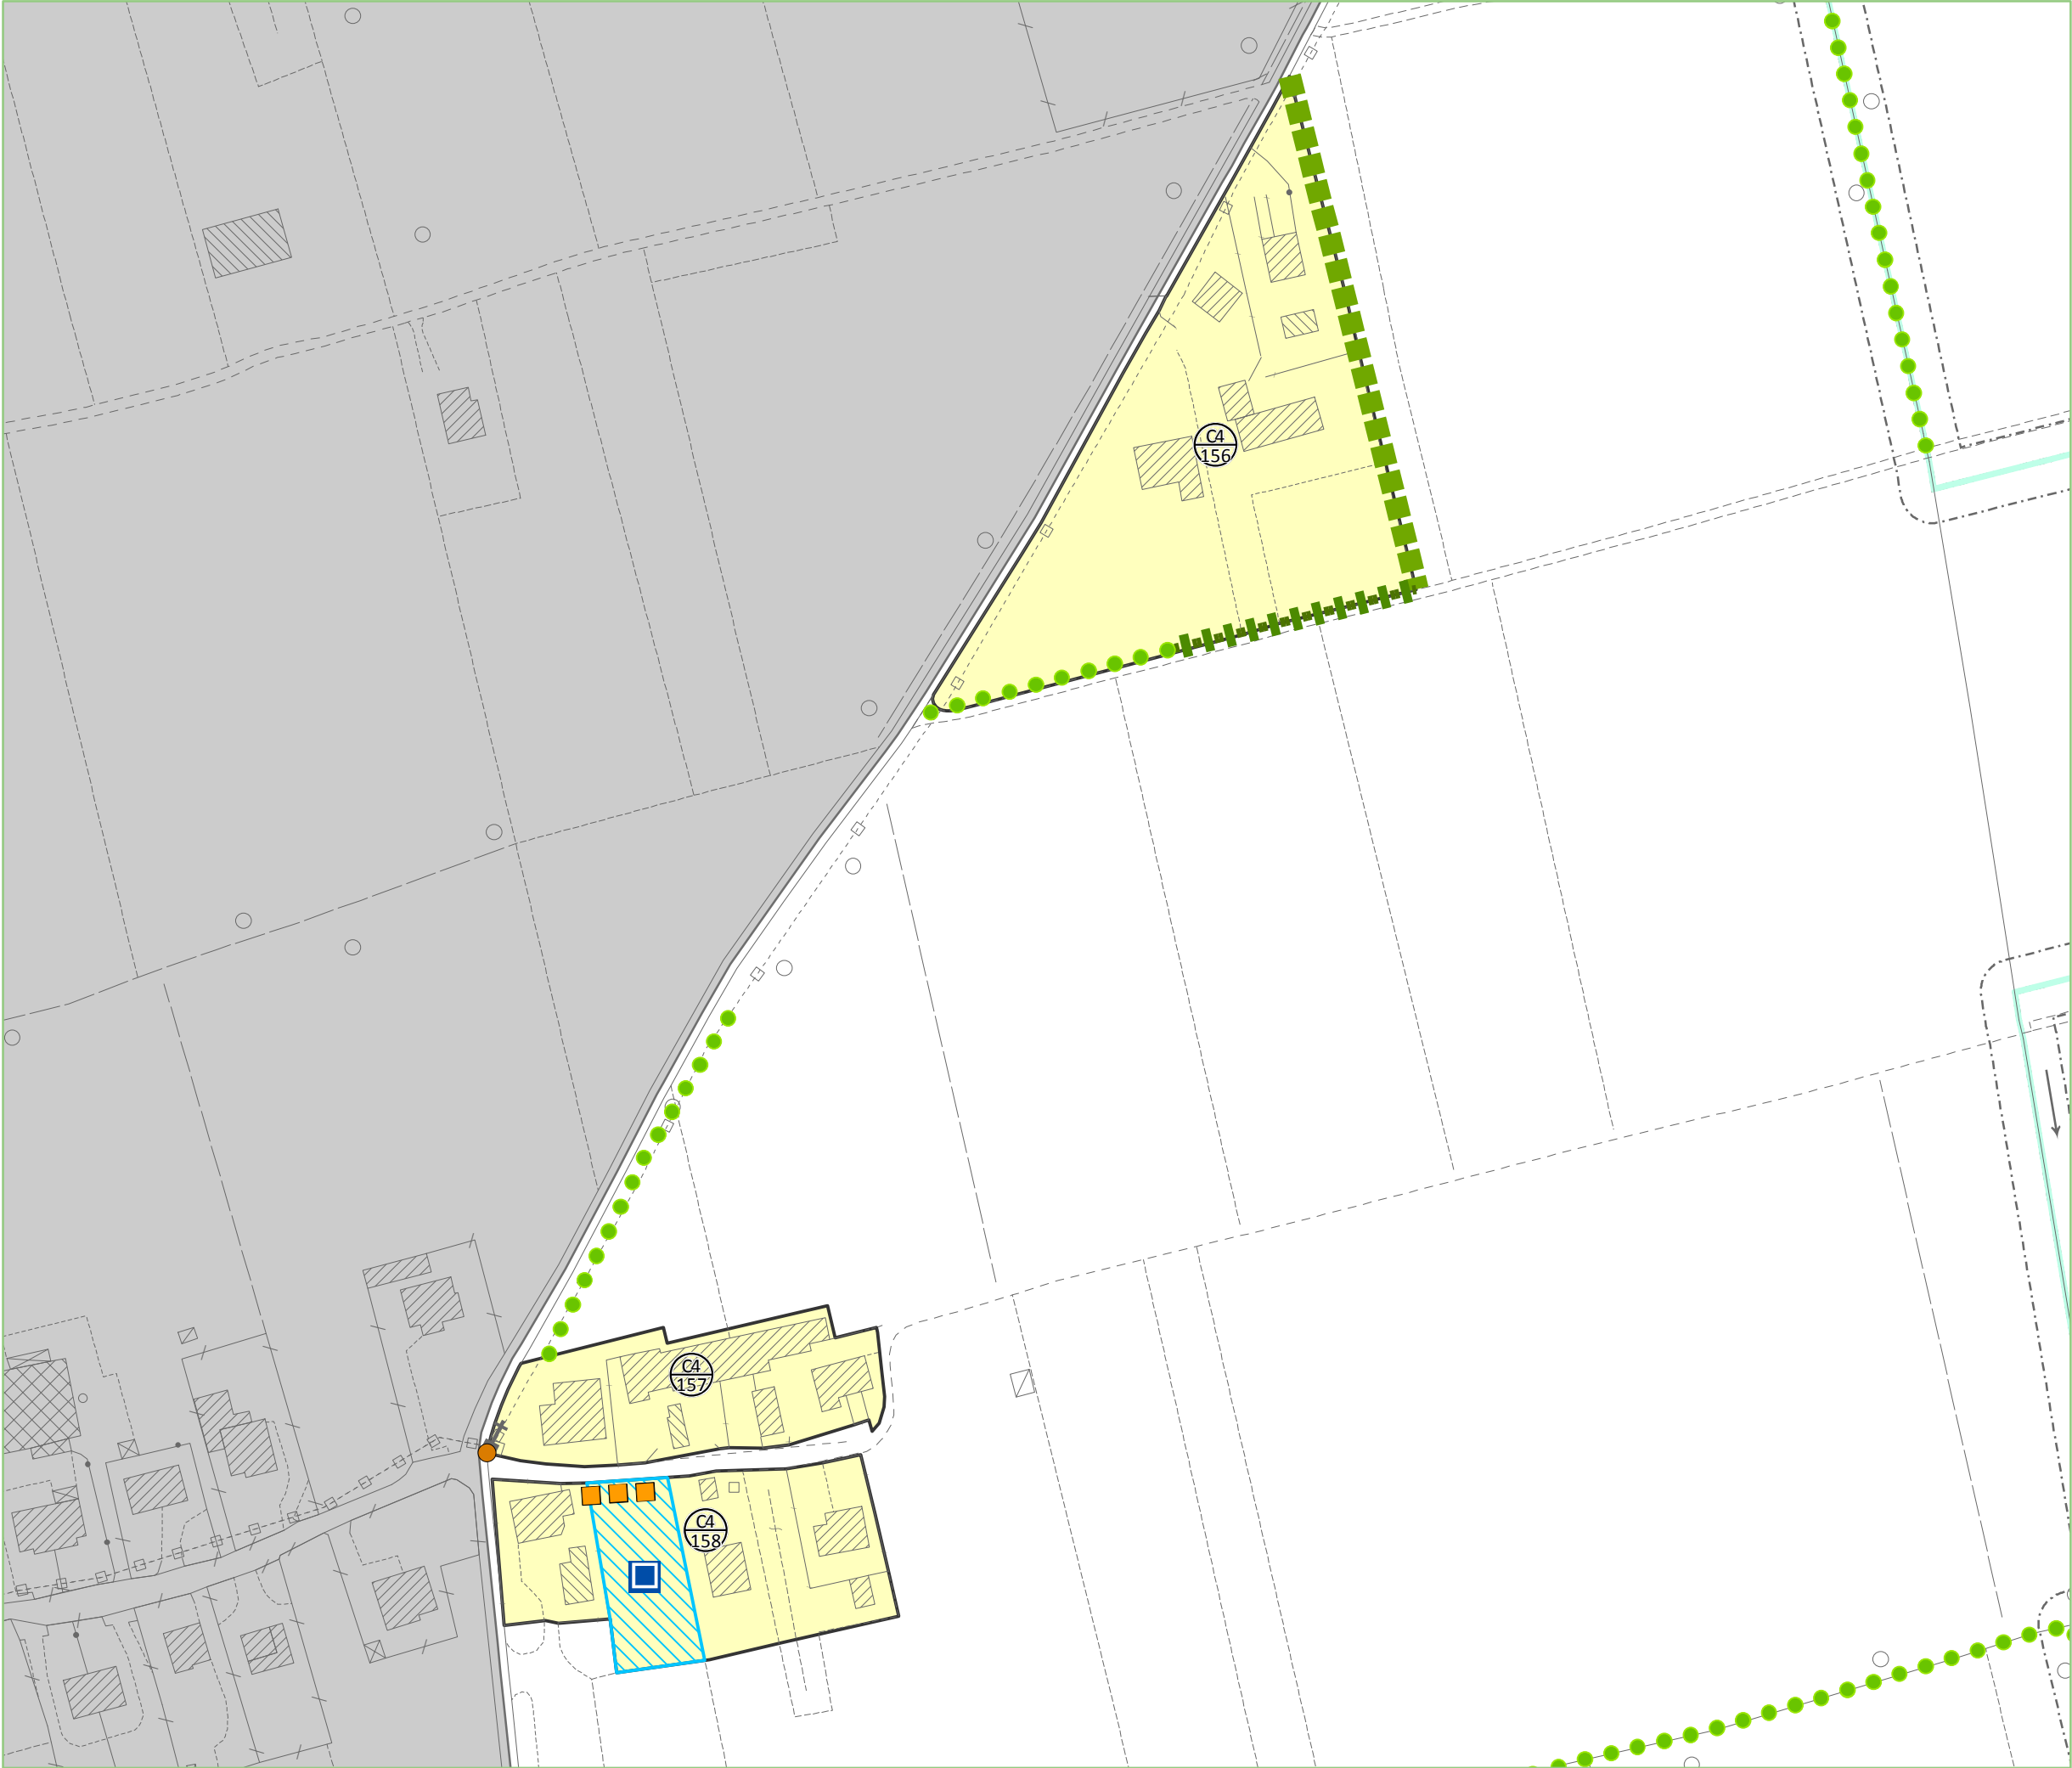

P7

Elaborato

SCHEDE NORMATIVE

NUCLEI RESIDENZIALI IN

TERRITORIO EXTRAURBANO

LEGENDA

scala 1:2.000

C4

n°

Z.T.O. C4: nuclei residenziali in territorio extraurbano

Ambito di edificabilità puntuale su lotto libero

Ambito di edificabilità puntuale su lotto di testa

Edificabilità puntuale fino a mc 800 previsto dal P.I.

Edificabilità puntuale fino a mc 800, ex P.R.G. Z.T.O. C1

Edificabilità puntuale fino a mc 800, ex P.R.G. Z.T.O. C4

n°

Edificio con grado di protezione

Manufatto di interesse storico culturale

Monumento botanico

Attività da trasferire

Attività da bloccare

Razionalizzazione accessi carrai

Verde e parcheggi lungo strada

Rete di relazione ciclopedonale esistente

Rete di relazione ciclopedonale di progetto

Filare/ siepe esistente da mantenere

Filare/ siepe/ connessione verde da ricostituire

Mitigazione con apparati vegetali

Verde privato

Varco

Idrografia/ servitù idraulica

Fascia di rispetto fluviale

Viabilità regionale di progetto/ fascia di rispetto

Ferrovia/ fascia di rispetto

Elettrodotto/ fascia di rispetto

Oleodotto

Pozzo di prelievo idropotabile/ fascia di rispetto

DISPOSIZIONI PARTICOLARI

COMUNE DI LORIA

PIANO DEGLI INTERVENTI

SK - NRE n° 44



- LEGENDA

scala 1:2.000
- C4
n°

Z.T.O. C4: nuclei residenziali in territorio extraurbano

Ambito di edificabilità puntuale su lotto libero

Ambito di edificabilità puntuale su lotto di testa

Edificabilità puntuale fino a mc 800 previsto dal P.I.

Edificabilità puntuale fino a mc 800, ex P.R.G. Z.T.O. C1

Edificabilità puntuale fino a mc 800, ex P.R.G. Z.T.O. C4

n°

Edificio con grado di protezione

Manufatto di interesse storico culturale

Monumento botanico

Attività da trasferire

Attività da bloccare

Razionalizzazione accessi carrai

Verde e parcheggi lungo strada

Rete di relazione ciclopeditone esistente

Rete di relazione ciclopeditone di progetto

Filare/ siepe esistente da mantenere

Filare/ siepe/ connessione verde da ricostituire

Mitigazione con apparati vegetali

Verde privato

Varco

Idrografia/ servitù idraulica

Fascia di rispetto fluviale

Viabilità regionale di progetto/ fascia di rispetto

Ferrovia/ fascia di rispetto

Elettrodotto/ fascia di rispetto


Oleodotto

Pozzo di prelievo idropotabile/ fascia di rispetto

DISPOSIZIONI PARTICOLARI



- Z.T.O. C4: nuclei residenziali in territorio extraurbano
- Ambito di edificabilità puntuale su lotto libero
- Ambito di edificabilità puntuale su lotto di testa
- Edificabilità puntuale fino a mc 800 previsto dal P.I.
- Edificabilità puntuale fino a mc 800, ex P.R.G. Z.T.O. C1
- Edificabilità puntuale fino a mc 800, ex P.R.G. Z.T.O. C4
- Edificio con grado di protezione
- Manufatto di interesse storico culturale
- Monumento botanico
- Attività da trasferire
- Attività da bloccare
- Razionalizzazione accessi carrai
- Verde e parcheggi lungo strada
- Rete di relazione ciclopedonale esistente
- Rete di relazione ciclopedonale di progetto
- Filare/ siepe esistente da mantenere
- Filare/ siepe/ connessione verde da ricostituire
- Mitigazione con apparati vegetali
- Verde privato
- Varco
- Idrografia/ servitù idraulica
- Fascia di rispetto fluviale
- Viabilità regionale di progetto/ fascia di rispetto
- Ferrovia/ fascia di rispetto
- Elettrodotto/ fascia di rispetto
- Oleodotto
- Pozzo di prelievo idropotabile/ fascia di rispetto

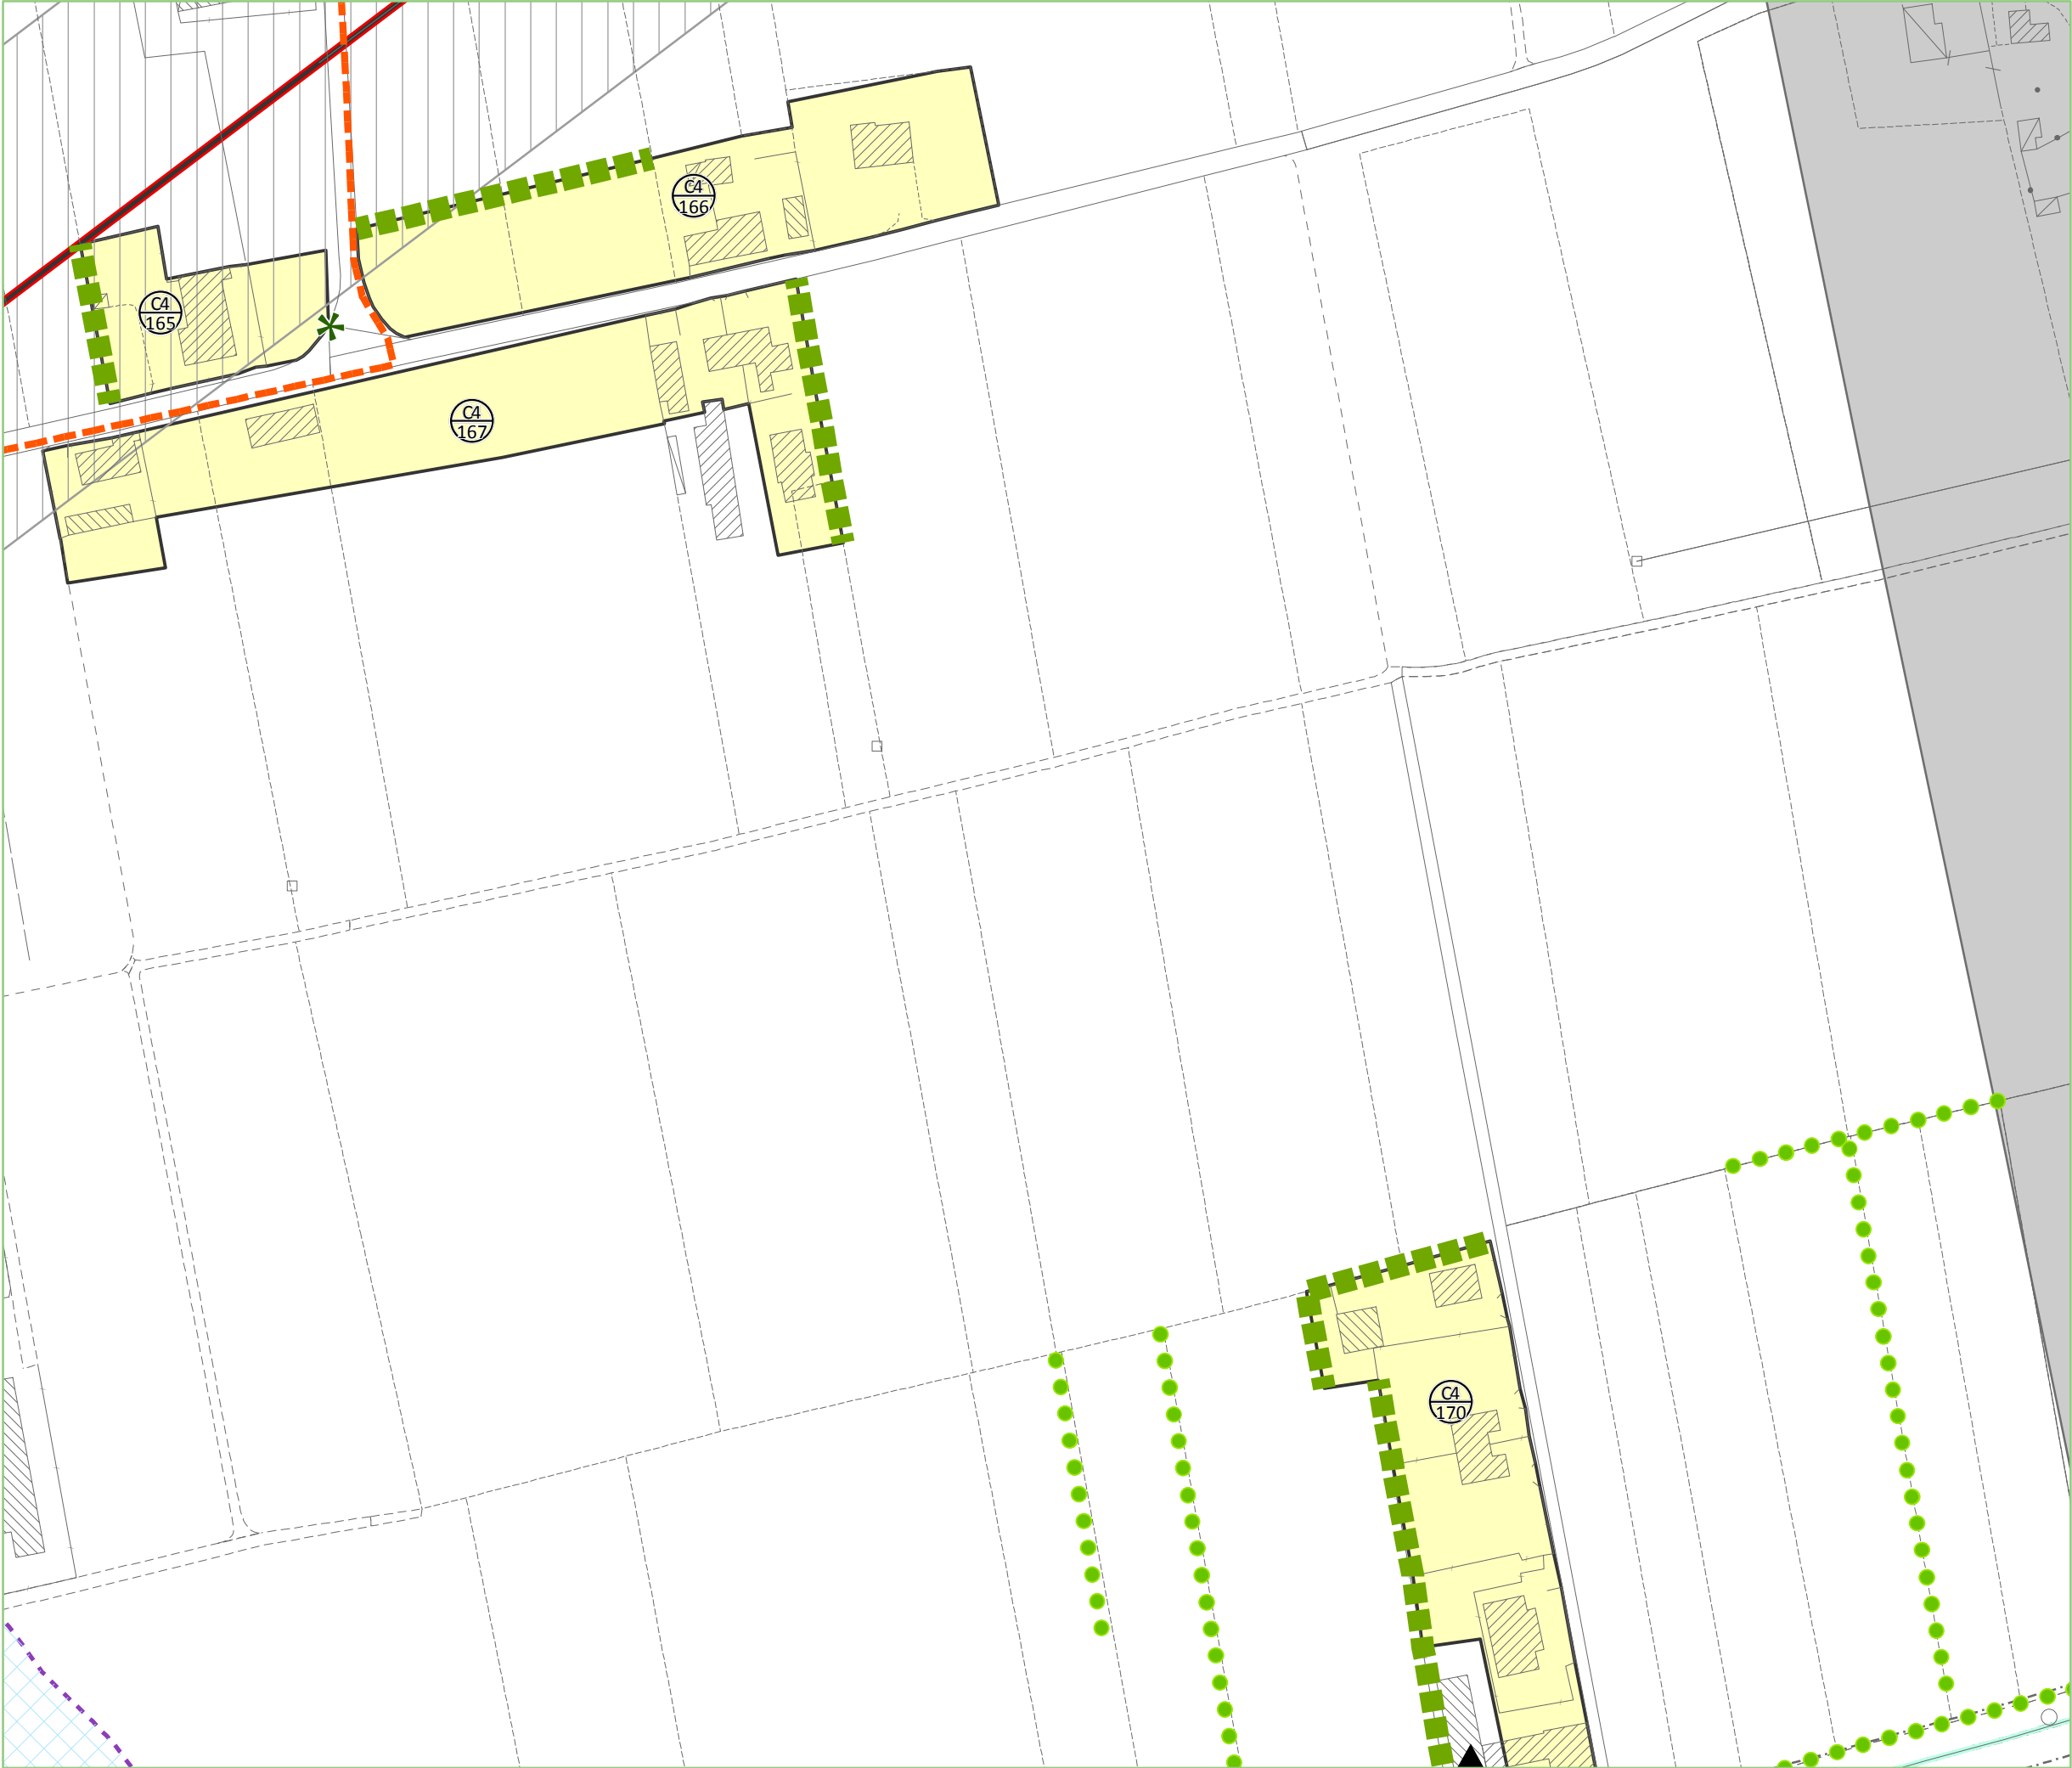

- LEGENDA

scala 1:2.000
- Z.T.O. C4: nuclei residenziali in territorio extraurbano
- Ambito di edificabilità puntuale su lotto libero
- Ambito di edificabilità puntuale su lotto di testa
- Edificabilità puntuale fino a mc 800 previsto dal P.I.
- Edificabilità puntuale fino a mc 800, ex P.R.G. Z.T.O. C1
- Edificabilità puntuale fino a mc 800, ex P.R.G. Z.T.O. C4
- Edificio con grado di protezione
- Manufatto di interesse storico culturale
- Monumento botanico
- Attività da trasferire
- Attività da bloccare
- Razionalizzazione accessi carrai
- Verde e parcheggi lungo strada
- Rete di relazione ciclopedonale esistente
- Rete di relazione ciclopedonale di progetto
- Filare/ siepe esistente da mantenere
- Filare/ siepe/ connessione verde da ricostituire
- Mitigazione con apparati vegetali
- Verde privato
- Varco
- Idrografia/ servitù idraulica
- Fascia di rispetto fluviale
- Viabilità regionale di progetto/ fascia di rispetto
- Ferrovia/ fascia di rispetto
- Elettrodotto/ fascia di rispetto
- Oleodotto
- Pozzo di prelievo idropotabile/ fascia di rispetto

DISPOSIZIONI PARTICOLARI





P7

Elaborato

SCHEDE NORMATIVE

NUCLEI RESIDENZIALI IN

TERRITORIO EXTRAURBANO

LEGENDA

scala 1:2.000

C4

n°

Z.T.O. C4: nuclei residenziali in territorio extraurbano

Ambito di edificabilità puntuale su lotto libero

Ambito di edificabilità puntuale su lotto di testa

Edificabilità puntuale fino a mc 800 previsto dal P.I.

Edificabilità puntuale fino a mc 800, ex P.R.G. Z.T.O. C1

Edificabilità puntuale fino a mc 800, ex P.R.G. Z.T.O. C4

n°

Edificio con grado di protezione

Manufatto di interesse storico culturale

Monumento botanico

Attività da trasferire

Attività da bloccare

Razionalizzazione accessi carrai

Verde e parcheggi lungo strada

Rete di relazione ciclopedonale esistente

Rete di relazione ciclopedonale di progetto

Filare/ siepe esistente da mantenere

Filare/ siepe/ connessione verde da ricostituire

Mitigazione con apparati vegetali

Verde privato

Varco

Idrografia/ servitù idraulica

Fascia di rispetto fluviale

Viabilità regionale di progetto/ fascia di rispetto

Ferrovia/ fascia di rispetto

Elettrodotto/ fascia di rispetto

Oleodotto

Pozzo di prelievo idropotabile/ fascia di rispetto

DISPOSIZIONI PARTICOLARI

COMUNE DI LORIA

PIANO DEGLI INTERVENTI

SK - NRE n° 48