STUDIO TECNICO ASSOCIATO SEMBENELLI
Studio di Architettura, Urbanistica, Progettazione Urbana e Territoriale
geom. Mauro Sembenelli - arch. Marco Sembenelli
36028 Rossano Veneto (VI) via Roma, n° 29 tel. 0424848742 • info@studiosembenelli.it

COMUNE DI LORIA

PIANO ATTUATIVO
LOTTIZZAZIONE "D1-10 / D1-11"

PRESENTAZIONE
Febbraio 2025
INTEGRAZIONE
Giugno 2025
INTEGRAZIONE
Luglio 2025

PIANO ATTUATIVO

PLANIVOLUMETRICO

SCALA
1:500

Progettista
Arch. Marco Sembenelli

Collaborazione
Geom. Mauro Sembenelli

Committente
Sistemi Tecnologici s.r.l.
via Privata degli Orombelli,11
20100, Milano

TAVOLA
3.1

A norma di legge è vietata la riproduzione e l'utilizzo anche parziale del presente elaborato senza autorizzazione scritta del progettista. ALL RIGHTS RESERVED.

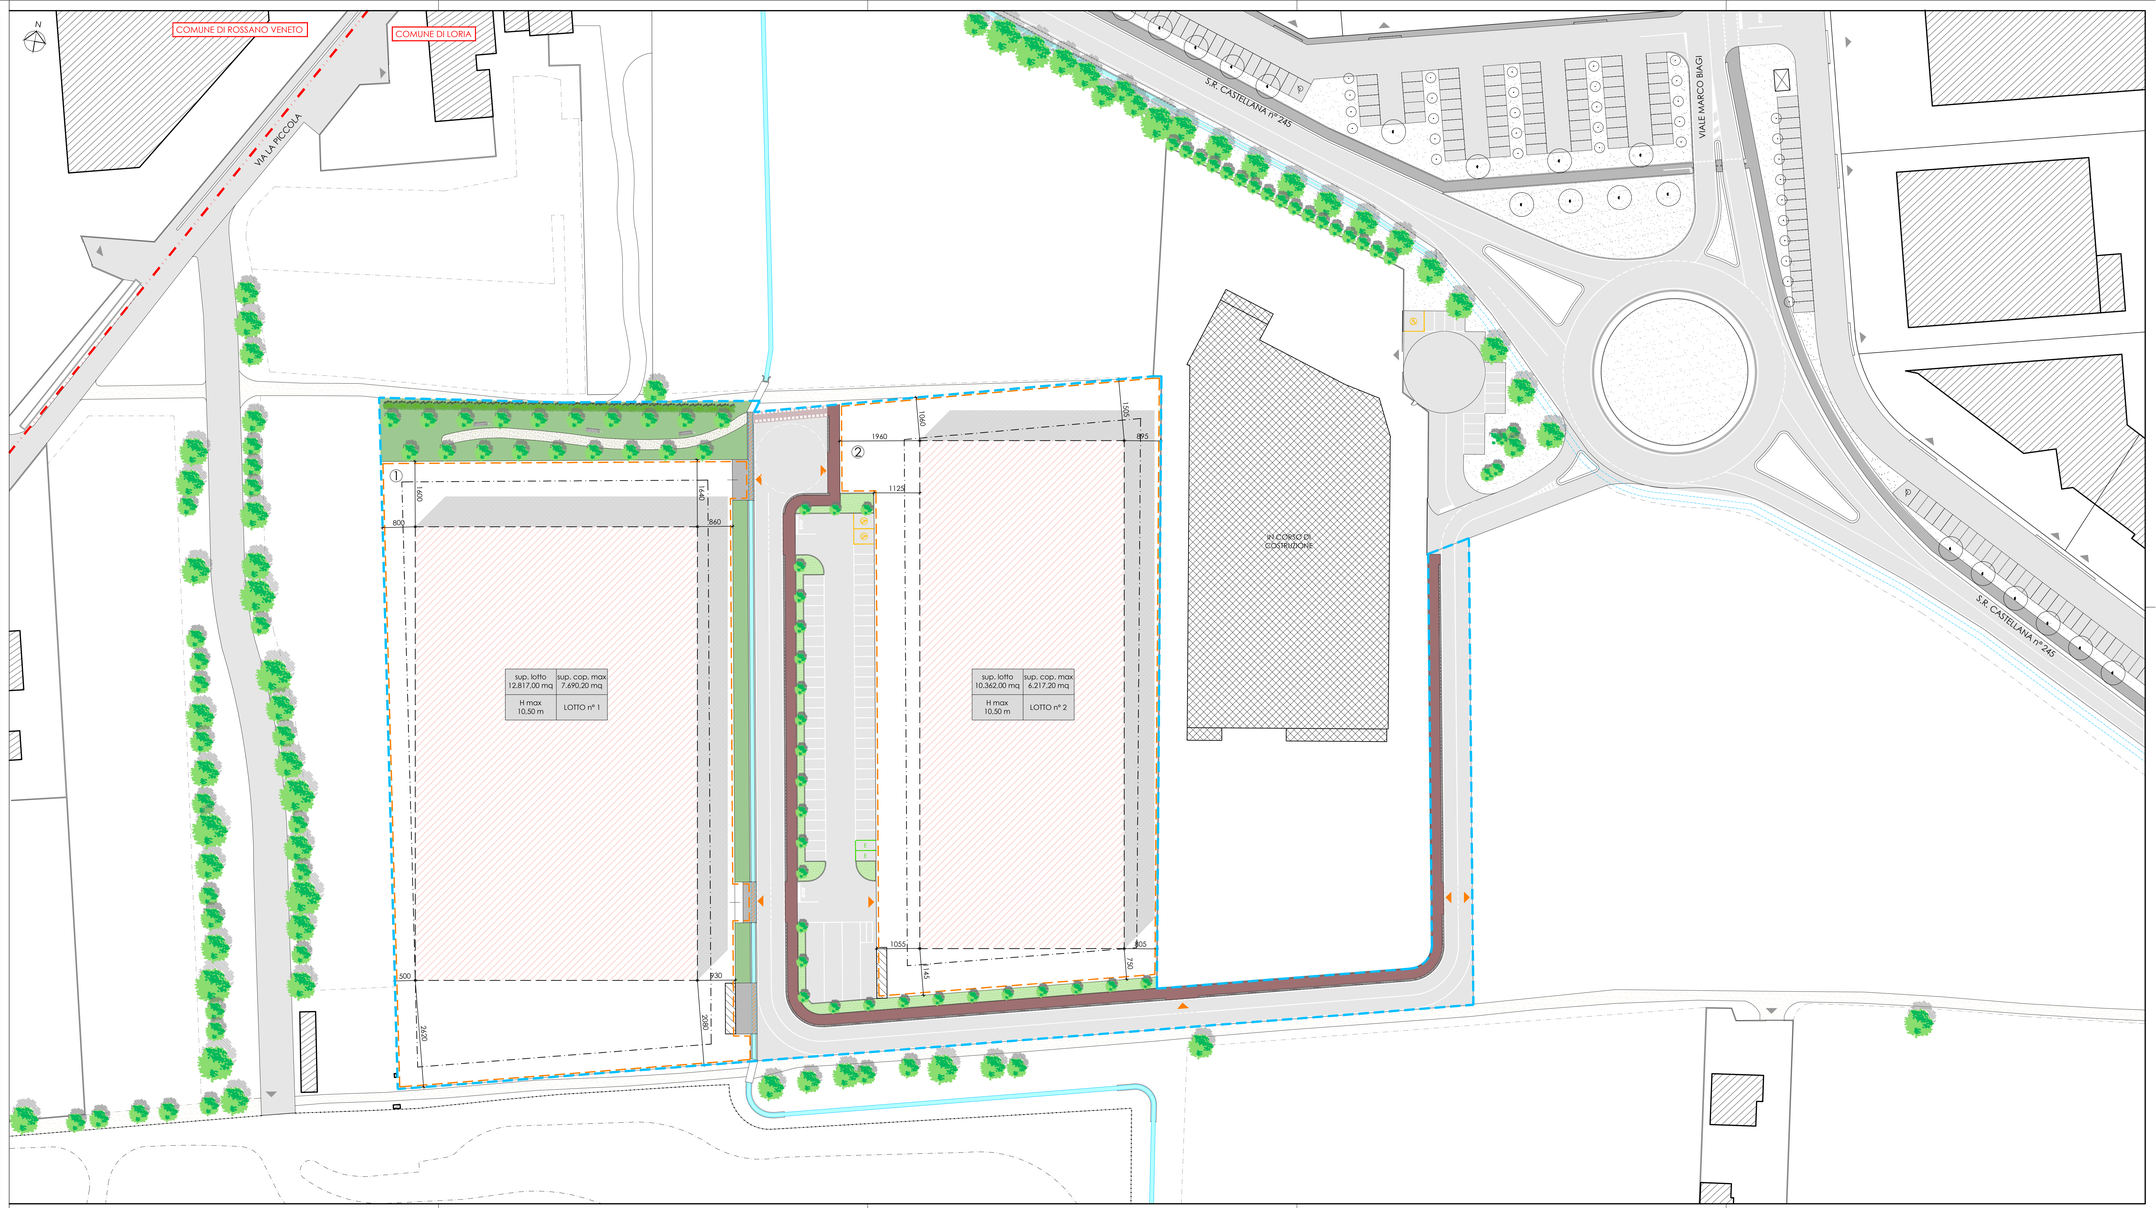

Legenda

- Ambito d'intervento
- Superficie fondiaria
- Ambito edificabile non vincolante
- Superficie coperta massima ammissibile non vincolante
- Fabbricato esistente
- Fabbricato in corso di costruzione non in proprieto
- Cabine elettriche in progetto
- Viabilità pubblica in conglomerato bituminoso
- Piazzale in cls
- Marciapiede/pista ciclabile in conglomerato bituminoso esistente
- Pista ciclopedonale in conglomerato bituminoso in progetto
- Tombamento roggia in progetto
- Accesso carraio in progetto
- Accesso carraio
- E-station (stazione di ricarica auto elettriche)
- Cordonate
- Recinzioni
- Confine comunale
- Aiuole in progetto
- Verde standard
- Betonella
- Stabilizzato
- Strada bianca
- Aiuole
- Attraversamento ciclabile
- Fosso
- Alberi