





ESTRATTO DI MAPPA CATASTALE Scala 1/2000
Comune di Loria (TV), Foglio 11
1° STRALCIO – Mappali n. 183, 182, 1041, 1043, 1046, 1049, 1052, 1194
2° STRALCIO – Mappali n. 174, 175, 1602, 246, 261, 542, 1169
1173, 1177, 1178, 1179, 1180, 1184

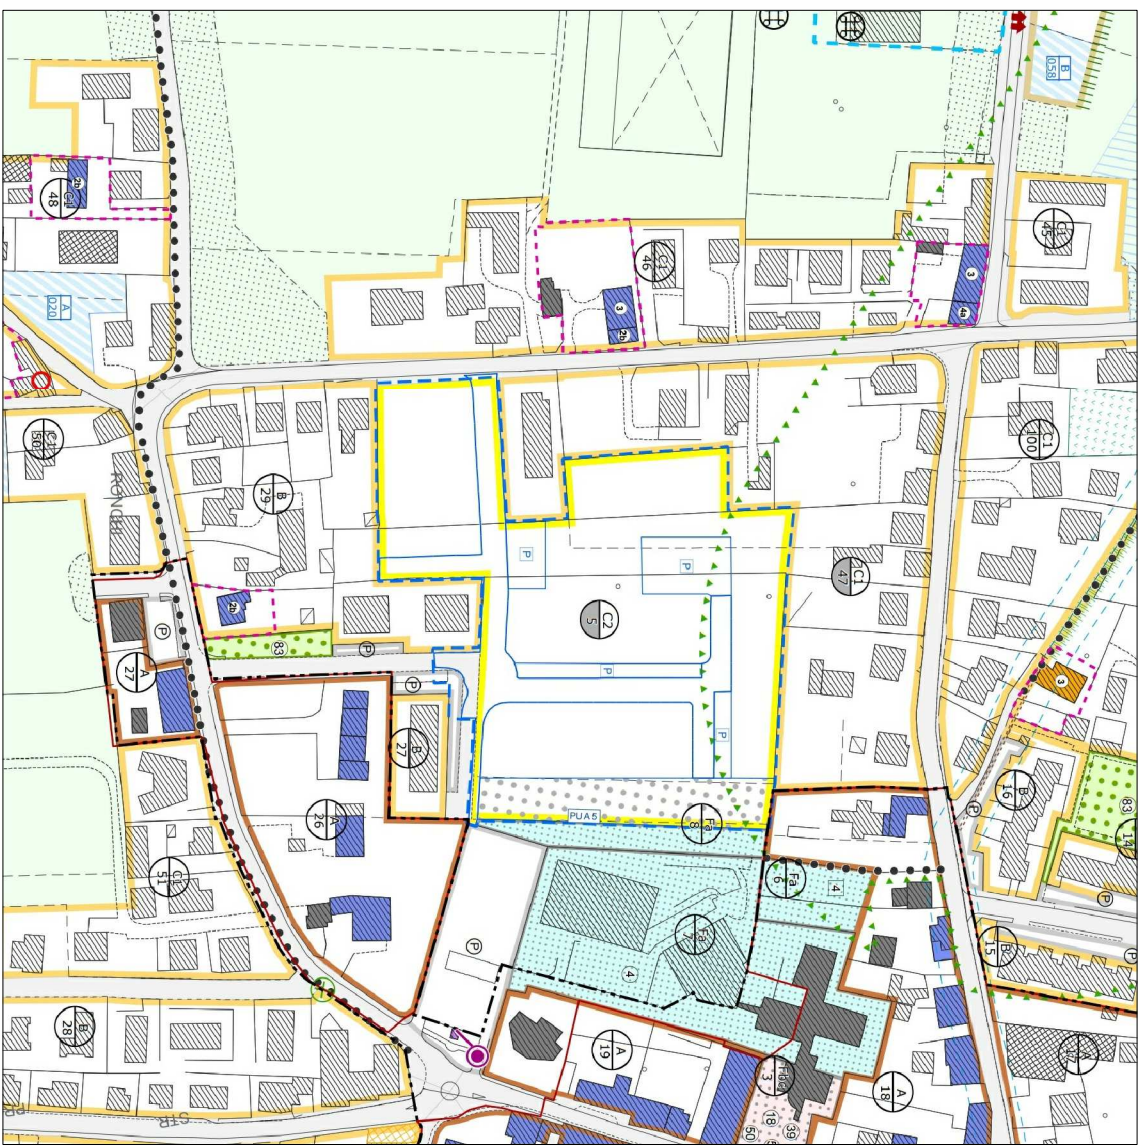

ESTRATTO PIANO INTERVENTI VIGENTE

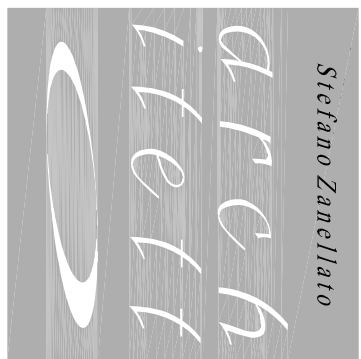

REGIONE VENETO	PROVINCIA DI TREVISO	COMUNE DI LORIA
PIANO DI LOTTIZZAZIONE "DUSE" – 1° STRALCIO		
Indirizzo: Loria, Via Duse Foglio Mapp. 183, 1046, 1049, 1052, 1194 182, 1041, 1043		
PROGETTO DEFINITIVO		
23.ID.1		STATO DI FATTO: Cortografie e planimetria generale.
commitenti : IM. MA. S.r.l. Comocchio Andrea Lucio Baroni Comocchio Sereno		
progettisti : Arch. Stefano Zanello		
Studio di Architettura via C. Battisti, 12/d 31039 – Riese Pio X (TV) C.F. e P. I.V.A.: 031690264		
Telefono : 0423-750307 Fax: 0423-580085 E mail : arch.zanello@gmail.com		
scala: 1:500-2000 data: 2024 data: 2024 ms. rif.: Gemona P.24		

LEGENDA

- AMBITO C2/5 1° STRALCIO PROPOSTO
- AMBITO C2/5 2° STRALCIO FUTURO
- FABBRICATI ESISTENTI
- ALTERATURE ESISTENTI (ROBINE)
- CONDOTTA CONSORZIO PIAVE

