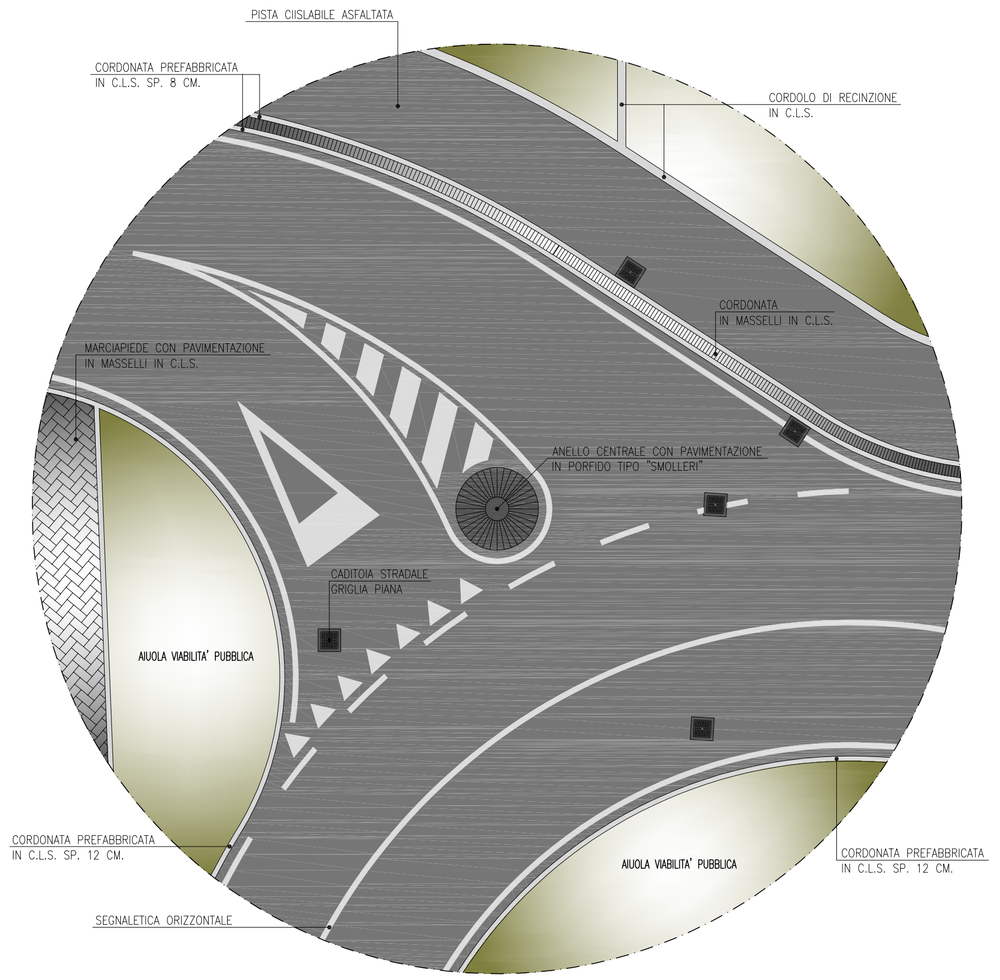

PARTICOLARE SCALA 1/100 – NUOVA ROTONDA SU VIA DUSE

PLANIMETRIA – SCALA 1/500

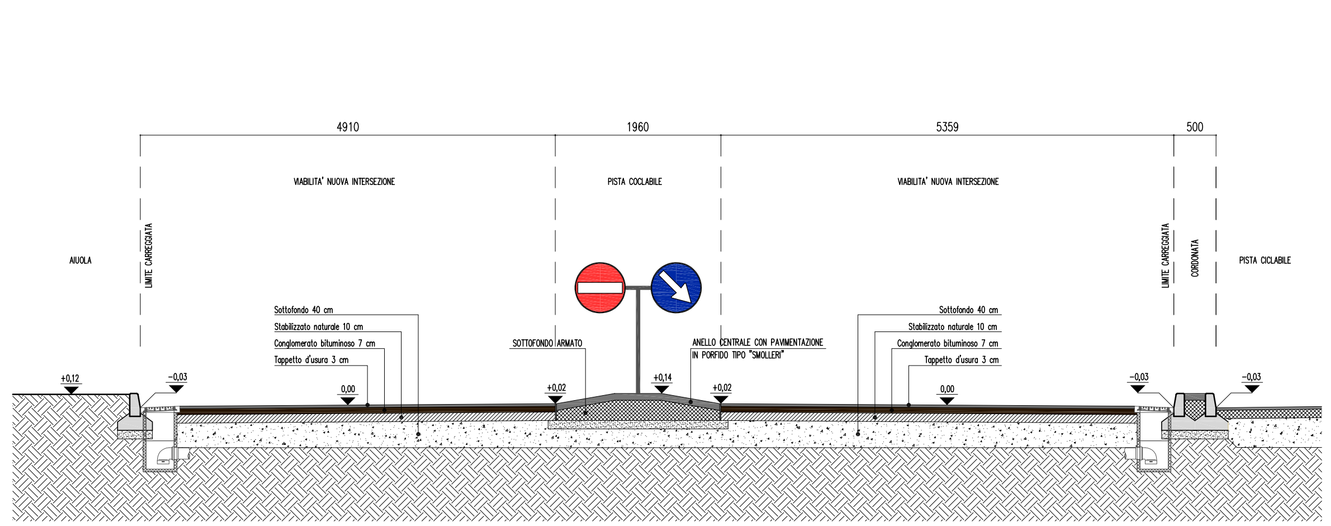

SEZIONE STRADALE 1-1 DI PROGETTO

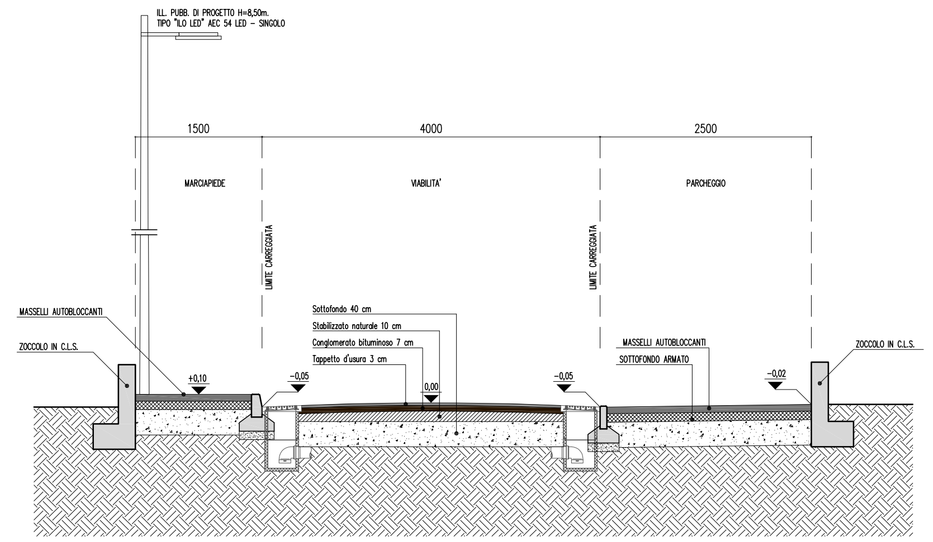

SEZIONE STRADALE 2-2 DI PROGETTO

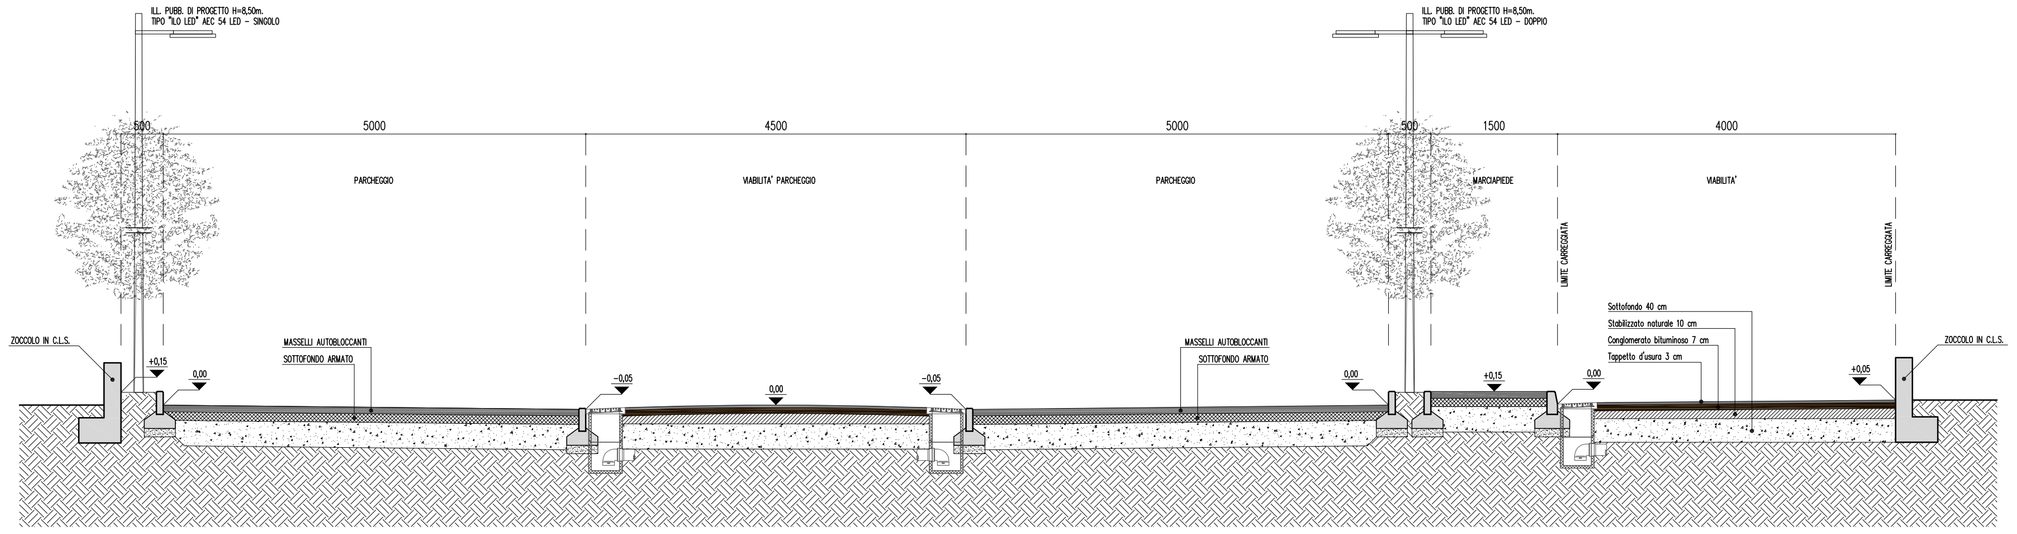

SEZIONE STRADALE 3-3 DI PROGETTO

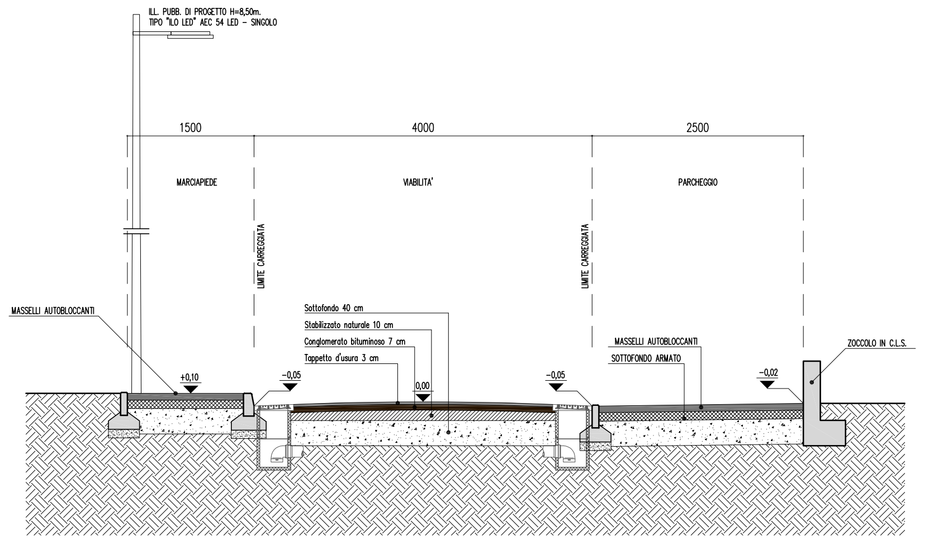

SEZIONE STRADALE 4-4 DI PROGETTO

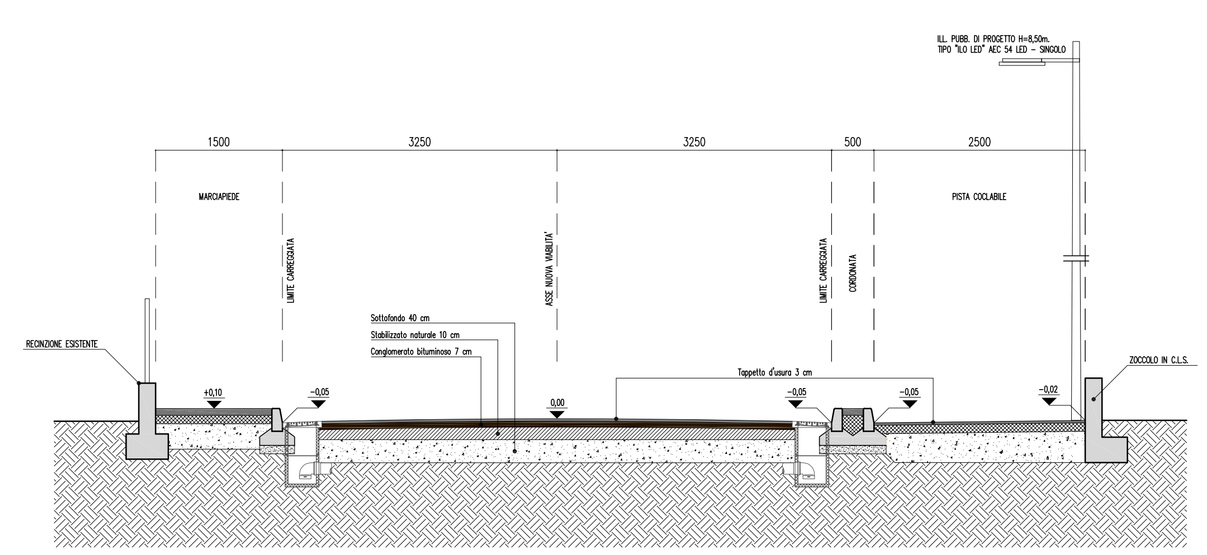

SEZIONE STRADALE 5-5 DI PROGETTO

PARTICOLARE "B" SCALA 1/50

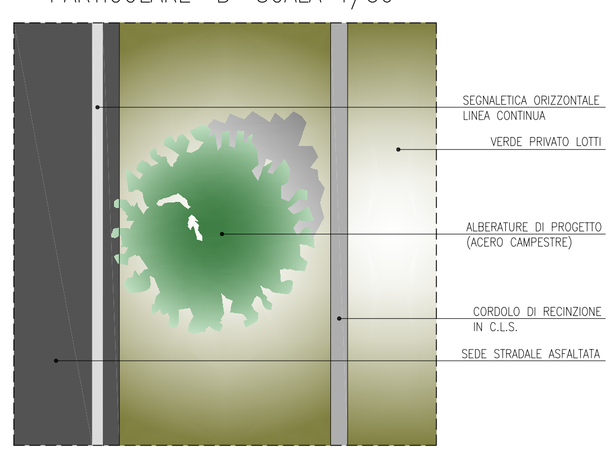

PARTICOLARE "C" SCALA 1/50

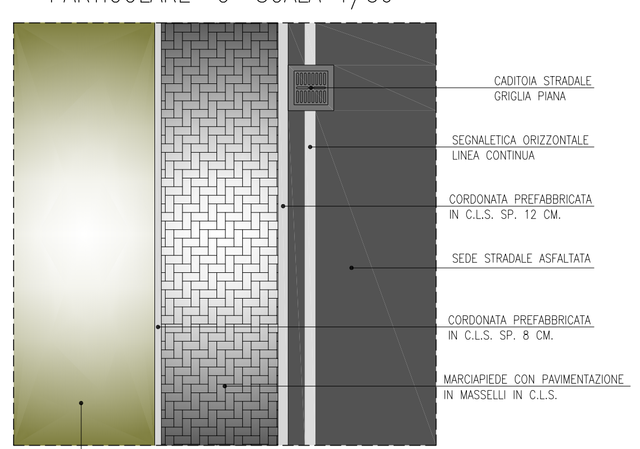

PARTICOLARE "D" SCALA 1/50

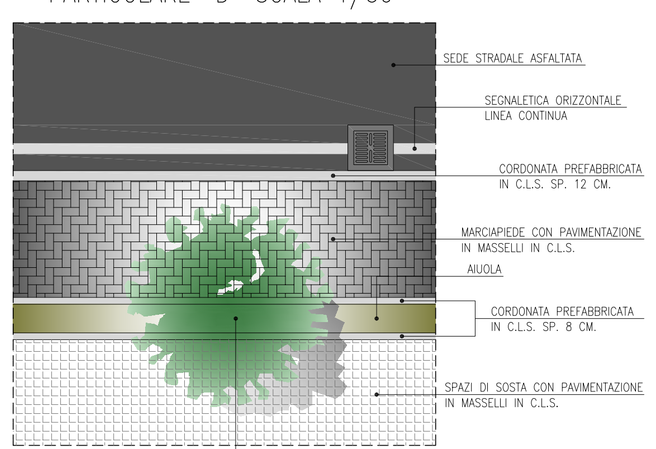

PARTICOLARE "E" SCALA 1/50

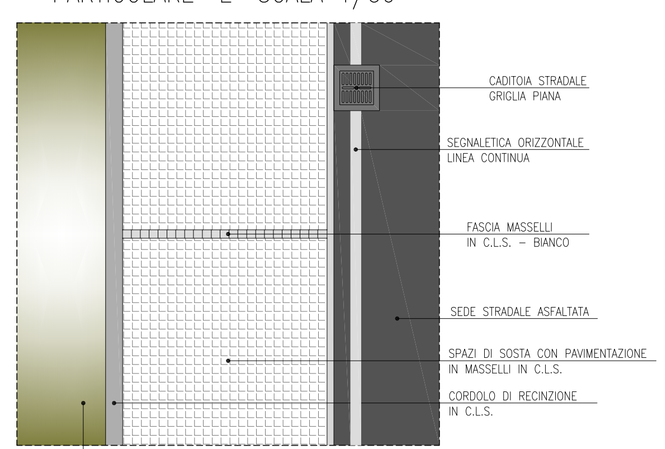

PARTICOLARE "F" SCALA 1/50

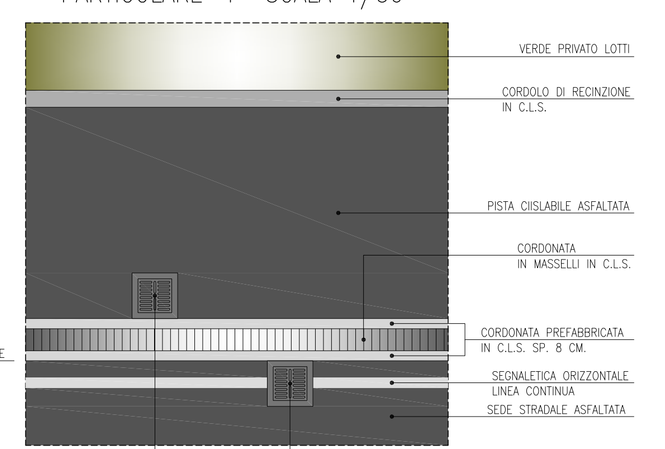

Stefano Zanellato
architetto

REGIONE VENETO	PROVINCIA DI TREVISO	COMUNE DI LORIA
PIANO DI LOTTIZZAZIONE "DUSE" – 1° STRALCIO		Indirizzo: Loria, Via Duse Riferimenti catastali: Fg. 11 Map.li 183,1046,1049,1052,1194 182,1041,1043
PROGETTO DEFINITIVO		23.3D.2
committenti : IM. MA. S.r.l. Comacchio Andrea Lucia Bailoni Comacchio Serena		PROGETTO: Sezioni stradali e particolati architettonici
progettisti :		scala: 1:100-500 data: gennaio 2024 data agg.: gennaio 2026 ns. rif. P\24
Arch. Stefano Zanellato	Studio di Architettura via C. Battisti, 12/d 31039 – Riese Pio X (TV) C.F. e P. I.V.A.: 031690264	Telefono : 0423-750307 Fax: 0423-580085 E mail : stefano.zanellato@libero.it