




LEGENDA




SUPERICI INERBITE




SUPERICI IN MONTATO DI SARONNE SU PERCORSO E ZONE TAVOLI




PAVIMENTAZIONE ANTIRIFALMA




PROFILO METALLICO DI CONTENIMENTO DEL GHIAIO




MARCHIPIEDI IN BETONELLA




SPAZI DI SOSTA ORDINATI

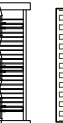


N. 2 PORTABICI

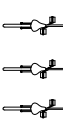

N. 2 TAVOLO/PANCA PIC-NIC




N. 2 PORTARIFIUTI PER RACCOLTA DIFFERENZIATA

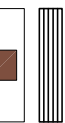


N. 1 ALTALENA A DUE POSTI

FOTO GIOCHI E ARREDI DELL'AREA A VERDE ATTREZZATO

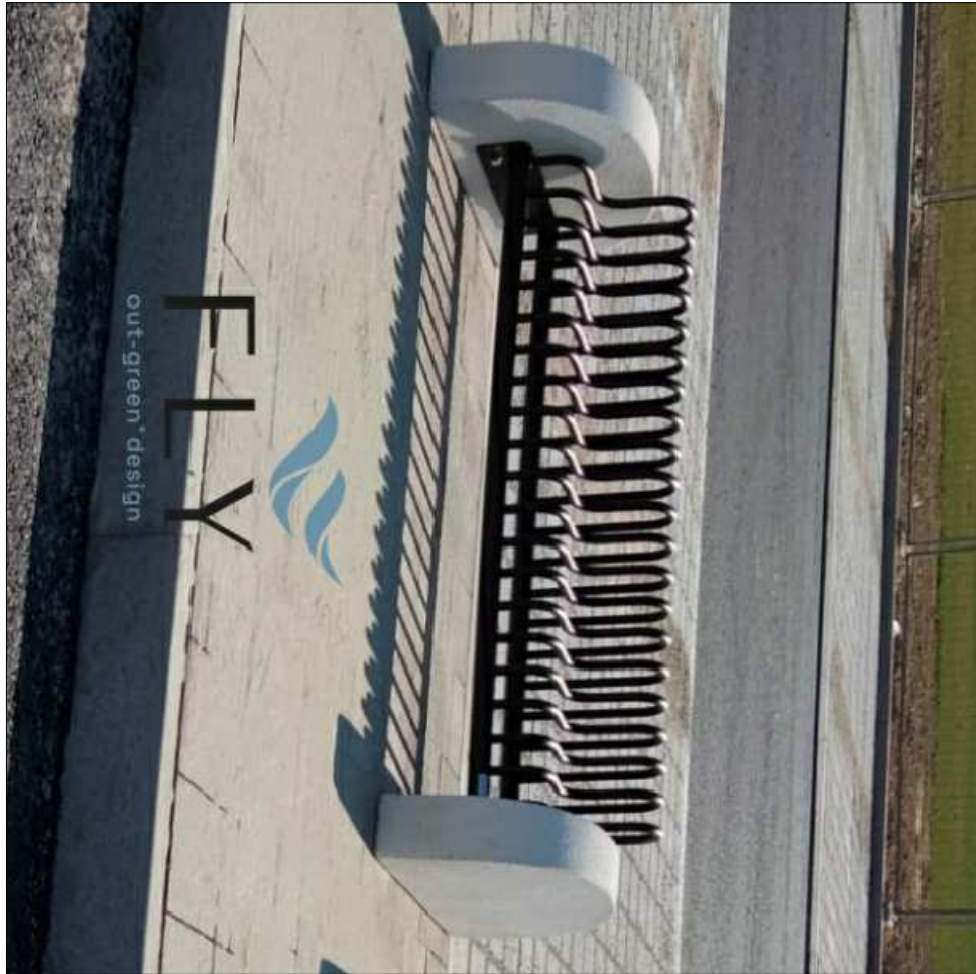


① PORTABICI IN METALLO

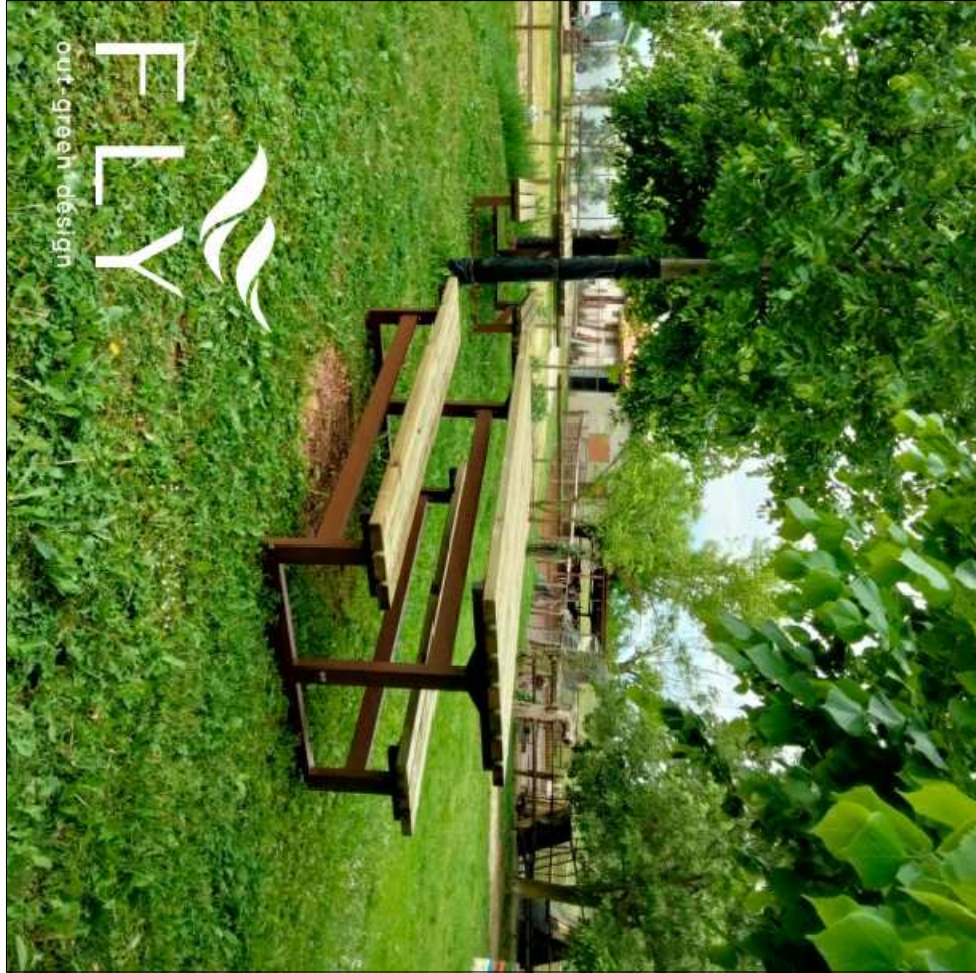

② TAVOLO E PANCHE IN METALLO/LEGNO



③ CESTINO PORTARIFIUTI IN METALLO

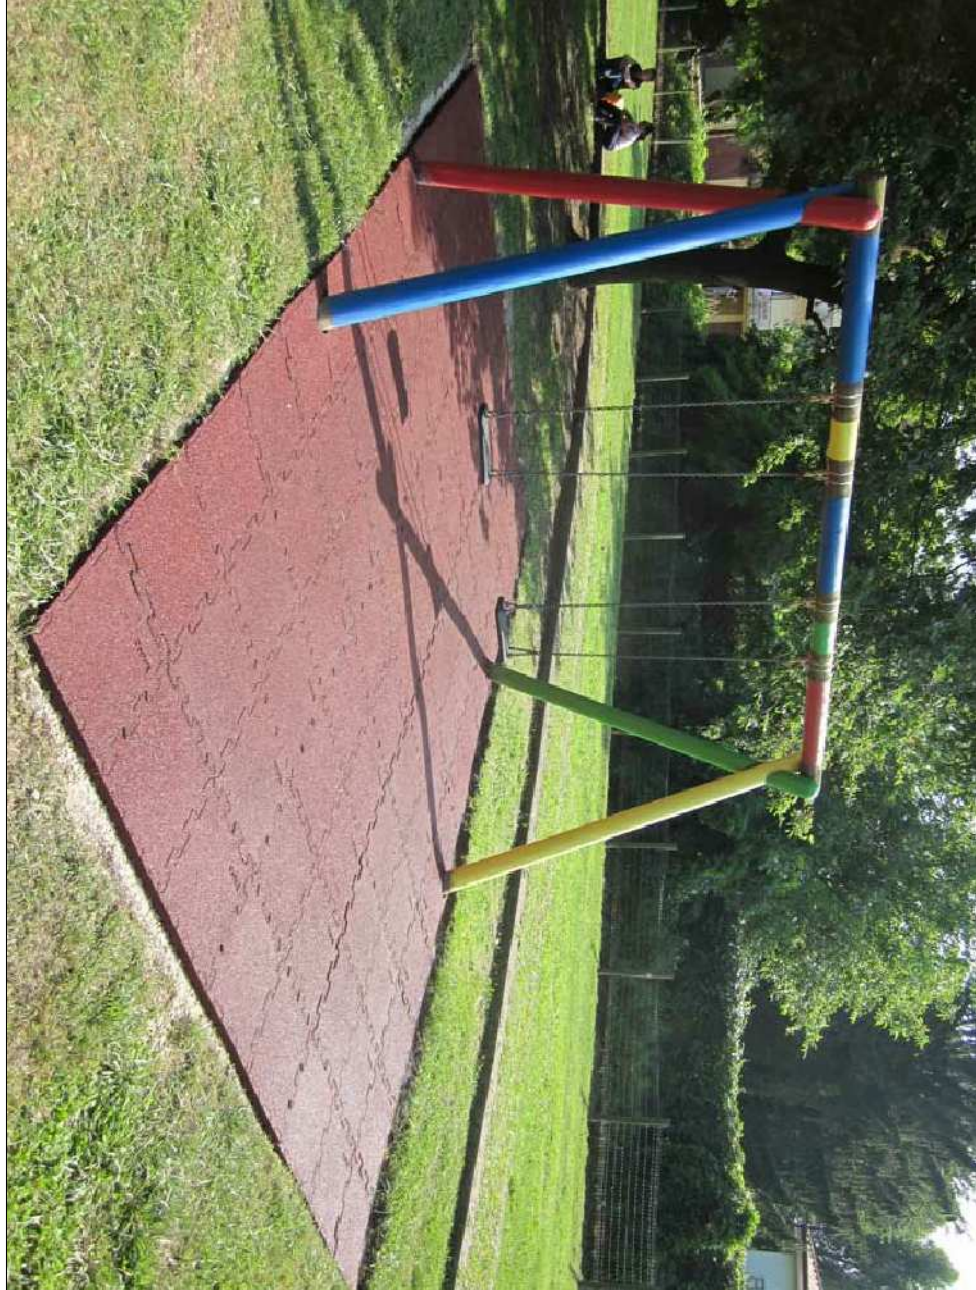

④ ALTALENA A DUE POSTI

PLANIMETRIA AREA A VERDE DI PROGETTO
SCALA 1/100



REGIONE VENETO

PROVINCIA DI TREVISO

COMUNE DI LORIA

PIANO DI LOTTIZZAZIONE "DUSE" – 1° STRALCIO

PROGETTO DEFINITIVO

commitenti : IM. MA. S.r.l. Comocchio Andrea Lucio Baroni

PROGETTO: Dettaglio sistemazione area d verde pubblico

progettisti : scolar: 1:100 data: gennaio 2024 ms. rif: P.V.24

Arch. Stefano Zanello

Studio di Architettura via C. Battisti, 12/d 31039 – Riese Pio X (TV) C.F. e P. I.V.A.: 031690264

Telefono : 0423-750307 Fax: 0423-580085 E mail : stefano.zanello@libero.it

Indirizzo: Loria, Via Duse
Foglio Map. II 183/1046.1049.1052.1194
Fg. 182/1041.1043

