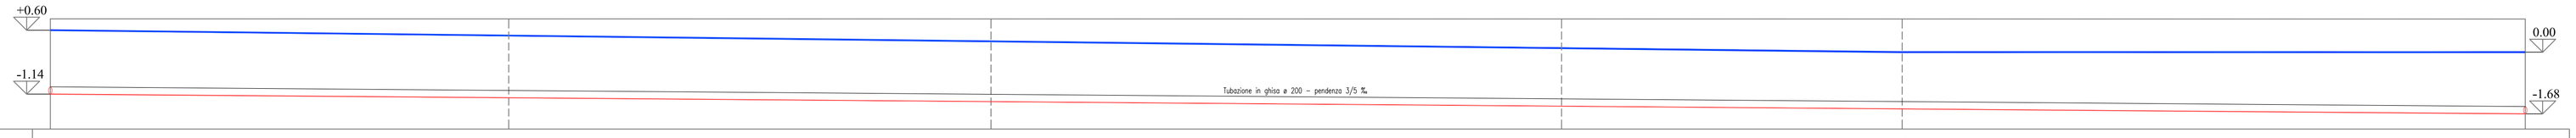

CONDOTTA - Tratto F5-E1

SEZIONI / POZZETTI	F5		F4		F3		F2		F1		E1
DISTANZE PARZIALI		24.90		26.20		31.00		18.50		33.85	
DISTANZE PROGRESSIVE	134.45		109.55		83.35		52.35		33.85		0.00
QUOTE STRADA DI PROGETTO	+0.600		+0.450		+0.295		+0.110		0.000		0.000
QUOTE SCORRIMENTO	-1.140		-1.240		-1.350		-1.470		-1.540		-1.680

PROFILO FOGNATURA NERA (scala 1:100 1:200)

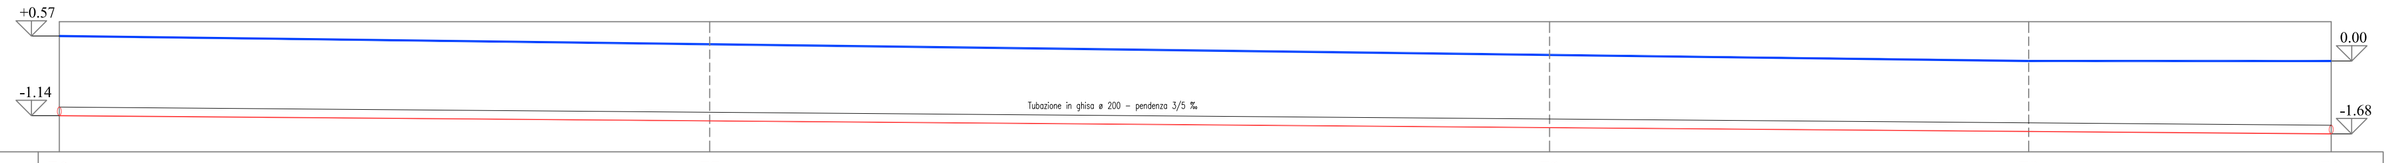

CONDOTTA - Tratto F6-E1

SEZIONI / POZZETTI	F6		F7		F8		F9		E1
DISTANZE PARZIALI		30.00		38.74		22.10		13.95	
DISTANZE PROGRESSIVE	104.79		74.79		36.05		13.95		0.00
QUOTE STRADA DI PROGETTO	+0.600		+0.450		+0.295		+0.110		0.000
QUOTE SCORRIMENTO	-1.260		-1.380		-1.530		-1.620		-1.680

PROFILO FOGNATURA NERA (scala 1:100 1:200)

TUBAZIONE IN PP-HM TRIPLO STRATO PER ALLACCIAMENTI A GRAVITA' (Conformita' UNI EN 13476-2)

PARTICOLARE TUBAZIONE

TABELLA DIMENSIONALE TUBAZIONE

DIAMETRO ESTERNO ø	RIGIDITA' ANULARE RICHIESTA	SPESSORE	LUNGHEZZA BARRA
mm	KN/mq	mm	m
160	SN 16	6,4÷6,7	3,0÷6,0
200	SN 16	8,0÷8,3	3,0÷6,0
250	SN 16	10,0÷10,3	3,0÷6,0
315	SN 16	12,5÷13,00	3,0÷6,0
400	SN 16	15,9÷16,40	3,0÷6,0
500	SN 16	19,8÷20,5	3,0÷6,0

PARTICOLARE RACCORDI IN PP-MD (Conformita' UNI EN 1852-1)

GIUNTO DUE BICCHIERI

CURVA

BRAGA SEMPLICE

BRAGA RIDOTTA

TABELLA CLASSI DI RACCORDO MINIME CONSIGLIATE PER L'USO CON TUBI A PARETE STRUTTURATA CON RIGIDITA' ANULARE SN 16

TIPO DI RACCORDO	CLASSE RIGIDITA TUBO	SPESSORE MINIMO SERIE DI RACCORDI IN BASE ALLA UNI EN 1852-1
GIUNTO DUE BICCHIERI	SN 16	S13,3
CURVE	SN 16	S13,3
RIDUZIONI	SN 16	S13,3
BRAGA SEMPLICE	SN 16	S13,3
BRAGA RIDOTTA	SN 16	S13,3

SPECIFICHE TECNICHE PER ALLACCIAMENTO RETI A GRAVITA'

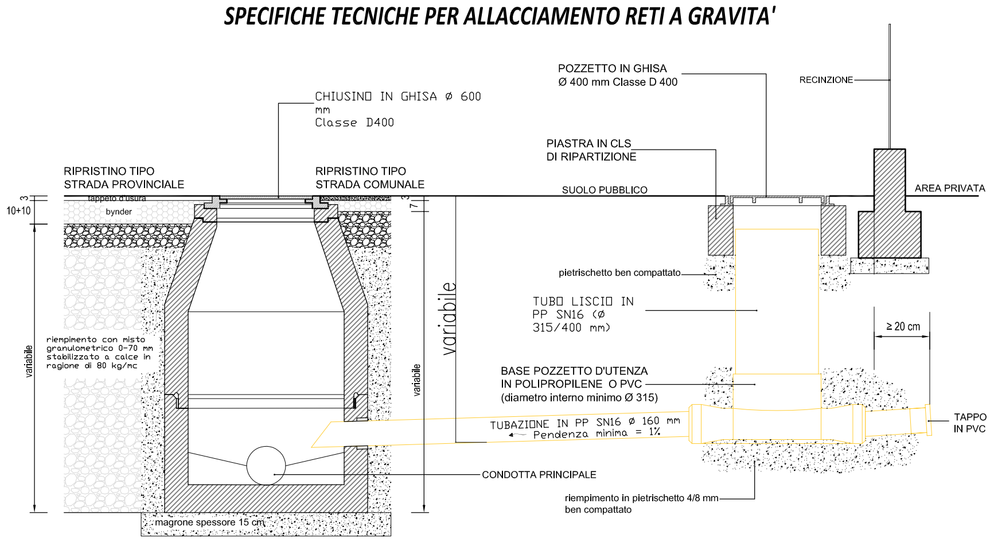

SCHEMA ATTACCO ALLACCIAMENTO - CASO DI COLLETTORE PROFONDO

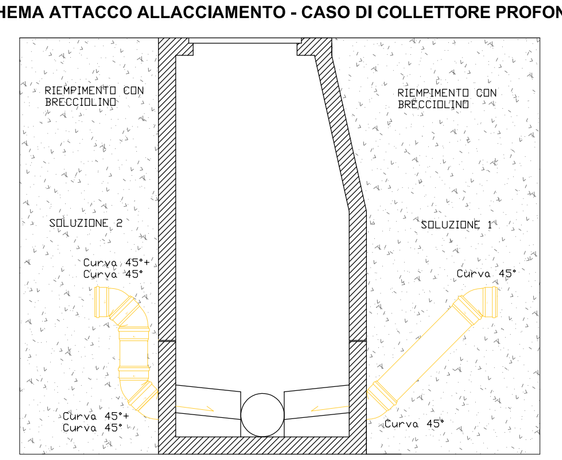

PRESCRIZIONI TECNICHE:

ATTACCO ALLACCIAMENTO SU FONDELLO SAGOMATO

RIEMPIMENTO CON BRECCIOLINO

INSERIMENTO - SOLUZIONE 1

CURVA 45° - TRONCHETTO TUBO - CURVA 45°

INSERIMENTO - SOLUZIONE 2

DOPPIA CURVA 45° - TRONCHETTO TUBO - DOPPIA CURVA 45°

DETTAGLI:

1) DEFLUSSO IDRAULICO OTTIMIZZATO
2) NO PUNTO FRAGILE NELL' INNESTO (RISPETTO AL CLASSICO INNESTO CON CAROTATURA DEL POZZETTO)
3) NO ACCUMULO DI SOLIDI SUL PUNTO DI CADUTA DELL'ALLACCIAMENTO
4) NO IMBRATTAMENTO DEL POZZETTO
5) POSSIBILITA' DI MODIFICARE SUCCESSIVAMENTE LA QUOTA DELL' ALLACCIO REGOLANDO LO SPEZZONE DI TUBO NEL RACCORDO ALTIMETRICO
6) NO ACCESSO ALL'INTERNO DEL POZZETTO

TUBAZIONE IN GHISA SFEROIDALE PER CONDOTTE A GRAVITA' (Conformita' ISO 2531)

PARTICOLARE TUBO

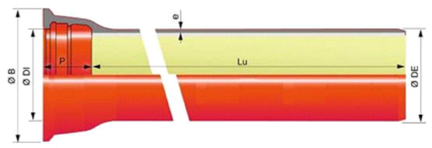

RIVESTIMENTI:

INTERNO DELLA CANNA: MALTA DI CEMENTO ALLUMINOSO CENTRIFUGATA
ESTERNO: ZINCO E PITTURA EPOSSIDICA
INTERNO BICCHIERE: PITTURA EPOSSIDICA

DIAMETRO NOMINALE	LUNGHEZZA UTILE MEDIA	CANNA	BICCHIERE				PESO
DN	Lu (m)	DE	DI	P	B		(kg/m)
150	6,00	170	173	98	243		24,5
200	6,00	222	225	104	296		33,0
250	6,00	274	277	104	353		42,5
300	6,00	326	329	105	410		53,5
350	6,00	378	380	110	465		69,0
400	6,00	429	432	110	517		86,5
500	6,00	532	535	115	630		117,0
600	6,00	635	638	120	739		151,0

PARTICOLARE GIUNZIONE A BICCHIERE

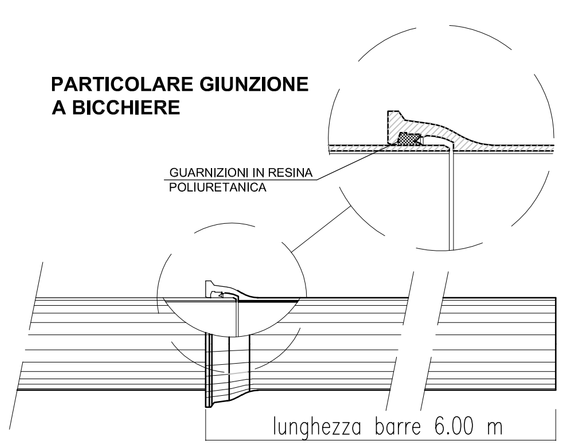

PART. G - POZZETTO D'UTENZA IN POLIPROPILENE TIPO GIRO

CHIUSINO CIRCOLARE DIAMETRO INTERNO Ø 400 IN GHISA CON SCRITTA "FOGNATURA" - D400

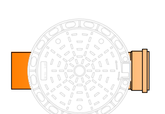

PARTICOLARE PIASTRA DI RIPARTIZIONE IN CLS 56x56x15 PER POSA CHIUSINO IN GHISA

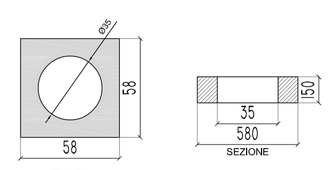

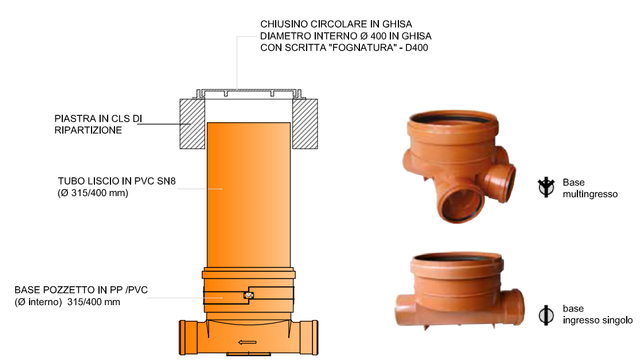

Stefano Zanellato architetto

REGIONE VENETO | PROVINCIA DI TREVISO | COMUNE DI LORIA

PIANO DI LOTTIZZAZIONE "DUSE" – 1° STRALCIO

Indirizzo: Loria, Via Duse
Riferimenti catastali:
Fg. 11 Map.li 183,1046,1049,1052,1194 182,1041,1043

PROGETTO DEFINITIVO

23.5D.2

committenti :
IM. MA. S.r.l. Comacchio Andrea
Lucia Bailoni Comacchio Serena

Ubicazione sottoservizi: Profili fognatura nera e particolari

progettisti :

scala: 1:250
data: gennaio 2024
data agg.: gennaio 2026
ns. rif. P\24

Arch. Stefano Zanellato
Studio di Architettura
via C. Battisti, 12/d
31039 – Riese Pio X (TV)
C.F. e P. I.V.A.: 031690264
Telefono : 0423–750307
Fax: 0423–580085
E mail : stefano.zanellato@libero.it