


ESTRATTO DI MAPPA CATASTALE Scala 1/2000
 Comune di Loria (TV), Foglio 11
 1° STRALCIO – Mappali n. 183, 182, 1041, 1043, 1046, 1049, 1052, 1194
 2° STRALCIO – Mappali n. 174, 175, 1602, 246, 261, 542, 1169
 1173, 1177, 1178, 1179, 1180, 1184



ESTRATTO PIANO INTERVENTI VIGENTE

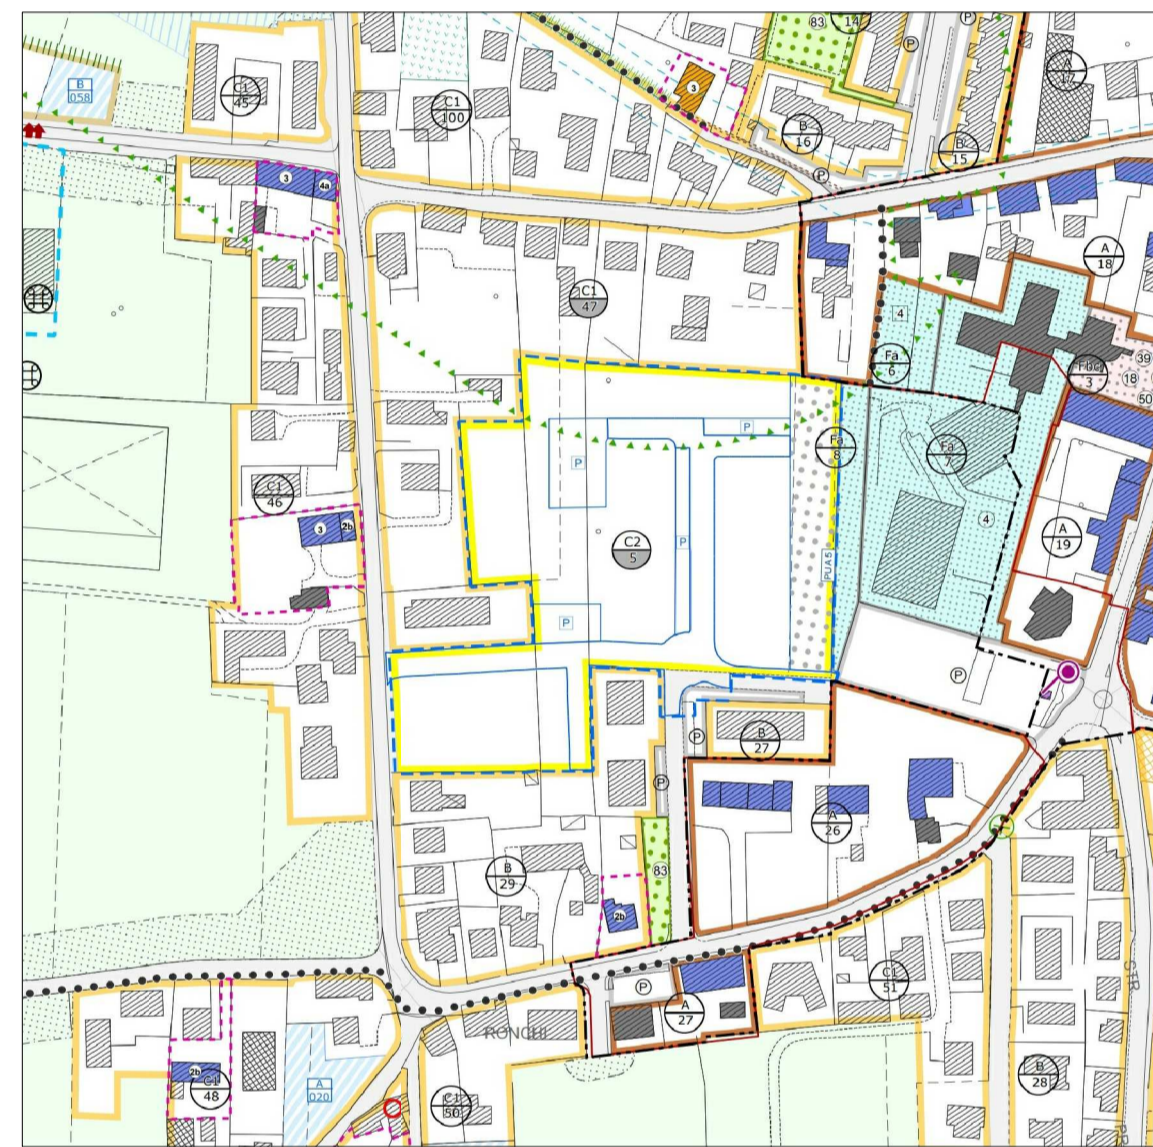

REGIONE VENETO	PROVINCIA DI TREVISO	COMUNE DI LORIA
PIANO DI LOTTIZZAZIONE "DUSE" – 1° STRALCIO		
Indirizzo: Loria, Via Duse Riferimenti catastali: Fg. 11 Mappali 183,1046,1049,1052,1194 182,1041,1043		
PROGETTO DEFINITIVO		23.1D.1
committenti : IM. MA. S.r.l. Comacchio Andrea Lucia Balioni Comacchio Serena		STATO DI FATTO: Cartografie e planimetria generale,
progettisti :		scala: 1:500-2000 data: Gennaio 2024 data agg.: Gennaio 2025 ns. rif.: P\24
Arch. Stefano Zanellato	Studio di Architettura via C. Battisti, 12/d 31039 – Riese Pio X (TV) C.F. e P. I.V.A.: 031690264	Telefono : 0423-750307 Fax: 0423-580085 E mail : arch.zanellato@gmail.com

- LEGENDA**
- AMBITO C2/5 1° STRALCIO PROPOSTO
 - AMBITO C2/5 2° STRALCIO FUTURO
 - FABBRICATI ESISTENTI
 - ALBERATURE ESISTENTI (ROBINIE)
 - CONDOTTA CONSORZIO PIAVE

Strada Comunale Via Crosara

Strada Comunale Via Duse

AMBITO C2/5
 2° STRALCIO
 FUTURO

AMBITO C2/5
 1° STRALCIO
 PROPOSTO

AMBITO C2/5
 2° STRALCIO
 FUTURO

AMBITO C2/5
 2° STRALCIO
 FUTURO