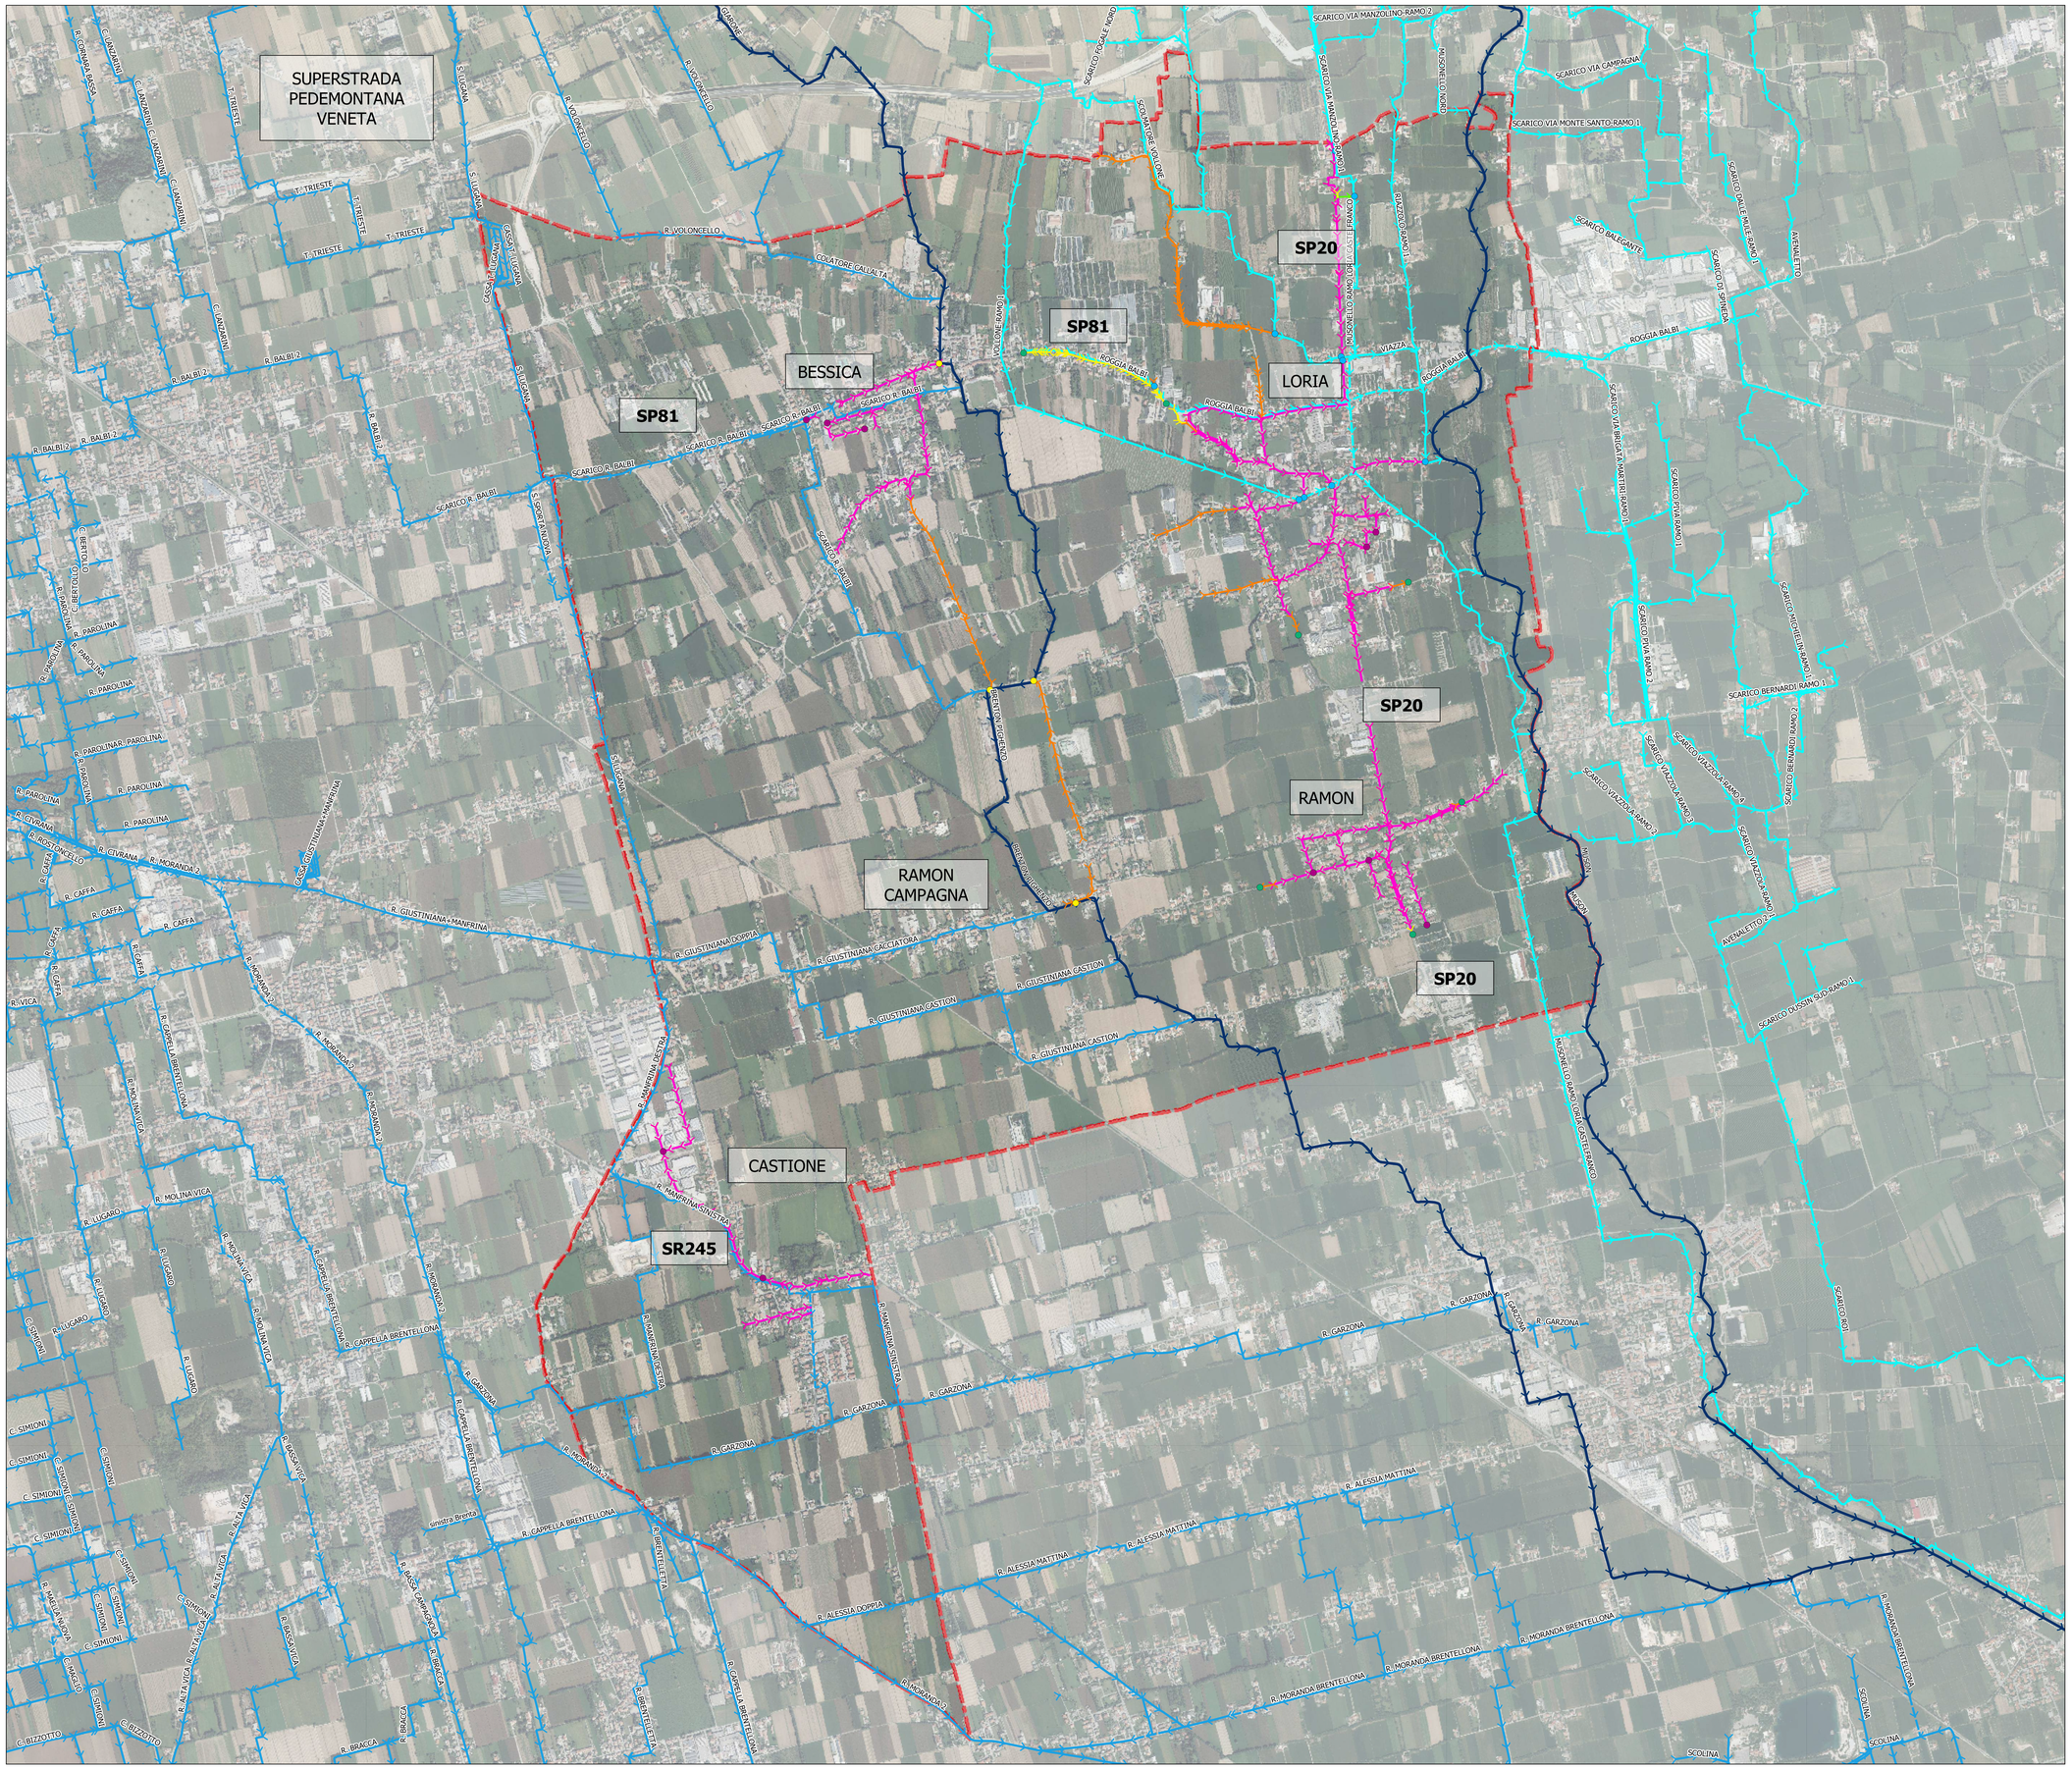

LEGENDA

0 — 500 — 1,000 m

- Limiti amministrativi comunali

Gestore rete idrografica maggiore
- Idrografia maggiore (Genio Civile)

Gestore rete idrografica consorziale
- Consorzio di bonifica Piave
- Consorzio di bonifica Brenta

Gestore rete idrografica minore
- Comune
- Privato
- Provincia

Rete di fognatura
- Fognatura bianca (Comune)

Punti notevoli
- Pozzetto perdente
- Scarico su rete consortile
- Scarico su falda
- Scarico su rete del Genio Civile

Regione Veneto
Provincia di Treviso
Comune di LORIA

P.C.A. - Piano Comunale delle Acque

All. 03	Carta delle competenze amministrative dei corsi d'acqua - Corografia su ortofoto
scala 1:10.000	

PROGETTO ED ELABORAZIONE DEL PIANO

Studio S.IN.TE.SI. di Ing. Stefano Zorba

Progettista
Ing. Stefano Zorba

Collaboratore Tecnico
Ing. Valentina Lot

REV.	DATA	MOTIVO DELLA REVISIONE	REDATTO	VERIFICATO	APPROVATO
00	08/2021	Prima emissione	VL	SZ	SZ
01	07/2022	Revisione	VL	SZ	SZ

Studio S.IN.TE.SI.
Sede operativa: Via Guglielmo Marconi, 3, 31047 Ponte di Piave TV
Sede legale: via Brigata Fratelli Fontanot, 58 – 34079 Staranzano (GO)
Tel.: +39 3478613797
Sito: www.sintesisoluzioni.it
Email: info@sintesisoluzioni.it

Il presente documento, elaborato per l'Amministrazione comunale di Loria, non può essere riprodotto o diffuso totale o parziale senza preventiva autorizzazione scritta