


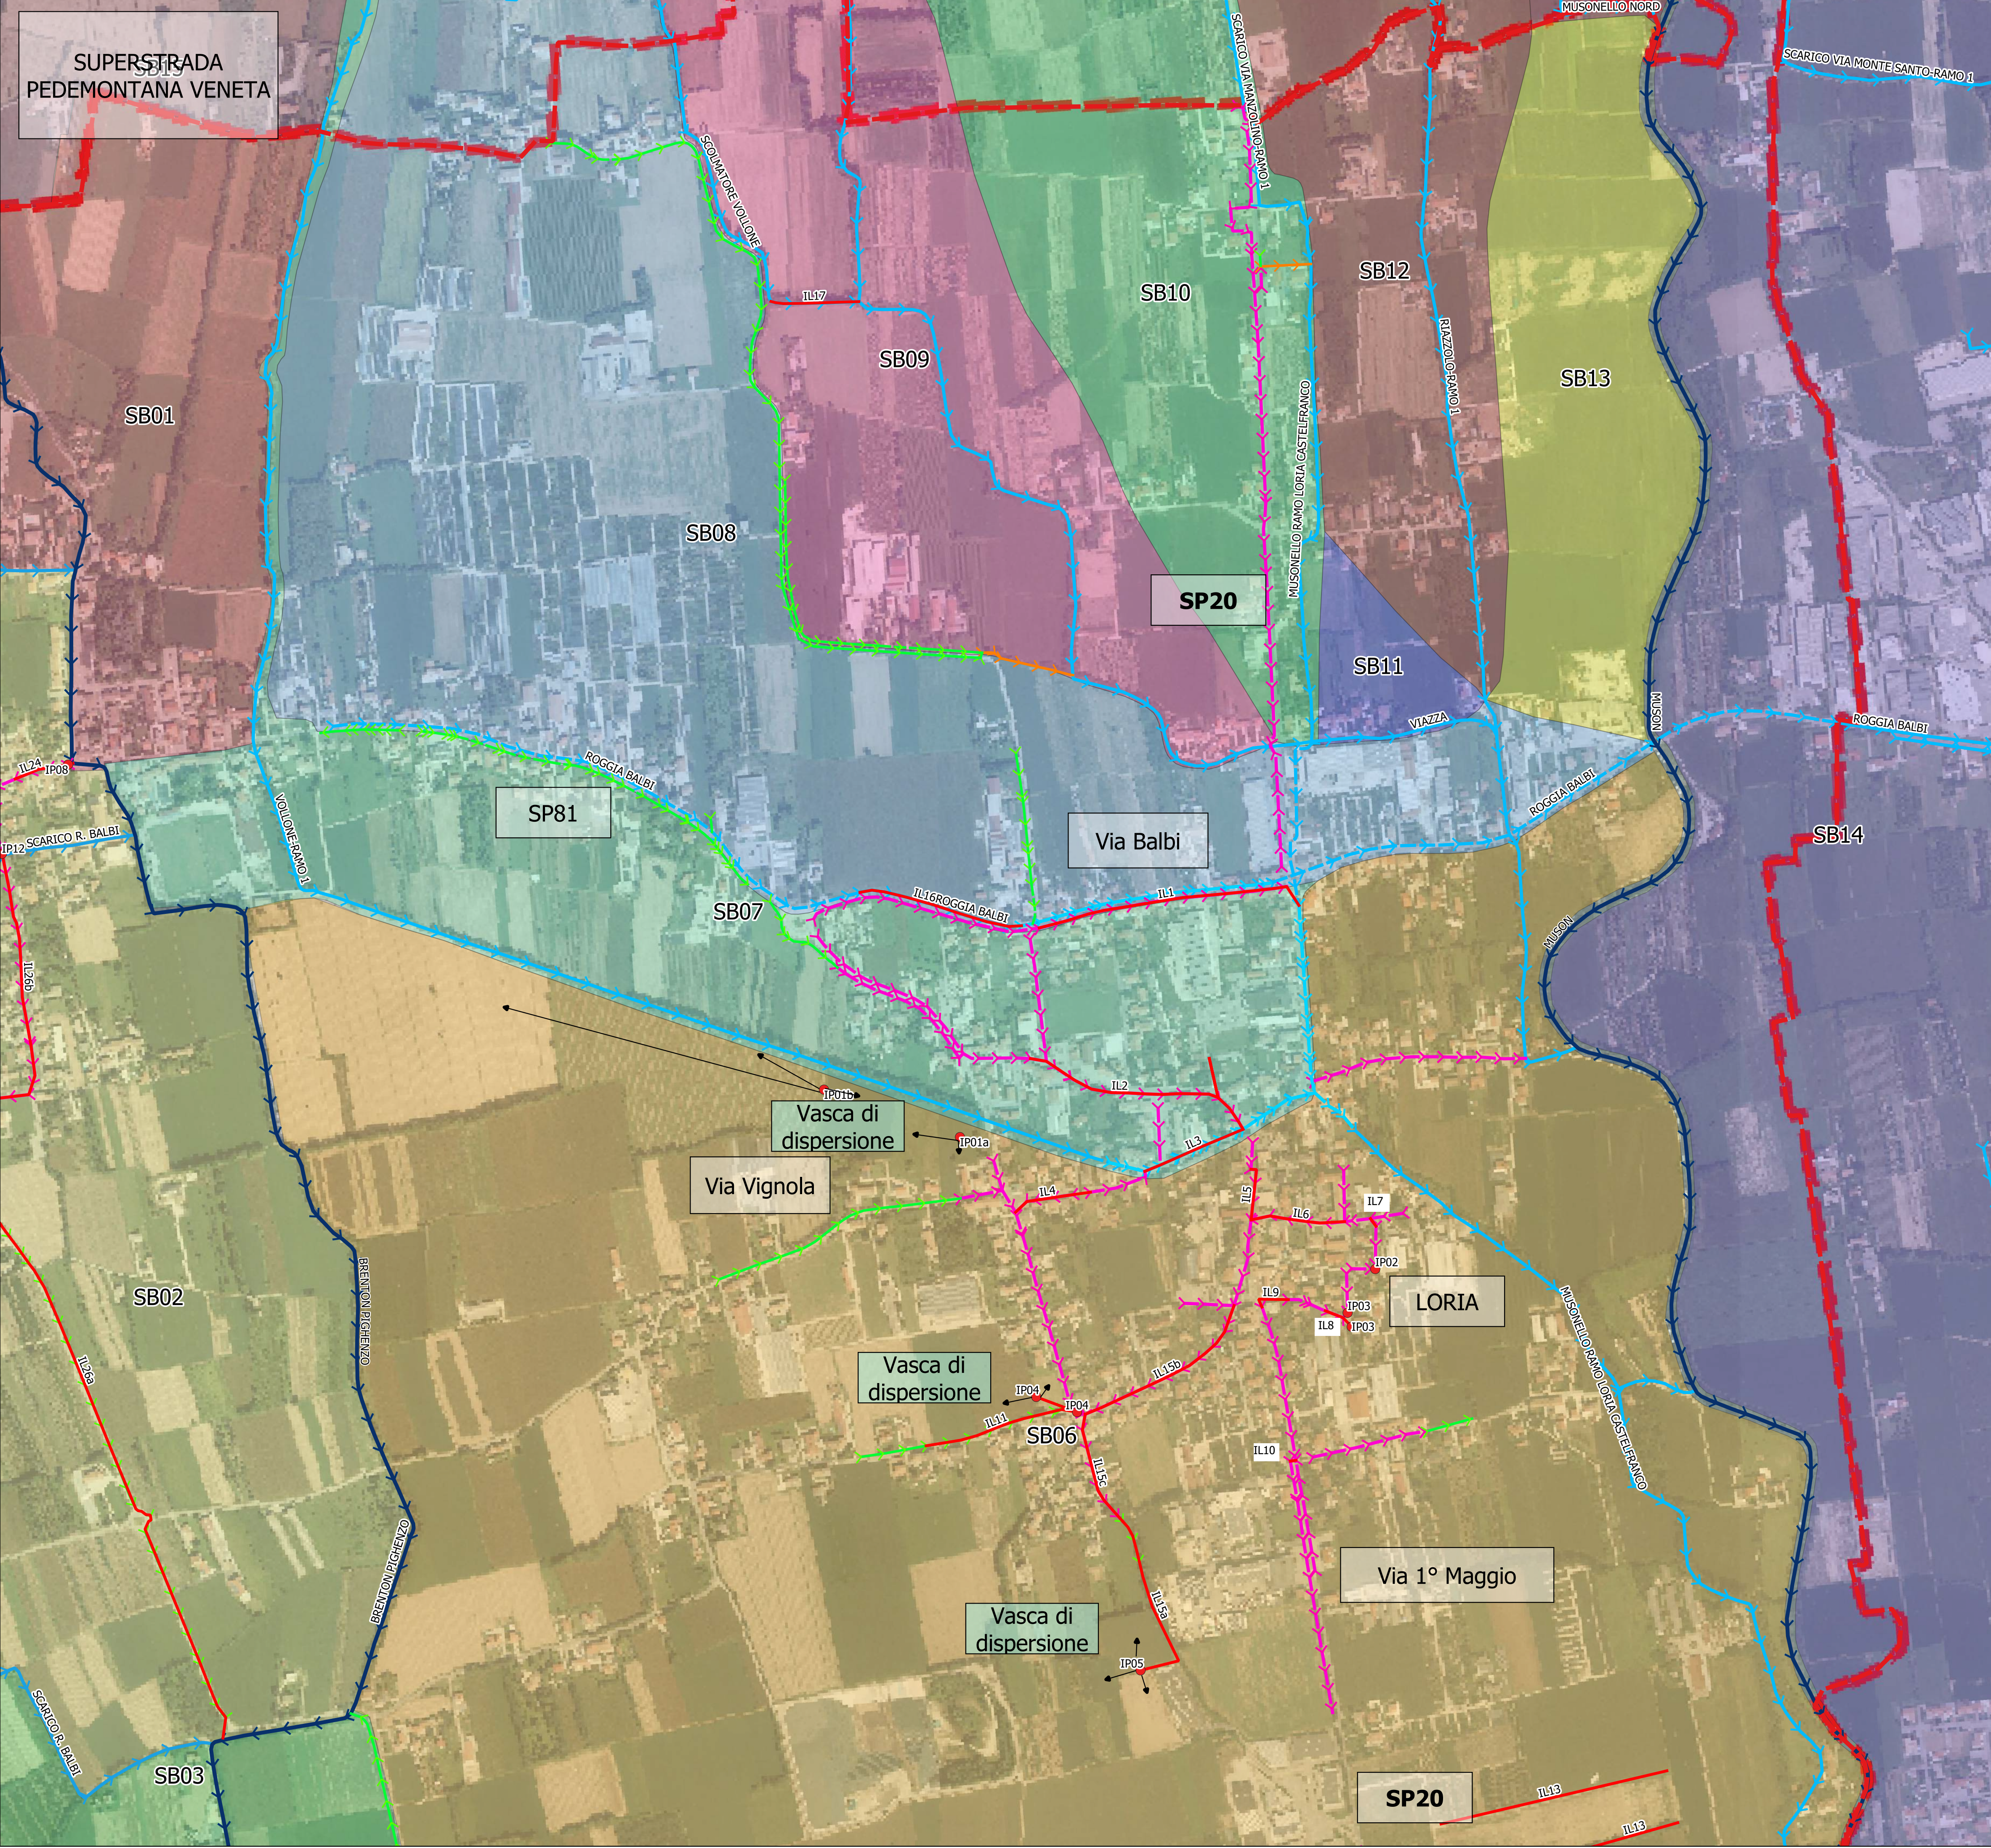


LEGENDA



- Limiti amministrativi comunali**
- Rete idrografica**
- Idrografia tominata
 - Idrografia a cielo aperto
 - Capofosso a cielo aperto
 - Capofosso tominato
 - Fosso a cielo aperto
 - Fosso tominato
- Rete idrografica maggiore**
- Idrografia maggiore (Genio Civile)
- Rete di fognatura**
- Fognatura bianca (Comune)
 - Possibile localizzazione degli interventi
- Interventi**
- Interventi lineari
 - Interventi puntuali
- Sottobacini**
- SB06
 - SB07
 - SB08
 - SB09
 - SB10
 - SB11
 - SB12
 - SB13
 - SB14
 - SB15
 - SB16
 - SB17
 - SB18

QUADRANTI TERRITORIALI

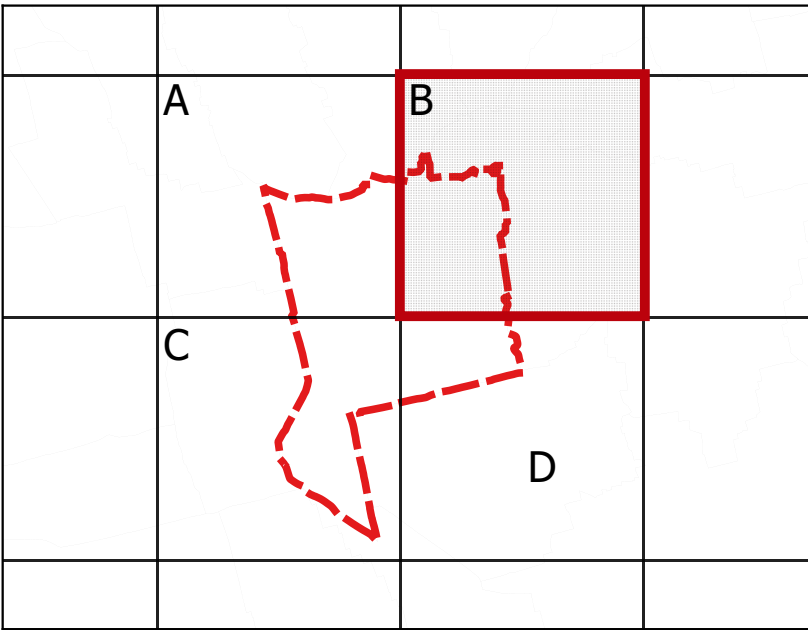


Regione Veneto
Provincia di Treviso
Comune di LORIA

P.C.A. - Piano Comunale delle Acque

All. 15B	Carta degli interventi - Planimetria su ortofoto Quadrante B
scala 1:5.000	

 

PROGETTO ED ELABORAZIONE DEL PIANO			
progettista Ing. Stefano Zorba		Studio S.I.N.T.E.S.I. di Ing. Stefano Zorba	
			
		Collaboratore Tecnico Ing. Valentina Lot	

REV.	DATA	MOTIVO DELLA REVISIONE	REDATTO	VERIFICATO	APPROVATO
00	08/2021	Prima emissione	VL	SZ	SZ
01	07/2022	Revisione	VL	SZ	SZ

Sede operativa: Via Guglielmo Marconi, 3, 31047 Ponte di Piave TV
Sede legale: via Brigata Fratelli Fontanot, 58 - 34079 Staranzano (GO)
Tel.: +39 3478613797
Sito: www.sintesisoluzioni.it
Email: info@sintesisoluzioni.it