


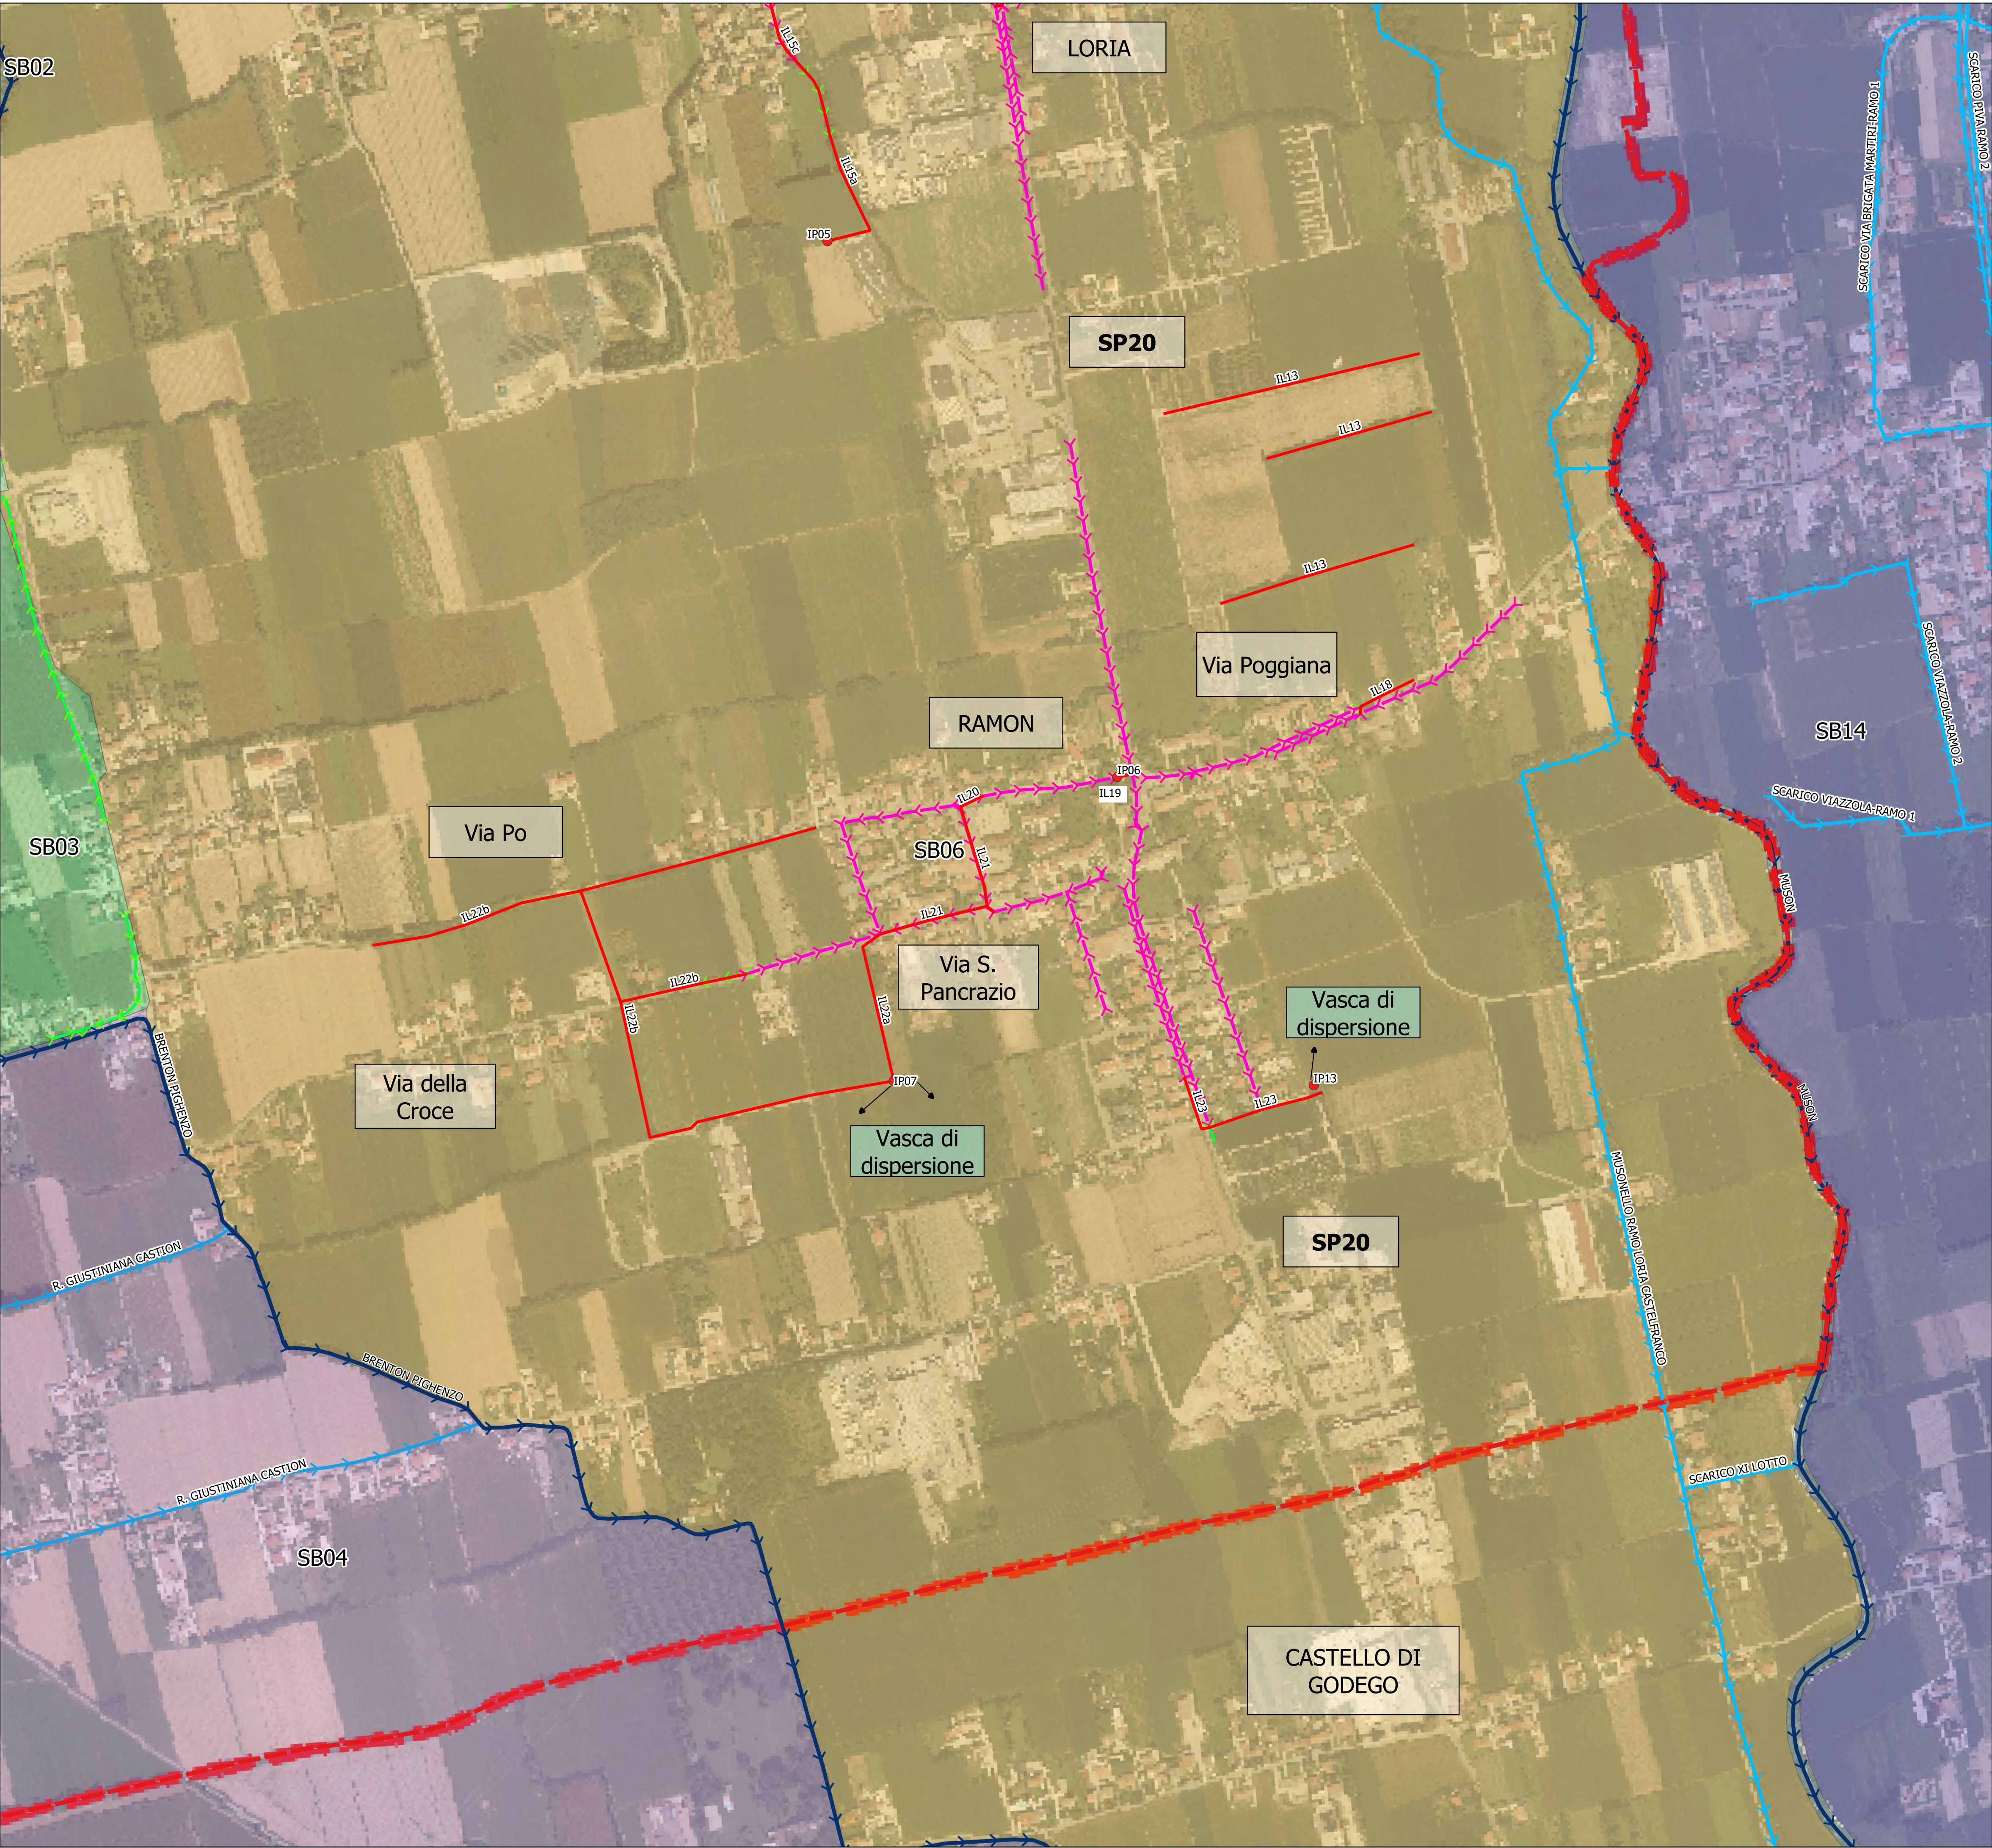

LEGENDA

Limiti amministrativi comunali

Rete idrografica

Idrografia tombinata

Idrografia a cielo aperto

Capofosso a cielo aperto

Capofosso tombinato

Fosso a cielo aperto

Fosso tombinato

Rete idrografica maggiore

Idrografia maggiore (Genio Civile)

Rete di fognatura

Fognatura bianca (Comune)

Possibile localizzazione degli interventi

Interventi

Interventi lineari

Interventi puntuali

Sottobacini

SB06

SB07

SB08

SB09

SB10

SB11

SB12

SB13

SB14

SB15

SB16

SB17

SB18

QUADRANTI TERRITORIALI

A

B

C

D

Regione Veneto

Provincia di Treviso

Comune di LORIA

P.C.A. - Piano Comunale delle Acque

AII. 15C

scala 1:5.000

Carta degli interventi - Planimetria su ortofoto Quadrante D

Romano d'Ezzelino

San Zenone degli Ezzelini

Mussolente

Altivole

Cassola

Rosa'

Rossano Veneto

Tezze sul Brenta

Cittadella

Galliera Veneta

San Martino di Lupari

Castelfranco Veneto

Riese Pio X

Castello di Godego

Loria

PROGETTO ED ELABORAZIONE DEL PIANO

Studio S.IN.TE.SI. di Ing. Stefano Zorba

Progettista

Ing. Stefano Zorba

Ing. Stefano Zorba

n° 863/A

Collaboratore Tecnico

Ing. Valentina Lot

Stefano Zorba

REV.	DATA	MOTIVO DELLA REVISIONE	REDATTO	VERIFICATO	APPROVATO
00	08/2021	Prima emissione	VL	SZ	SZ
01	07/2022	Revisione	VL	SZ	SZ

Studio S.IN.TE.SI.

Sede operativa: Via Guglielmo Marconi, 3, 31047 Ponte di Piave TV

Sede legale: via Brigata Fratelli Fontanot, 58 – 34079 Staranzano (GO)

Tel.: +39 3478613797

Sito: www.sintesisoluzioni.it

Email: info@sintesisoluzioni.it

Il presente documento, elaborato per l'Amministrazione comunale di Loria, non può essere riprodotto o comunicato a terzi senza preventiva autorizzazione scritta