


LEGENDA

- AMBITO DI INTERVENTO 1° STRALCIO
- ACQUE NERE ESISTENTI:
- Conduittura esistente fognatura nera su Via Duse
- Pozzetto stradale tipo "KOMPLET" esistente su via Duse
- FOGNATURA NERA DI PROGETTO:
- Conduittura in GHSA ø 200 mm.
- Allacciamento utenza in POLIPROPILENE 3 strati SN16
- Pozzetto stradale tipo "KOMPLET" in CLS DN 800
- Pozzetto di utenza tipo "GIRO" DN 315

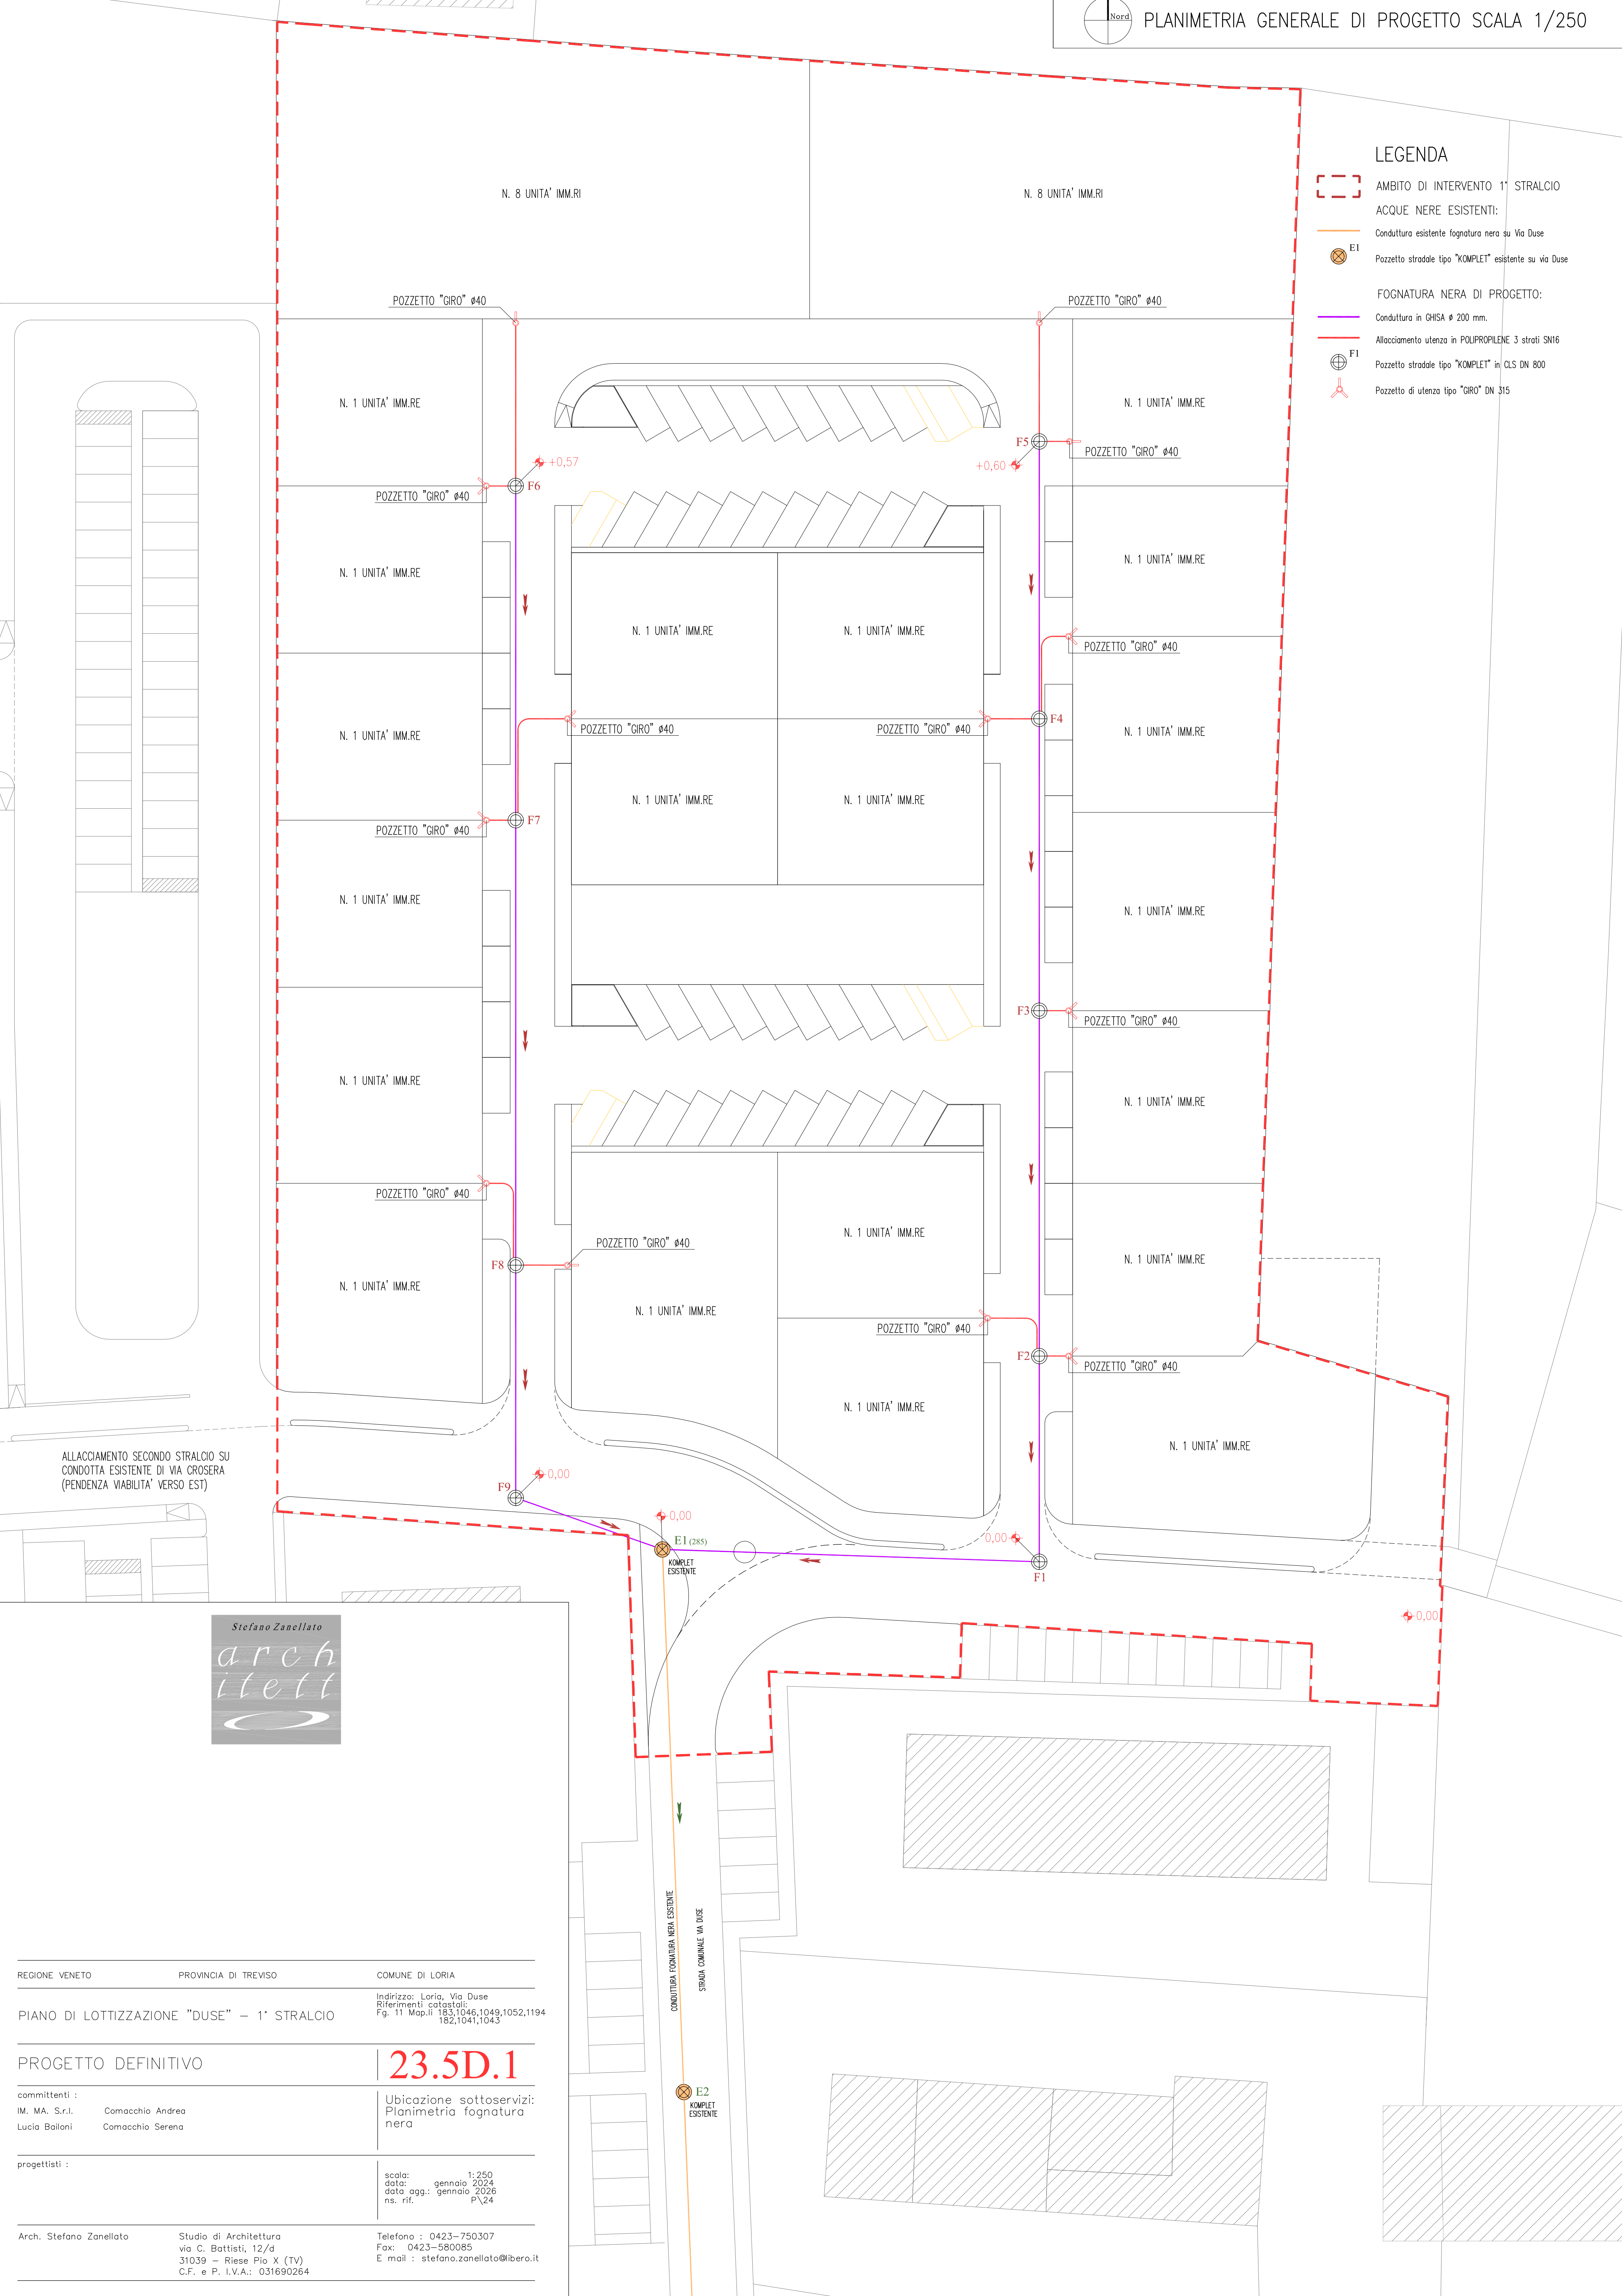

ALLACCIAMENTO SECONDO STRALCIO SU
CONDOTTA ESISTENTE DI VIA CROSERA
(PENDENZA VIABILITA' VERSO EST)



REGIONE VENETO	PROVINCIA DI TREVISO	COMUNE DI LORIA
PIANO DI LOTTIZZAZIONE "DUSE" – 1° STRALCIO		
PROGETTO DEFINITIVO		
committenti : IM. MA. S.r.l. Lucia Bailoni		Indirizzo: Loria, Via Duse Riferimenti catastali: Fg. 11 Map.li 183,1046,1049,1052,1194 182,1041,1043
progettisti :		Ubicazione sottoservizi: Planimetria fognatura nera
Arch. Stefano Zanellato		scala: 1:250 data: gennaio 2024 data agg.: gennaio 2026 ns. rif. P\24
Studio di Architettura via C. Battisti, 12/d 31039 – Riese Pio X (TV) C.F. e P. I.V.A.: 031690264		Telefono : 0423-750307 Fax: 0423-580085 E mail : stefano.zanellato@libero.it

23.5D.1