


LEGENDA

- AMBITO DI INTERVENTO 1° STRALCIO
- RETE "ORTI E GIARDINI" - IRRIGAZIONE
- Condutture esistenti DN Ø 80-100 mm.
- Conduttura esistente Ø 100 mm. da rimuovere
- Preso irriguo esistente da rimuovere
- Preso irriguo esistente da mantenere
- Nuova condotta in acciaio Ø 100 mm.
- Rete idrica principale della lottizzazione in PEAD PN10 Ø 63
- Tubazione di progetto per allacciamenti in PEAD PN10 Ø 32mm
- Pozzetto di raccolta/derivazione 100x100
- Pozzetto d'ispezione/raccordo 50x50
- Pozzetto con tubo con tappo esterno ai lotti 40x40

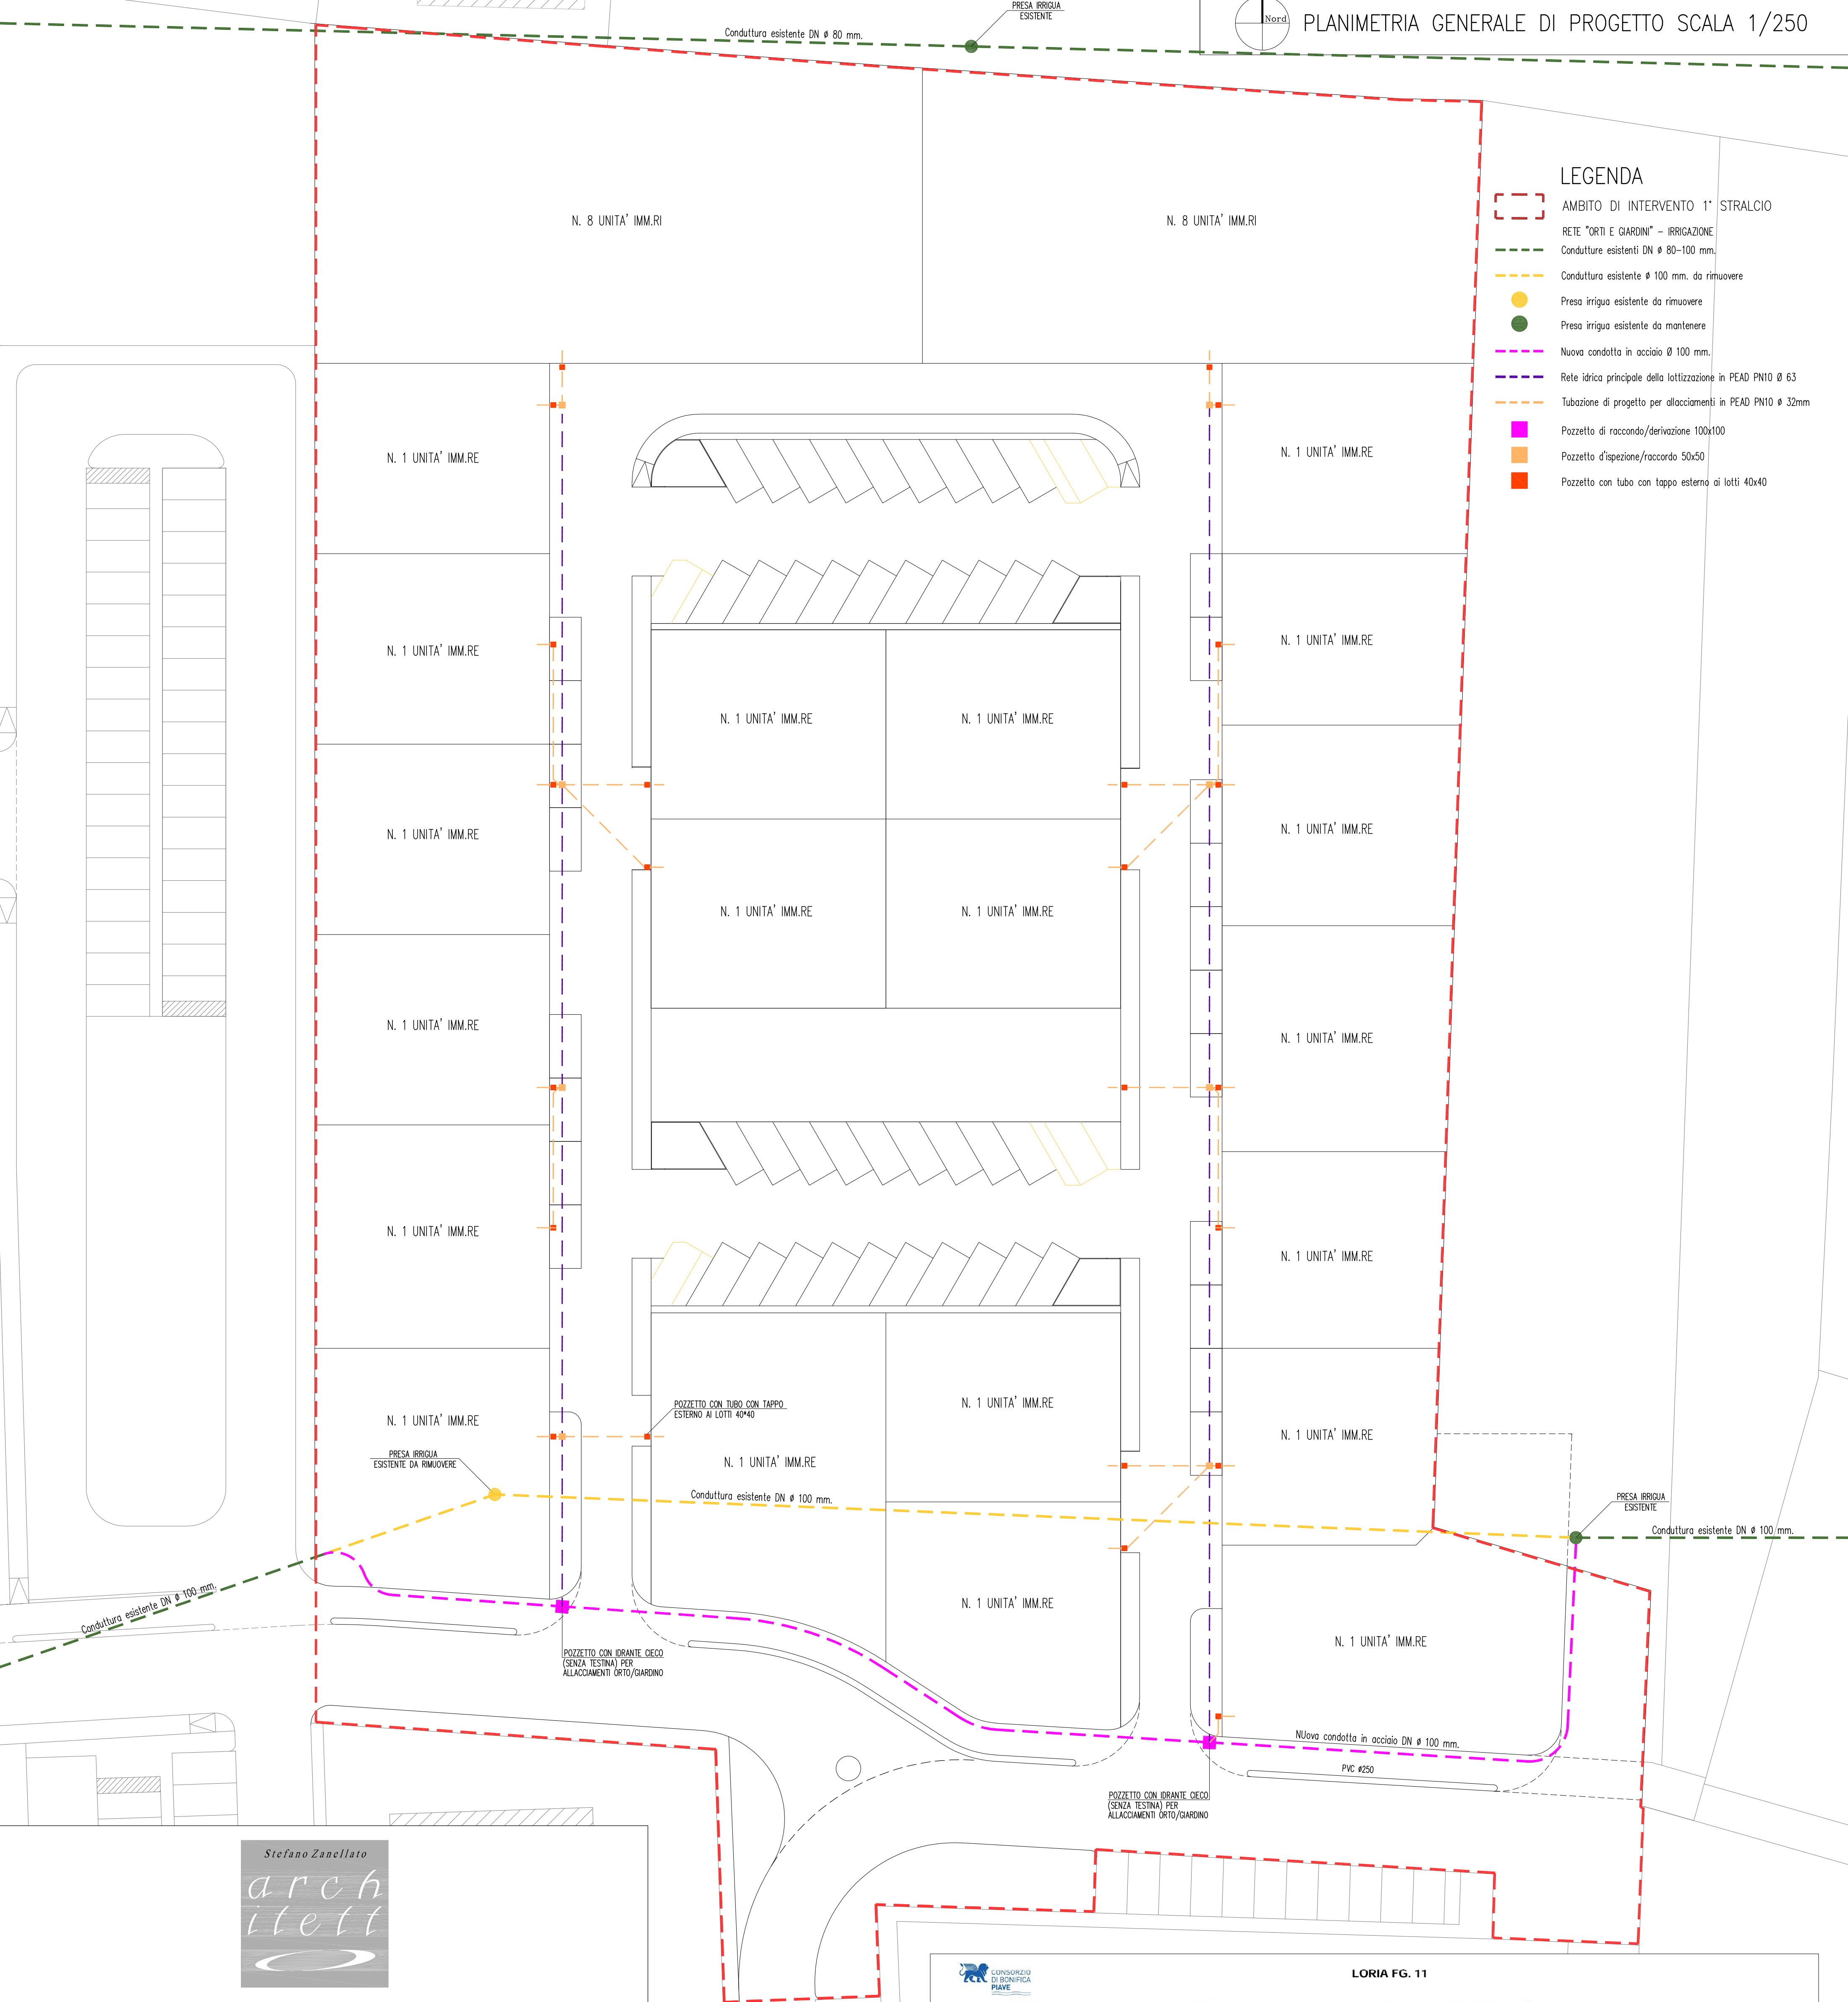

REGIONE VENETO	PROVINCIA DI TREVISO	COMUNE DI LORIA
PIANO DI LOTTIZZAZIONE "DUSE" - 1° STRALCIO		
PROGETTO DEFINITIVO		
committenti : IM. MA. S.r.l. Lucia Bailoni		Indirizzo: Loria, Via Duse Riferimenti catastali: Fg. 11 Map.li 183,1046,1049,1052,1194 182,1041,1043
progettisti :		Ubicazione sottoservizi: Planimetria IRRIGAZIONE ORTI-GIARDINI
Arch. Stefano Zanellato		Studio di Architettura via C. Battisti, 12/d 31039 - Riese Pio X (TV) C.F. e P. I.V.A.: 031690264
		Telefono : 0423-750307 Fax: 0423-580085 E mail : stefano.zanellato@libero.it

