


LEGENDA

- AMBITO DI INTERVENTO 1° STRALCIO
- CAVIDOTTO TELECOM:
- CANALIZZ. TELECOM ESISTENTE
 - Pozzetto TELECOM esistente
 - - - CANALIZZ. DORSALE CON 2 TUBI P.V.C. diam. 125 mm
 - - - CANALIZZ. ALLACCI CON TUBI P.V.C. diam. 63 mm
 - Pozzetti DORSALE prefabb. con chiusino in ghisa D400 dim. 80x125
 - Pozzetti ROMPIRATTA prefabb. con chiusino in ghisa D400 dim. 60x60
 - COLONNINA

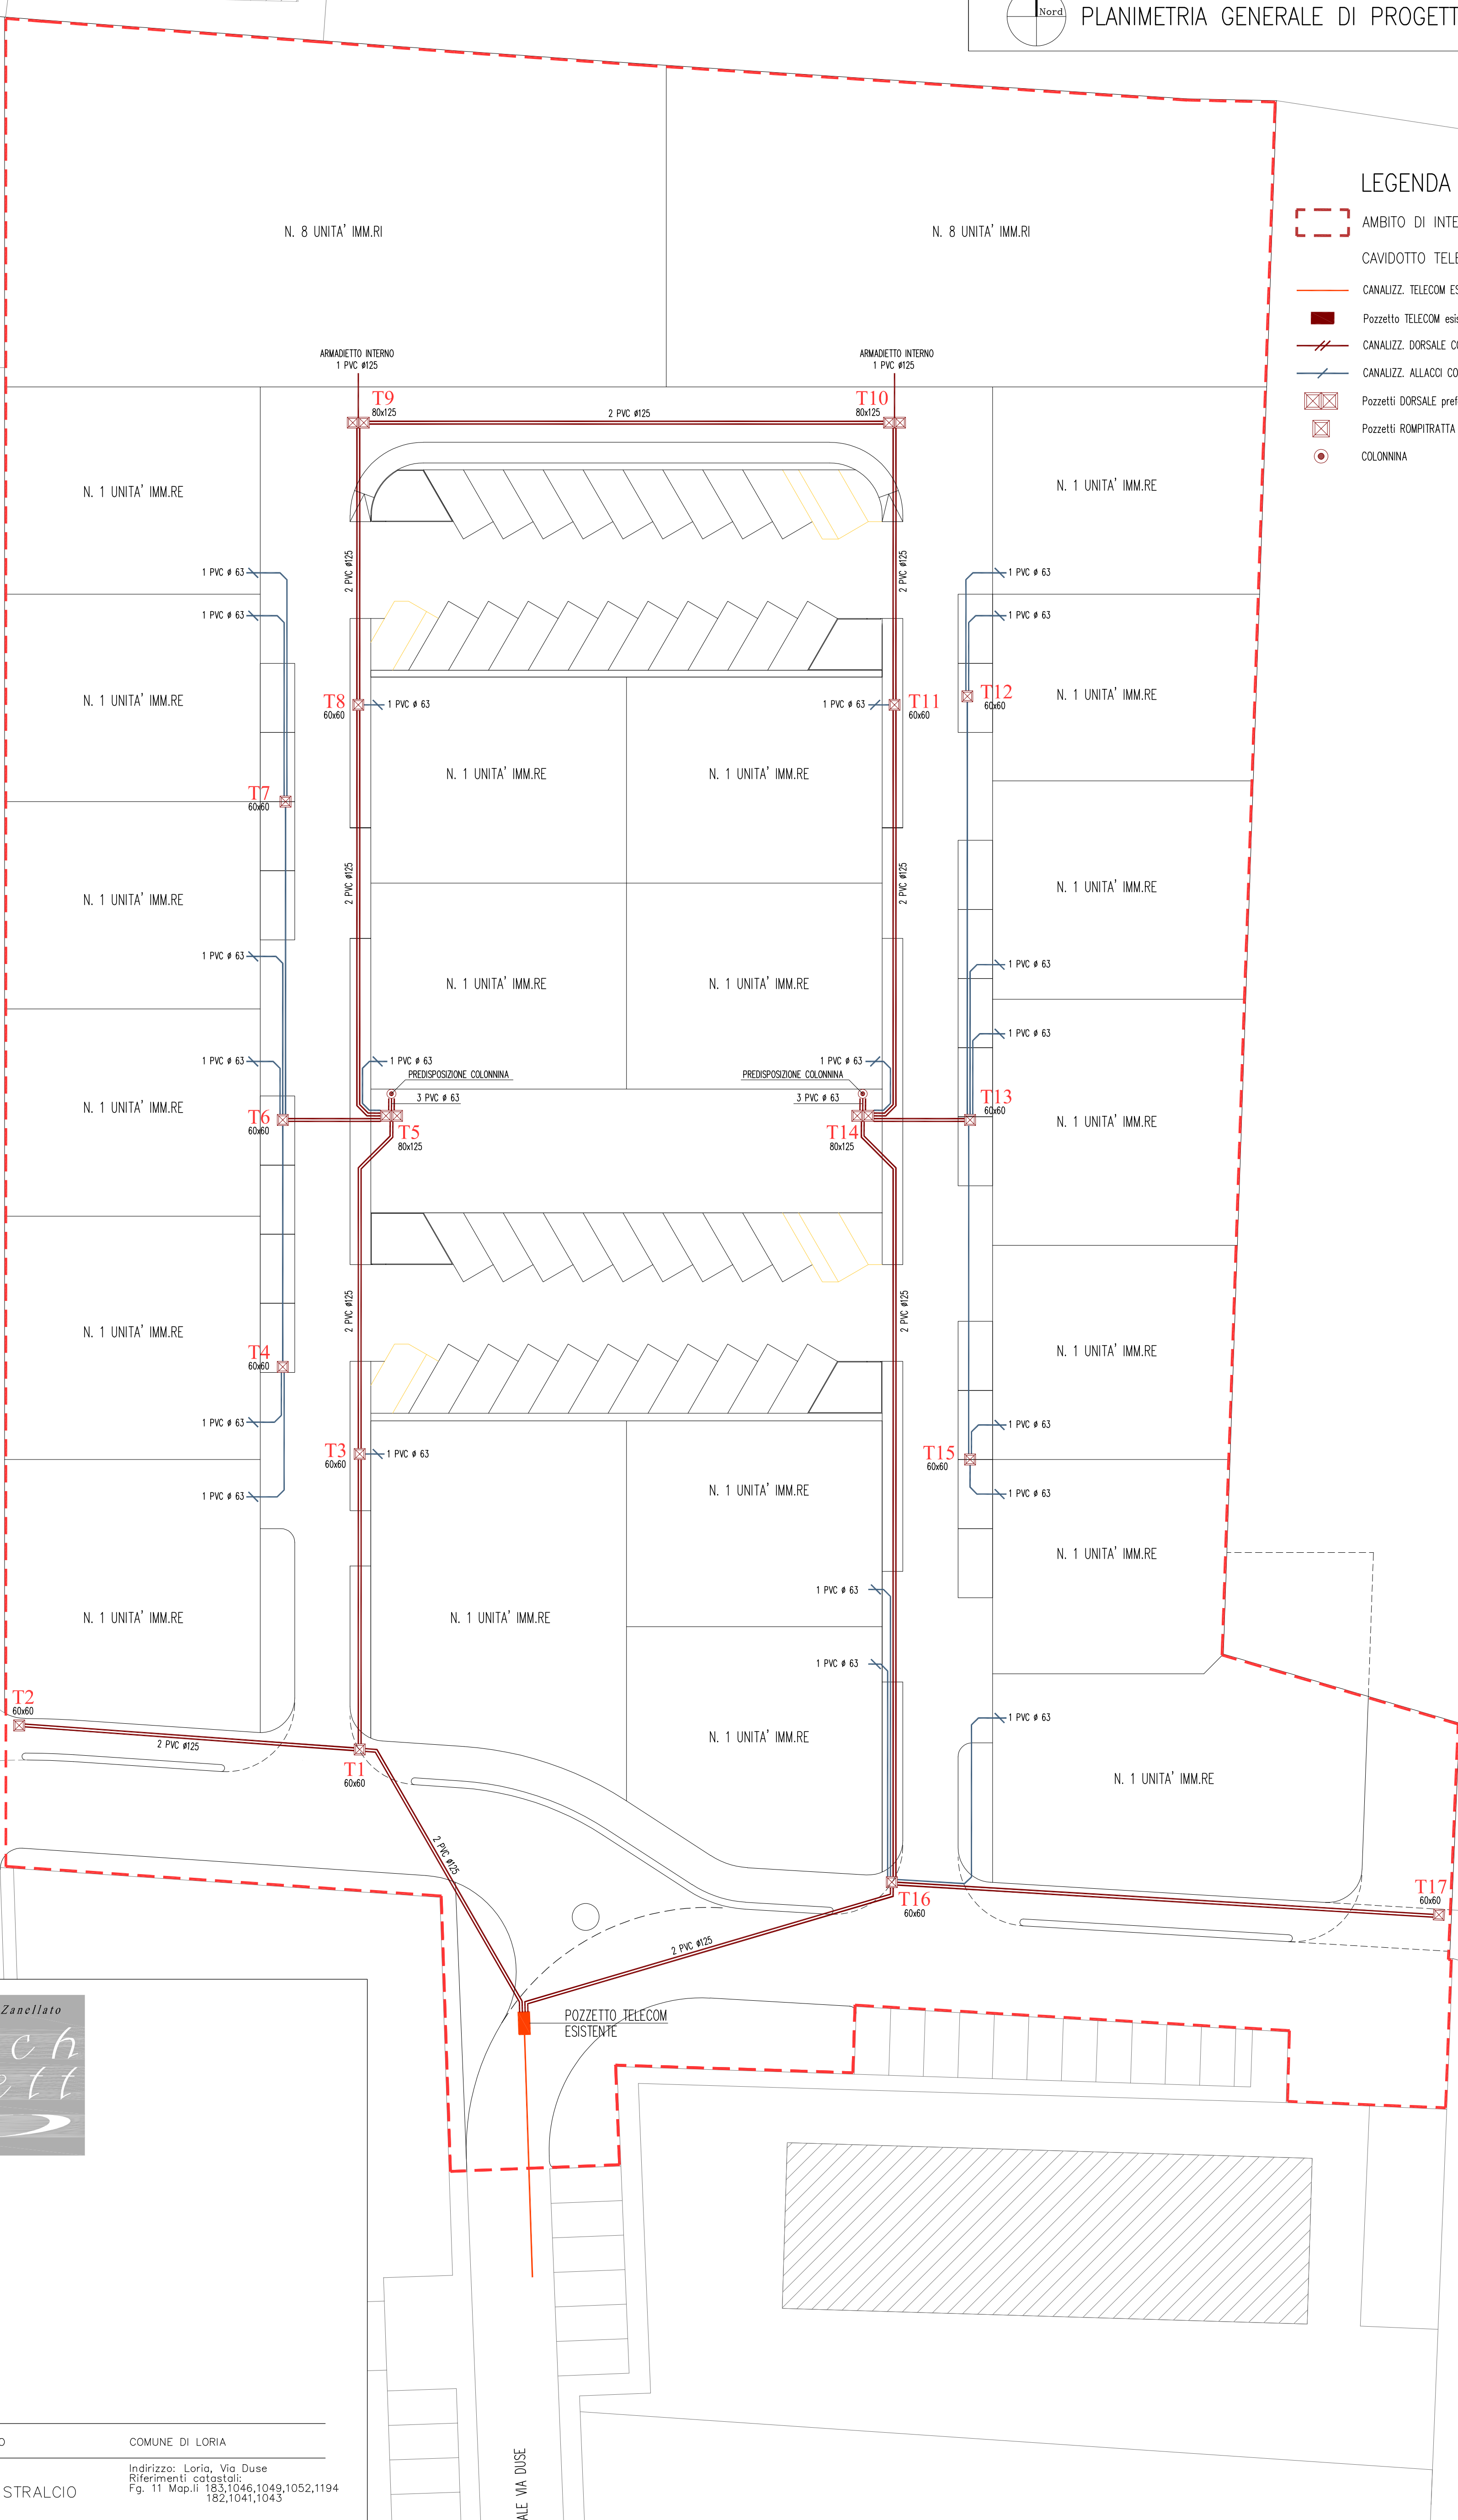

REGIONE VENETO	PROVINCIA DI TREVISO	COMUNE DI LORIA
PIANO DI LOTTIZZAZIONE "DUSE" — 1° STRALCIO		Indirizzo: Loria, Via Duse Riferimenti catastali: Fg. 11 Map.li 183,1046,1049,1052,1194 182,1041,1043
PROGETTO DEFINITIVO		23.9D
committenti : IM. MA. S.r.l. Lucia Bailoni		Ubicazione sottoservizi: Planimetria TELECOM
progettisti :		scala: data: data agg.: ns. rif.
Arch. Stefano Zanellato		Studio di Architettura via C. Battisti, 12/d 31039 — Riese Pio X (TV) C.F. e P. I.V.A.: 031690264
		Telefono : 0423-750307 Fax: 0423-580085 E mail : stefano.zanellato@libero.it

STRADA COMUNALE VIA DUSE

